


# NÁVRH dopravně inženýrského opatření (DIO)



Milovice - filmové natáčení „The Tiger”

Při umístění dopravního značení musí  
být dodrženy podmínky dané  
v TP66 - OZNAČENÍ PRACOVNÍCH MÍST  
NA POZEMNÍCH KOMUNIKACÍCH III.VYDÁNÍ,  
zák.č.361/2000 Sb. v platném znění  
a zák.č. 13/1997 Sb. v platném znění.

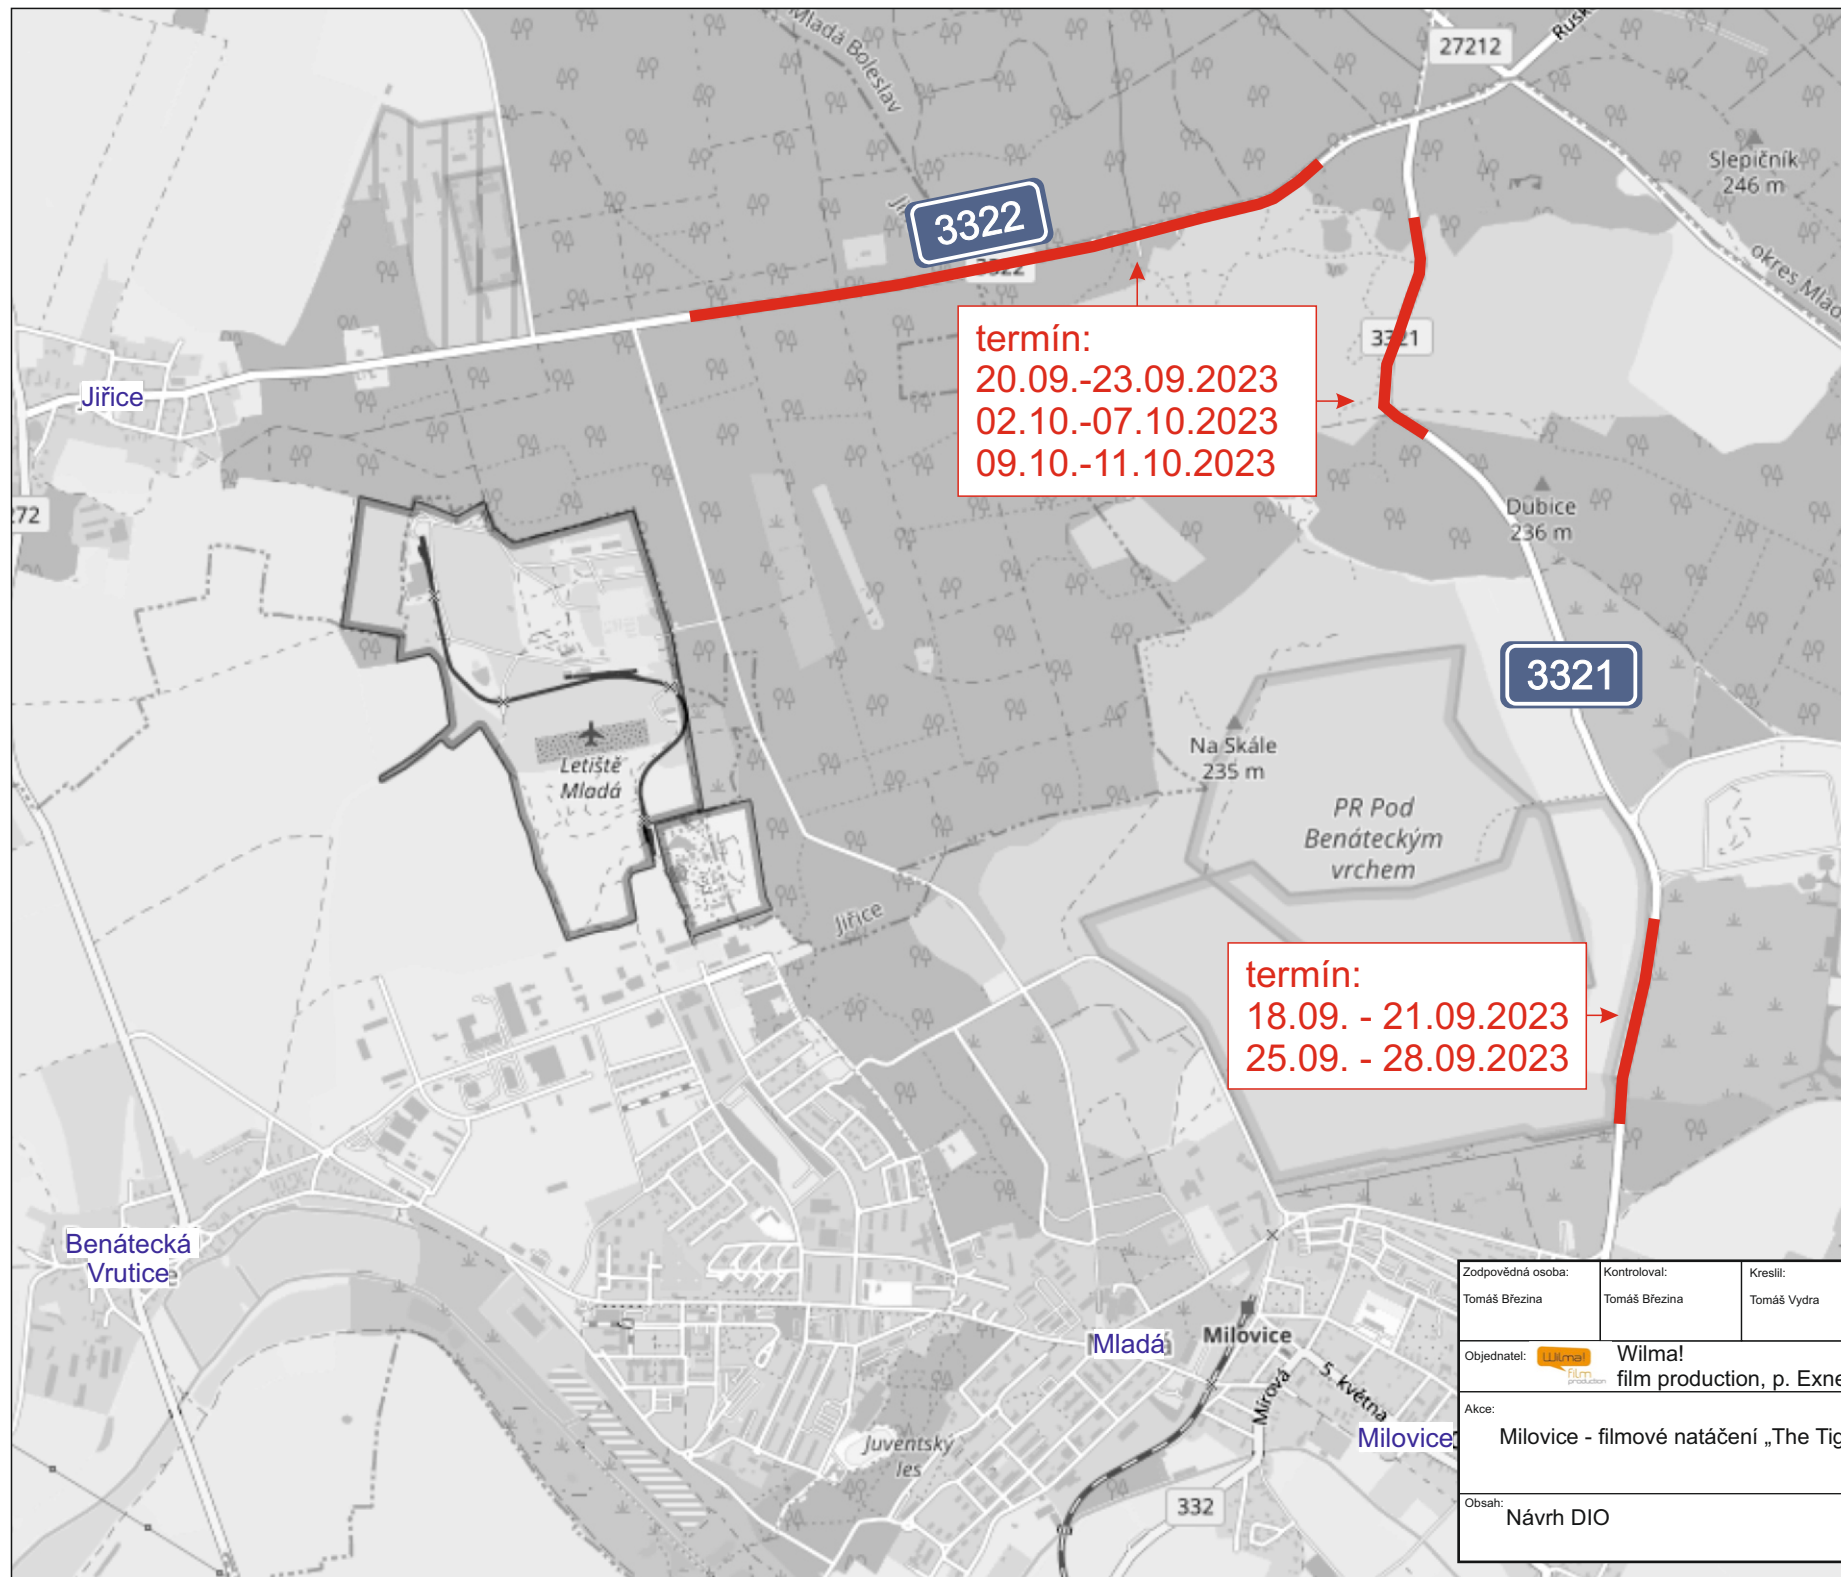


termín:  
 20.09.-23.09.2023  
 02.10.-07.10.2023  
 09.10.-11.10.2023

termín:  
 18.09. - 21.09.2023  
 25.09. - 28.09.2023

Zodpovědná osoba: Tomáš Březina	Kontroloval: Tomáš Březina	Kreslil: Tomáš Vydra
Objednatel: Wilma! film production, p. Exner		
Akce: Milovice - filmové natáčení „The Tiger”		
Obsah: Návrh DIO		

<b>SEDOZ</b> DOPRAVNÍ ZNAČENÍ	
Formát:	A4
Měřítko:	
Datum:	08/2023
Účel:	DIR
Číslo výkresu:	01
Paré č.:	

Vzor - filmové natáčení (doprava bude zastavena v době natáčení „ostrých“ záběrů na cca 5 minut)

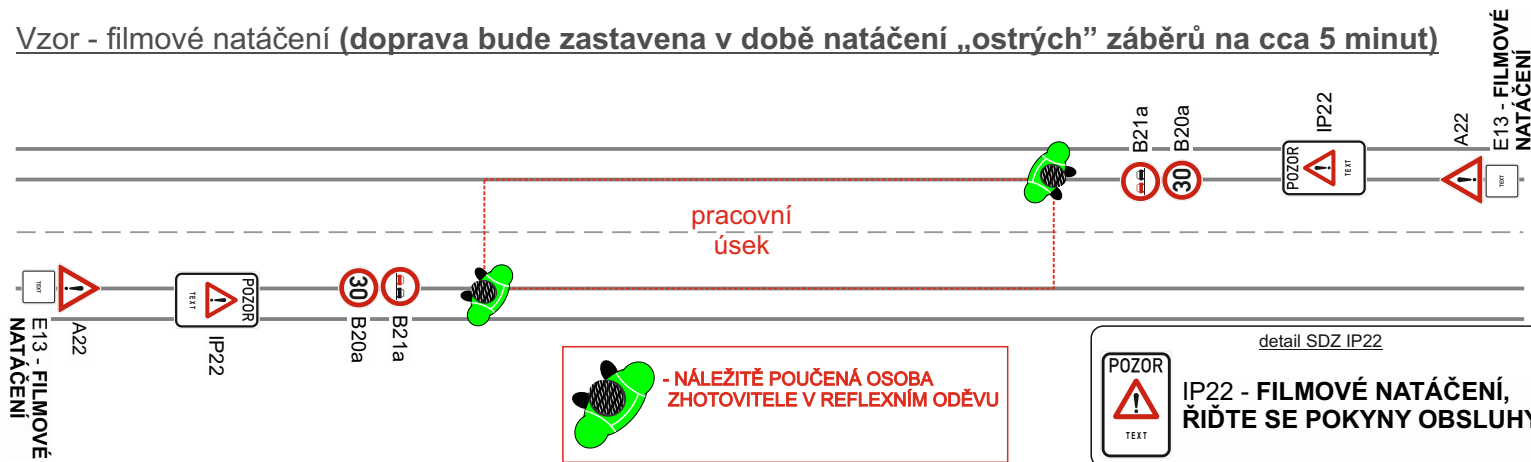

Filmové natáčení probíhá v zóně:



razítko DOSS

Při umístění dopravního značení musí být dodrženy podmínky dané v TP66 - OZNAČENÍ PRACOVNÍCH MÍST NA POZEMNÍCH KOMUNIKACÍCH III.VYDÁNÍ, zák.č.361/2000 Sb. v platném znění a zák.č. 13/1997 Sb. v platném znění.

Zodpovědná osoba: Tomáš Březina	Kontroloval: Tomáš Březina	Kreslil: Tomáš Vydra	
Objednatel:  Wilma! film production, p. Exner			
Akce: Milovice - filmové natáčení „The Tiger”			Formát: A4
Obsah: Návrh DIO			Měřítko: Datum: 08/2023
			Účel: DIR
			Číslo výkresu: 01
			Paré č.: