




Vápenko - výstavba vodovodu - uzavírka

# NÁVRH dopravně inženýrského opatření (DIO)



**SEDOZ**  
DOPRAVNÍ ZNAČENÍ


Při umístění dopravního značení musí  
být dodrženy podmínky dané  
v TP66 - OZNAČENÍ PRACOVNÍCH MÍST  
NA POZEMNÍCH KOMUNIKACÍCH III.VYDÁNÍ,  
zák.č.361/2000 Sb. v platném znění  
a zák.č. 13/1997 Sb. v platném znění.

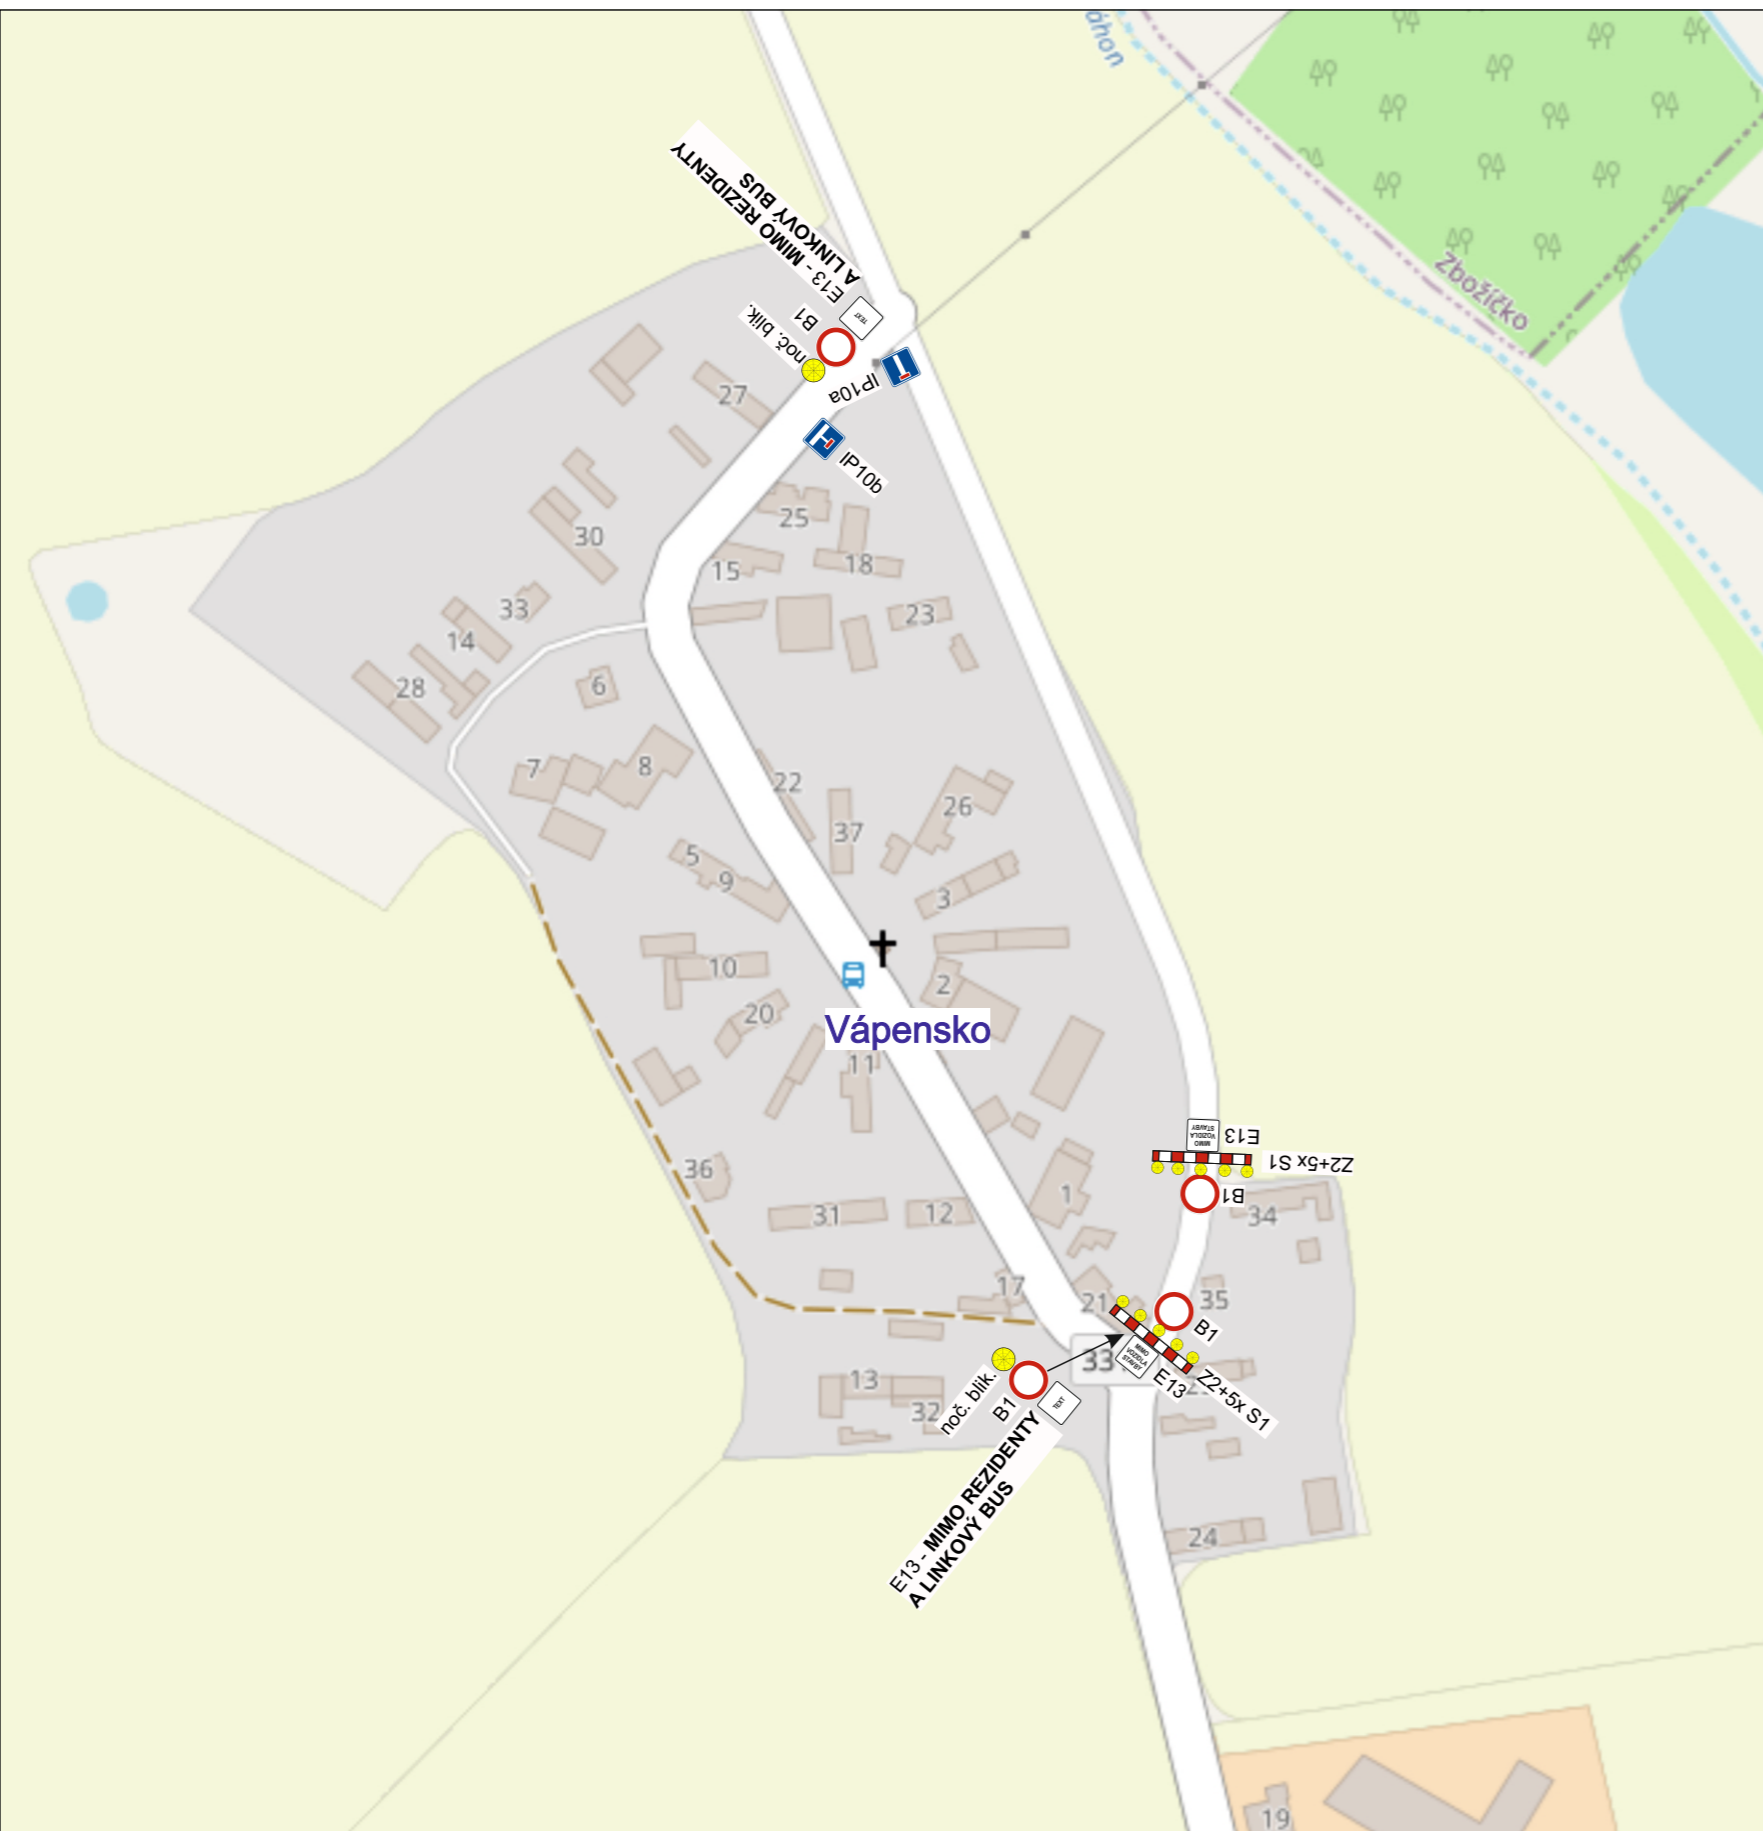razítko DOSS



Při umístění dopravního značení musí být dodrženy podmínky dané v TP66 - OZNAČENÍ PRACOVNÍCH MÍST NA POZEMNÍCH KOMUNIKACÍCH III.VYDÁNÍ, zák.č.361/2000 Sb. v platném znění a zák.č. 13/1997 Sb. v platném znění.


Zodpovědná osoba: Tomáš Březina	Kontroloval: Tomáš Březina	Kreslil: Tomáš Vydra	 <b>DOPRAVNÍ ZNAČENÍ</b>
Objednatel:  ZEPRIS s.r.o.			
Akce: Vápensko - výstavba vodovodu - uzavírka		Formát: A3	
		Měřítko:	
		Datum: 07/2022	
		Účel: DIR	
Obsah: Návrh DIO		Číslo výkresu: 01	
		Paré č.:	

Zodpovědná osoba: Tomáš Březina	Kontroloval: Tomáš Březina	Kreslil: Tomáš Vydra	 <b>DOPRAVNÍ ZNAČENÍ</b>
Objednatel: ZEPRIS s.r.o.			
Akce: Vápensko - výstavba vodovodu - uzavírka			Formát: A3
			Měřítko: 07/2022
			Účel: DIR
Obsah: Návrh DIO			Číslo výkresu: 01
			Paré č.:

Při umístění dopravního značení musí být dodrženy podmínky dané v TP66 - OZNAČENÍ PRACOVNÍCH MÍST NA POZEMNÍCH KOMUNIKACÍCH III.VYDÁNÍ, zák.č.361/2000 Sb. v platném znění a zák.č. 13/1997 Sb. v platném znění.

razítko DOSS

Stávající dopravní značení, které bude v kolizi s DZ přechodným nutno zakrýt!

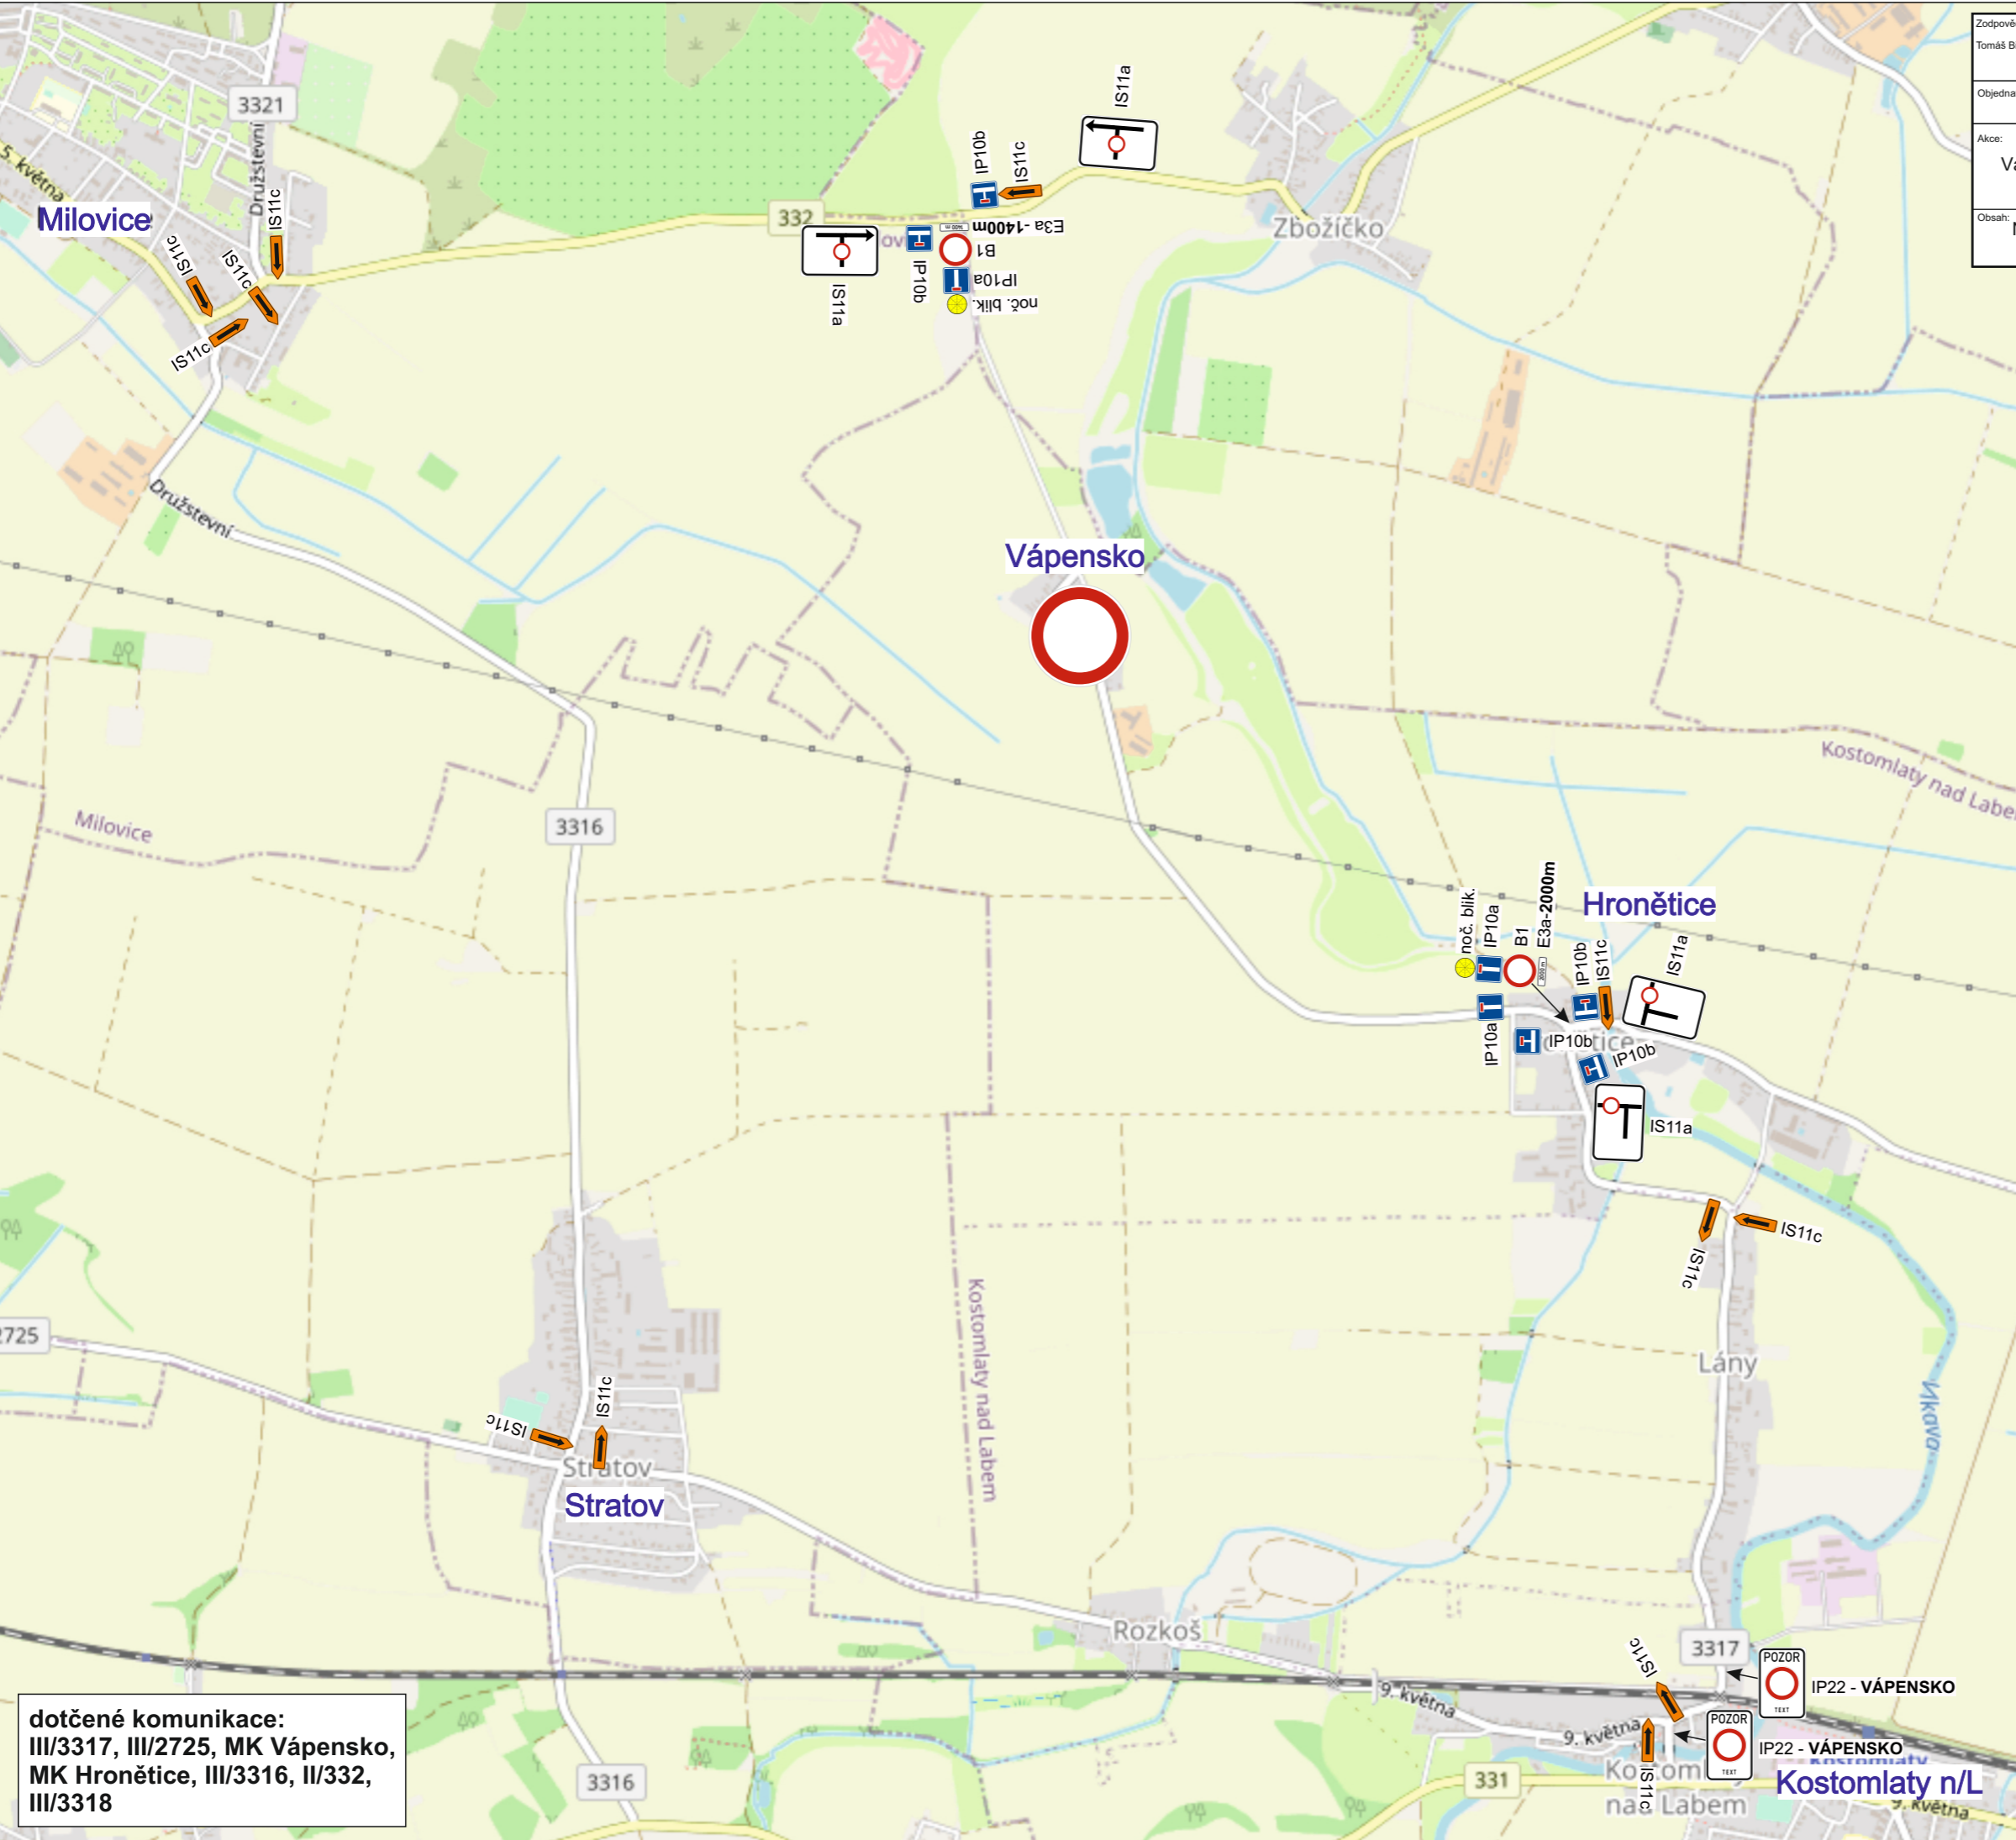

dotčené komunikace:  
III/3317, III/2725, MK Vápensko,  
MK Hronědice, III/3316, II/332,  
III/3318