





IP22 - PRŮTAH OBCÍ SEMICE UZAVŘEN

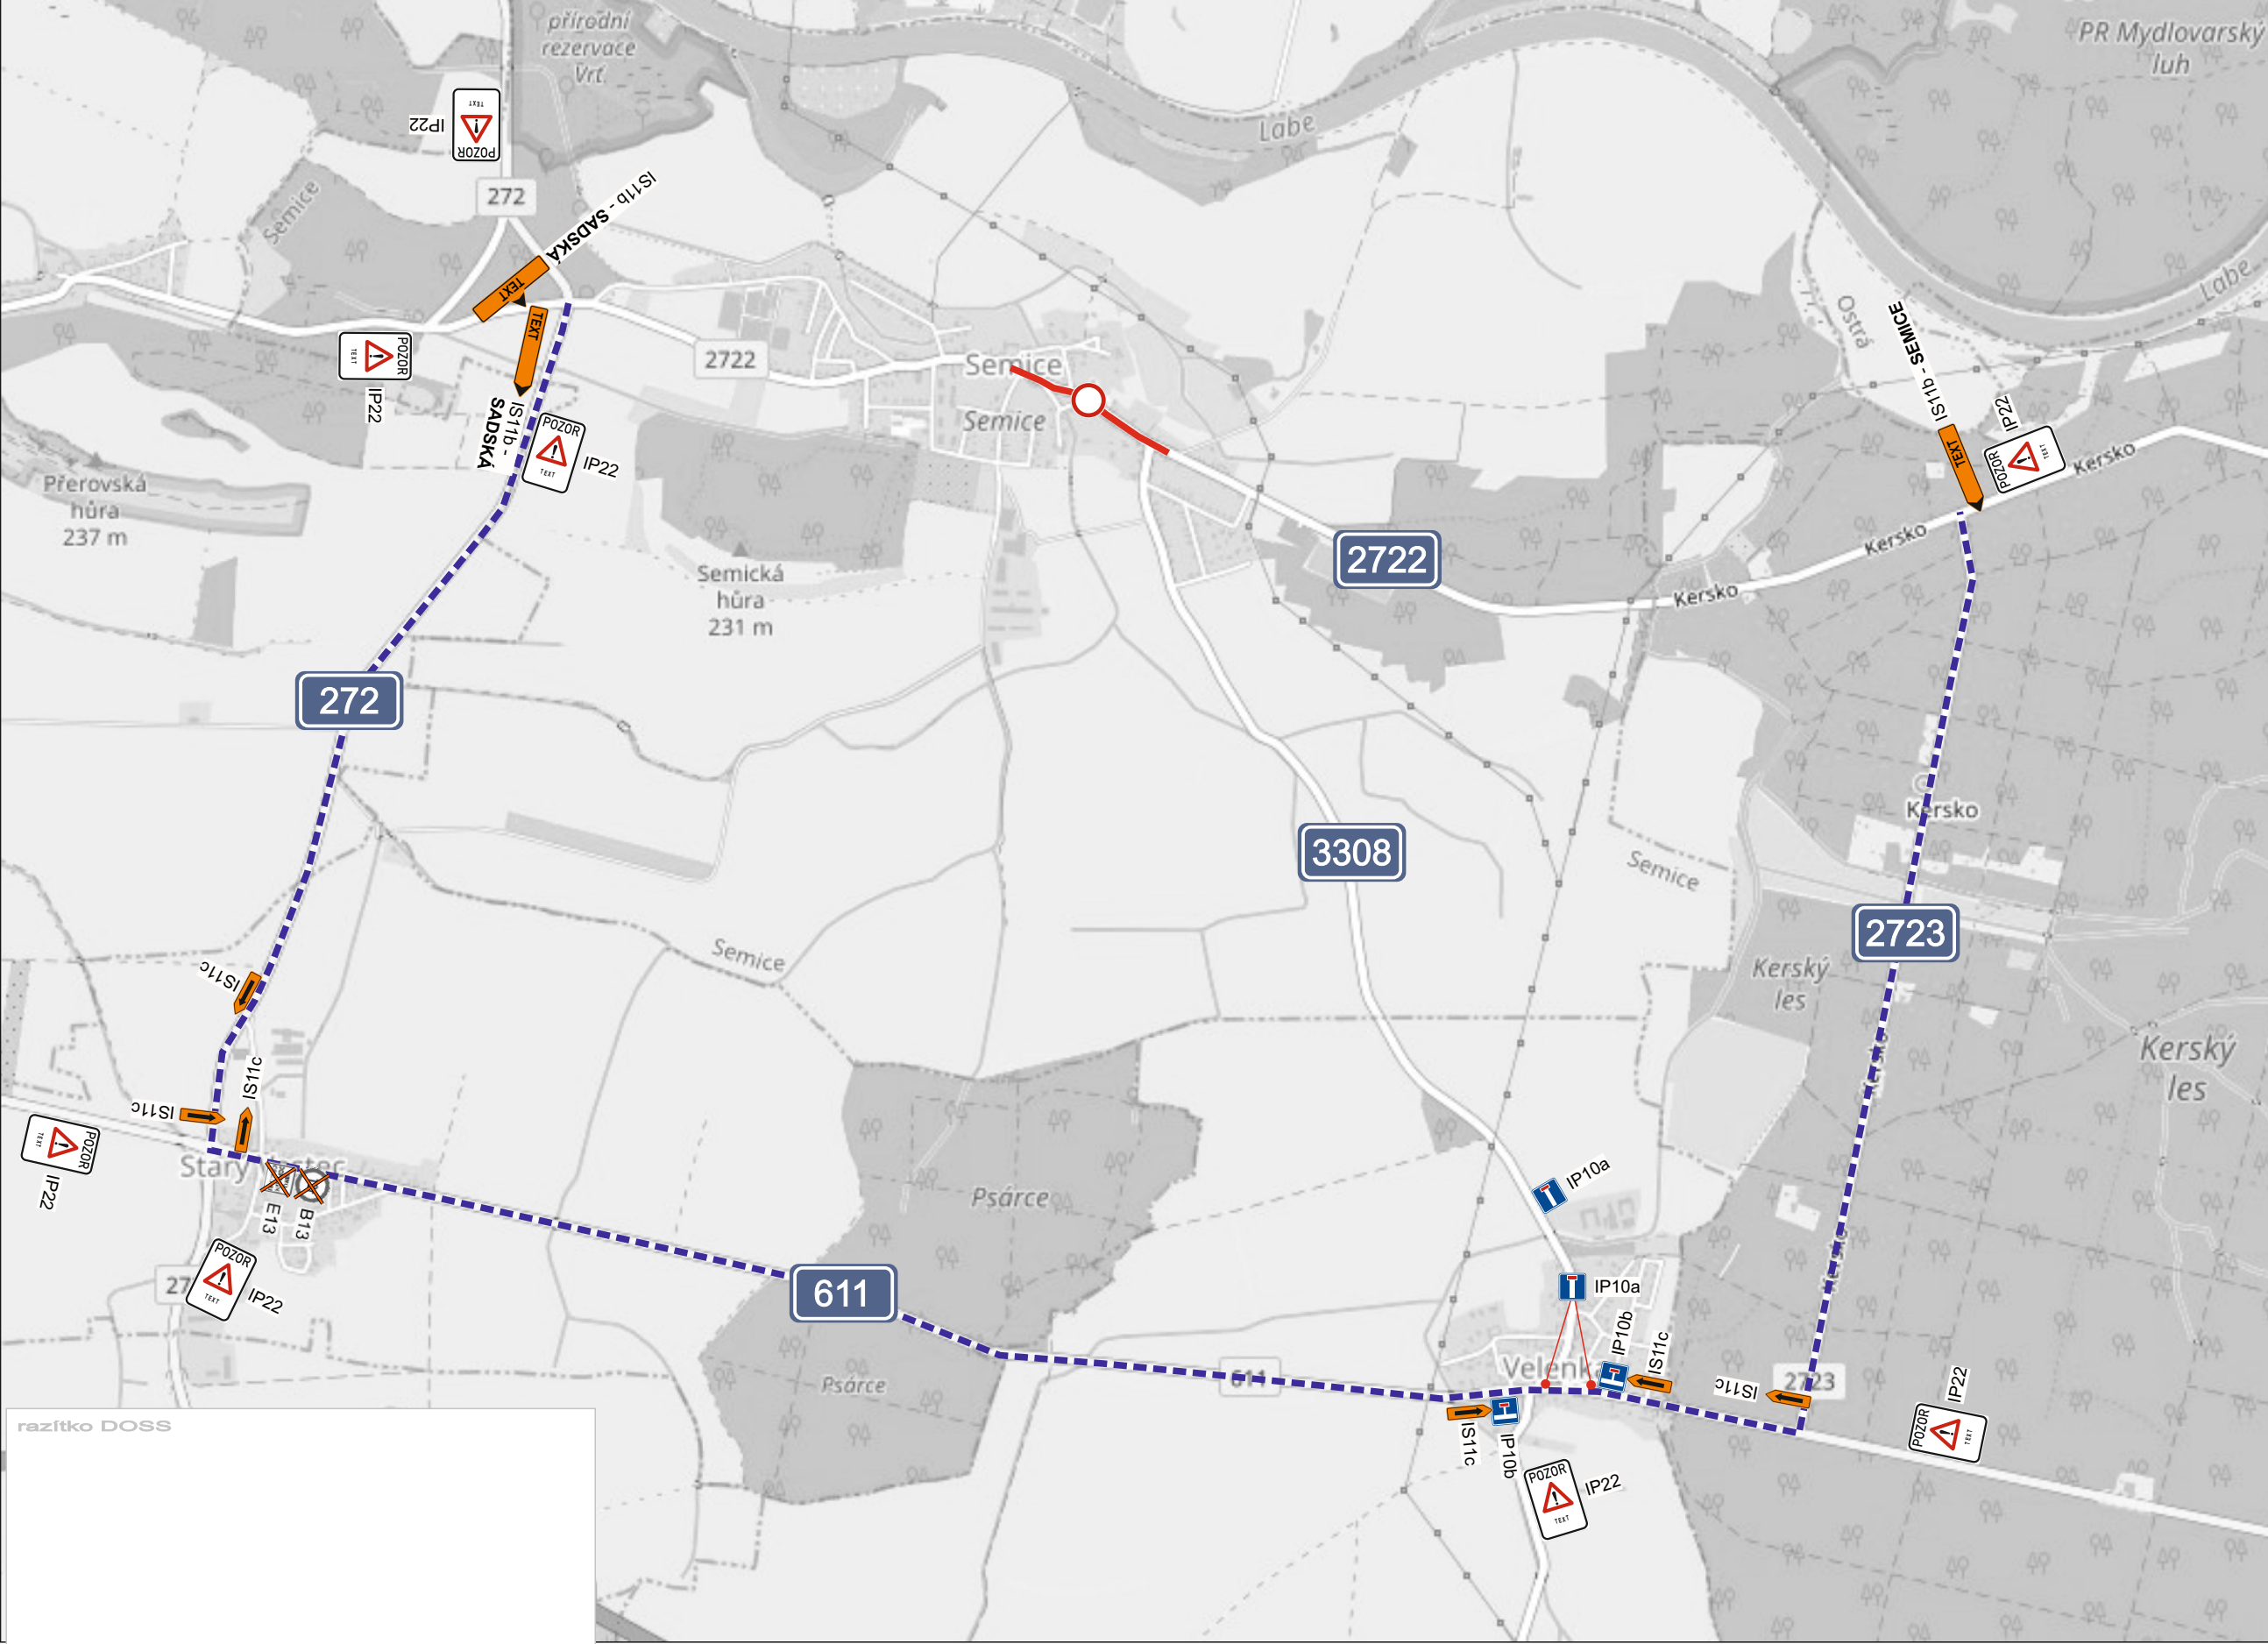

razítko DOSS

Při umístění dopravního značení musí být dodrženy podmínky dané v TP66 - OZNAČENÍ PRACOVNÍCH MÍST NA POZEMNÍCH KOMUNIKACÍCH III.VYDÁNÍ, zák.č.361/2000 Sb. v platném znění a zák.č. 13/1997 Sb. v platném znění.

Zodpovědná osoba: Tomáš Březina	Kontroloval: Tomáš Březina	Kreslil: Tomáš Vydra	SEDOZ DOPRAVNÍ ZNAČENÍ
Objednatel: miROADS Koželužská 2450/4, 180 00 Praha 8	Akce: Semice - III/2722 rekonstrukce komunikace		
Obsah: Návrh DIO - OBJÍZDNÁ TRASA (pro etapu IV.)			Měřítko:
			Datum: 01/2023
			Účel: DIR
			Číslo výkresu: 08
			Paré č.:

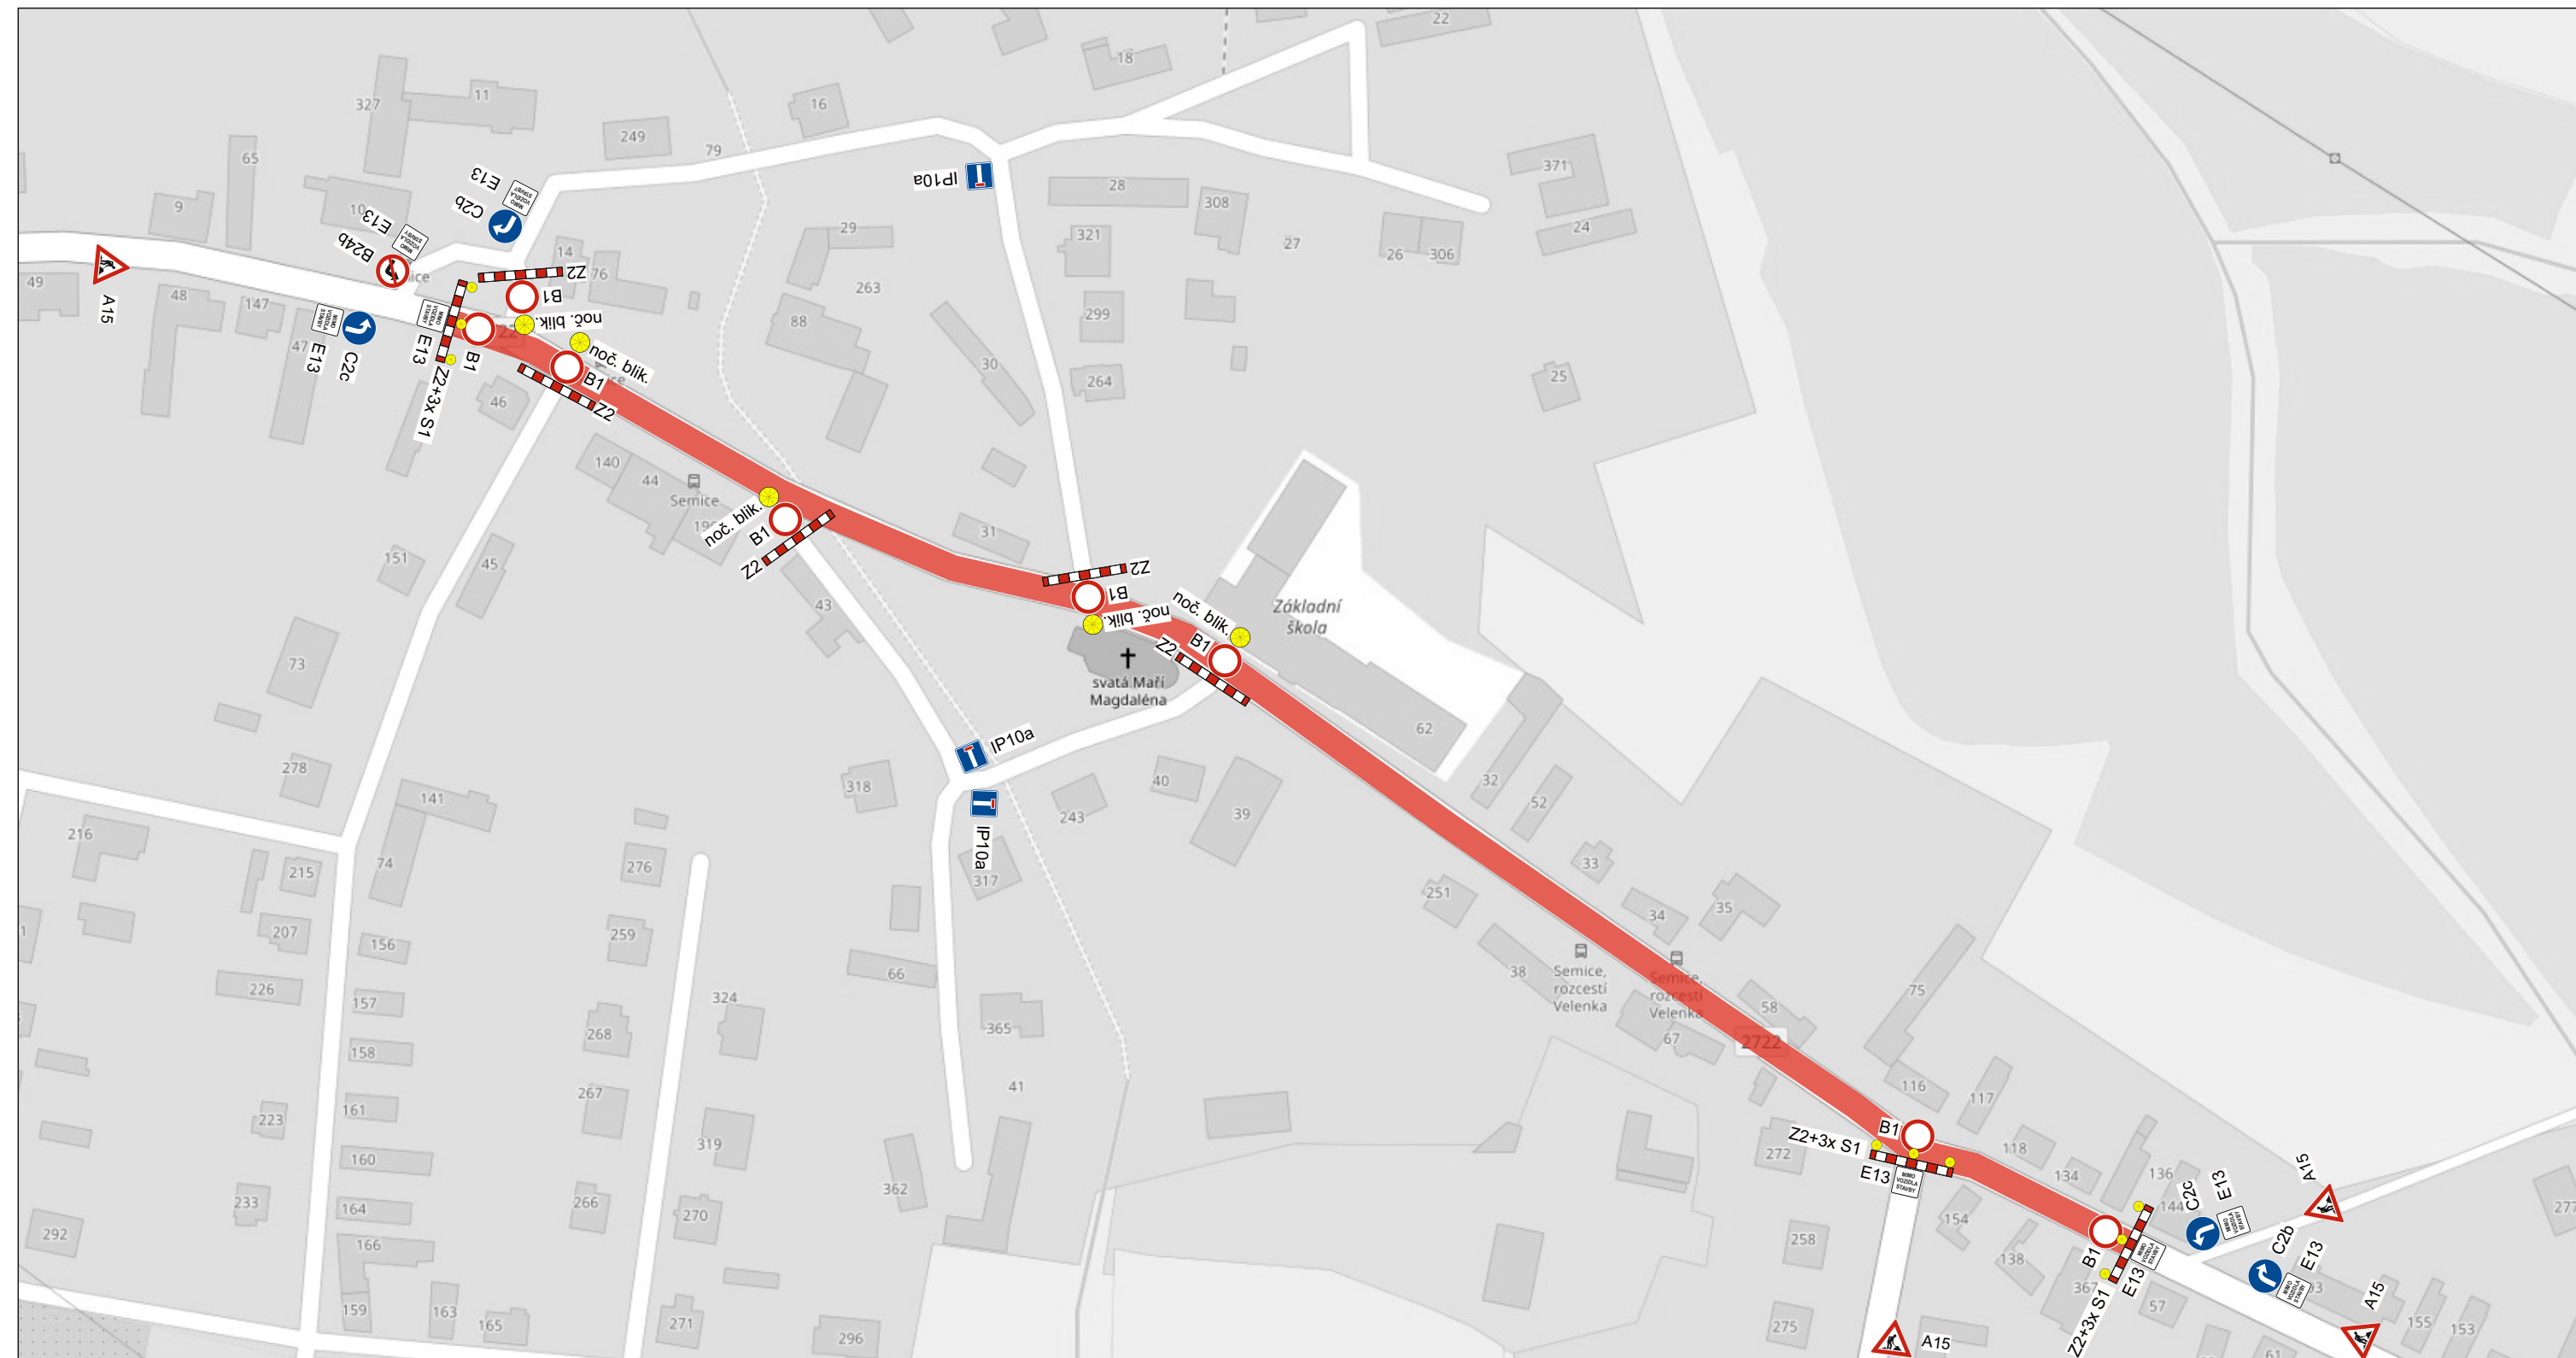

razítko DOSS

změny zastávek IDSK:

Ruší se:
 „Semice, rozc.Velenka“ – obousměrně pro všechny linky
 „Semice“ – obousměrně pro všechny linky
 „Hradištko, Kersko, Hrabalova“ – obousměrně pro všechny linky
 „Hradištko, Kersko, U pramene“ – obousměrně pro linku 429
 „Hradištko, Kersko, hl. sil.“ – obousměrně pro linku 429
 Zřizuje se:
 „Hradištko, Kersko, U pramene“ – obousměrně pro linku 443 v místech pravidelné zastávky linky 429
 „Hradištko, Kersko, hl. sil.“ – obousměrně pro linku 443 v místech pravidelné zastávky linky 429
 „Velenka“ – obousměrně pro linku 443 v místech pravidelné zastávky linky 429

Při umístění dopravního značení musí být dodrženy podmínky dané v TP66 - OZNAČENÍ PRACOVNÍCH MÍST NA POZEMNÍCH KOMUNIKACÍCH III.VYDÁNÍ, zák.č.361/2000 Sb. v platném znění a zák.č. 13/1997 Sb. v platném znění.

Zodpovědná osoba: Tomáš Březina	Kontrolovat: Tomáš Březina	Kreslil: Tomáš Vydra	
Objednatel: miROADS	Koželužská 2450/4, 180 00 Praha 8		
Akce: Semice - III/2722 rekonstrukce komunikace			Formát: A3
			Měřítko:
			Datum: 01/2023
			Účel: DIR
Obsah: Návrh DIO - IV. etapa			Číslo výkresu: 05
			Paré č.: