


SEDOZ

DOPRAVNÍ ZNAČENÍ



NÁVRH dopravně inženýrského opatření (DIO)

**Milovice, ulice Braniborská a Spojovací
- výstavba chodníku**

**Při umístění dopravního značení musí
být dodrženy podmínky dané
v TP66 - OZNAČENÍ PRACOVNÍCH MÍST
NA POZEMNÍCH KOMUNIKACÍCH III.VYDÁNÍ,
zák.č.361/2000 Sb. v platném znění
a zák.č. 13/1997 Sb. v platném znění.**


SEDOPZ DOPRAVNÍ ZNAČENÍ		Konáři: Milan Chlap
Zodpovědná osoba: Tomáš Brzina	Konáři: Tomáš Brzina	
Objednatel:  MěÚ Milovice		
Alco: Milovice, ulice Braniborská a Spojovací - výstavba chodníku		
Formát: A4		
Měřítko: 1:1000		
Datum: 09/2023		
Účel: DIR		
Číslo výkresu: 01		
Parč. č.:		
Obsah: Navrh DIO - vyparkování		

Při umístění dopravního značení musí být dodrženy podmínky dané v TP66 - OZNAČENÍ PRACOVNÍCH MÍST NA POZEMLNÍCH KOMUNIKACÍCH III.VYVADÁNÍ, zák.č.361/2000 Sb. v platném znění a zák.č. 13/1997 Sb. v platném znění.

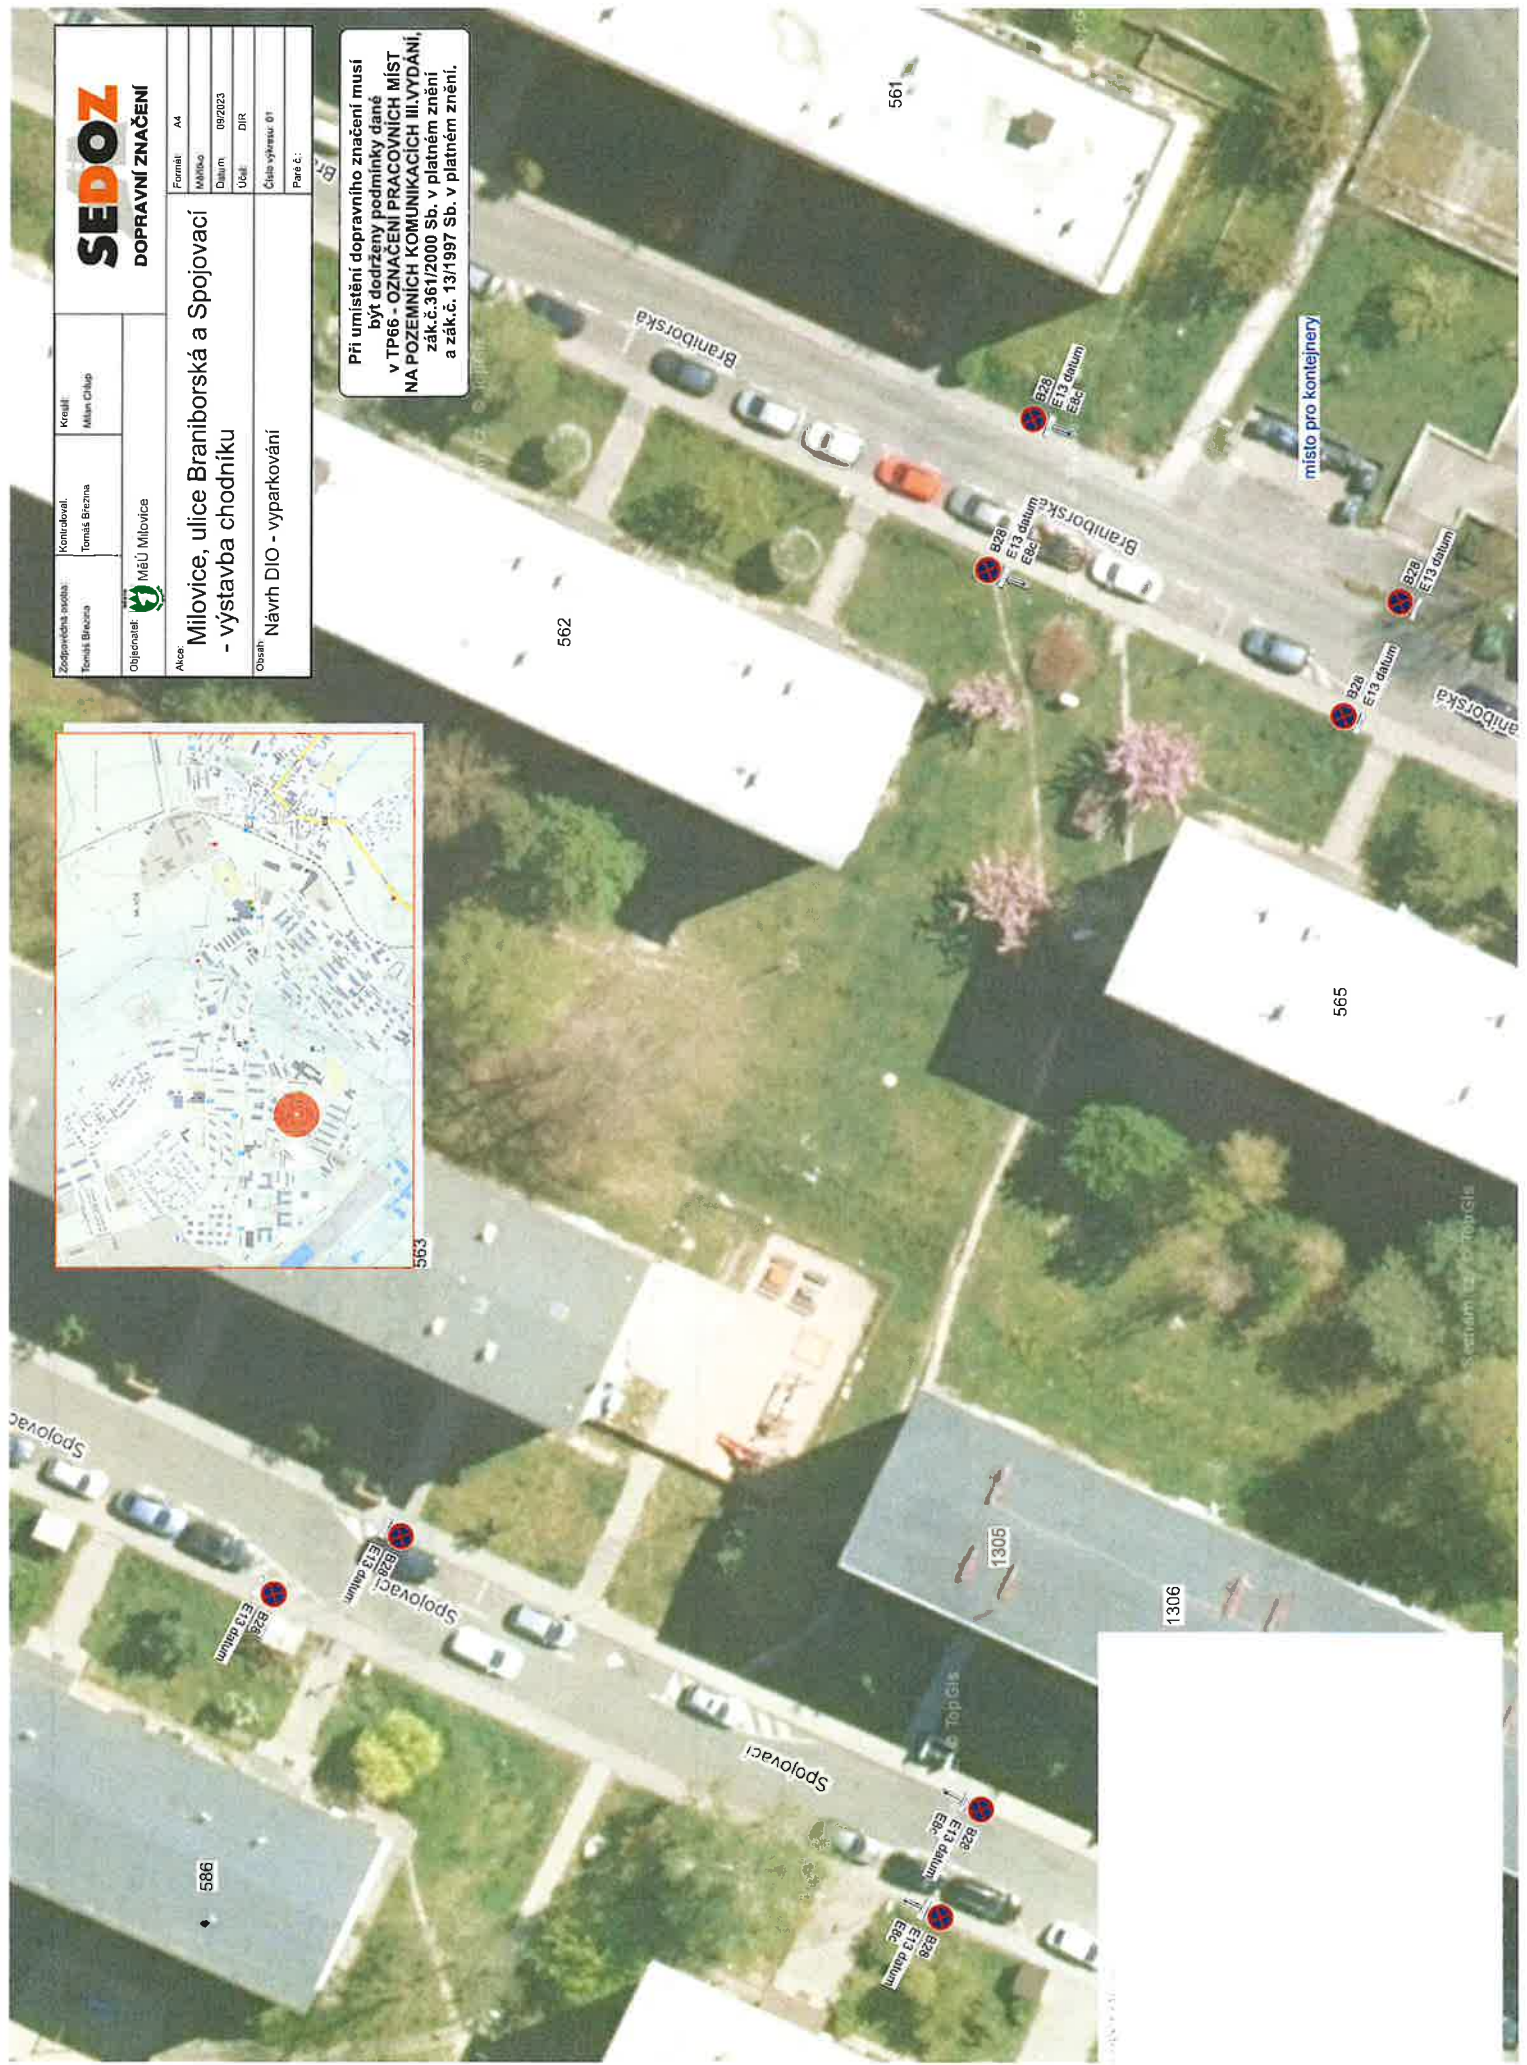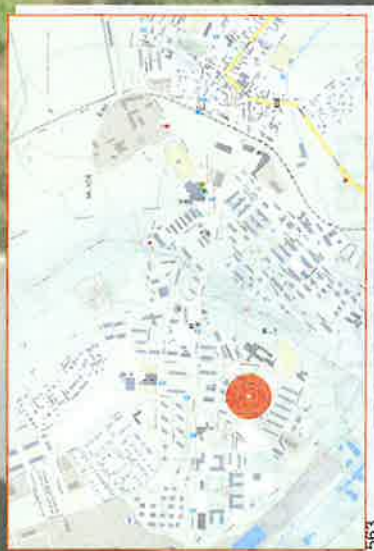

SEDOZ DOPRAVNÍ ZNAČENÍ		Kraj: A4
Zodpovědná osoba: Tomáš Brtnina	Kontaktní: Tomáš Brtnina	Město: Milovnice
Odpovědná MŠÚ Milovnice	Forma: A4	
Adresa: Milovnice, ulice Braniborská a Spojovací - výstavba chodníku		
Období: Návrh DIO		Datum: 09/2023
		Účel: DIR
		Číslo výjezdu: 01
		Průběh č.:

Při umístění dopravního značení musí být dodrženy podmínky dány v TP66 - OZNAČENÍ PRACOVNÍCH MÍST NA POZEMNÍCH KOMUNIKACÍCH ILUVYDÁNÍ, zák.č.361/2000 Sb. v platném znění a zák.č. 13/1997 Sb. v platném znění.

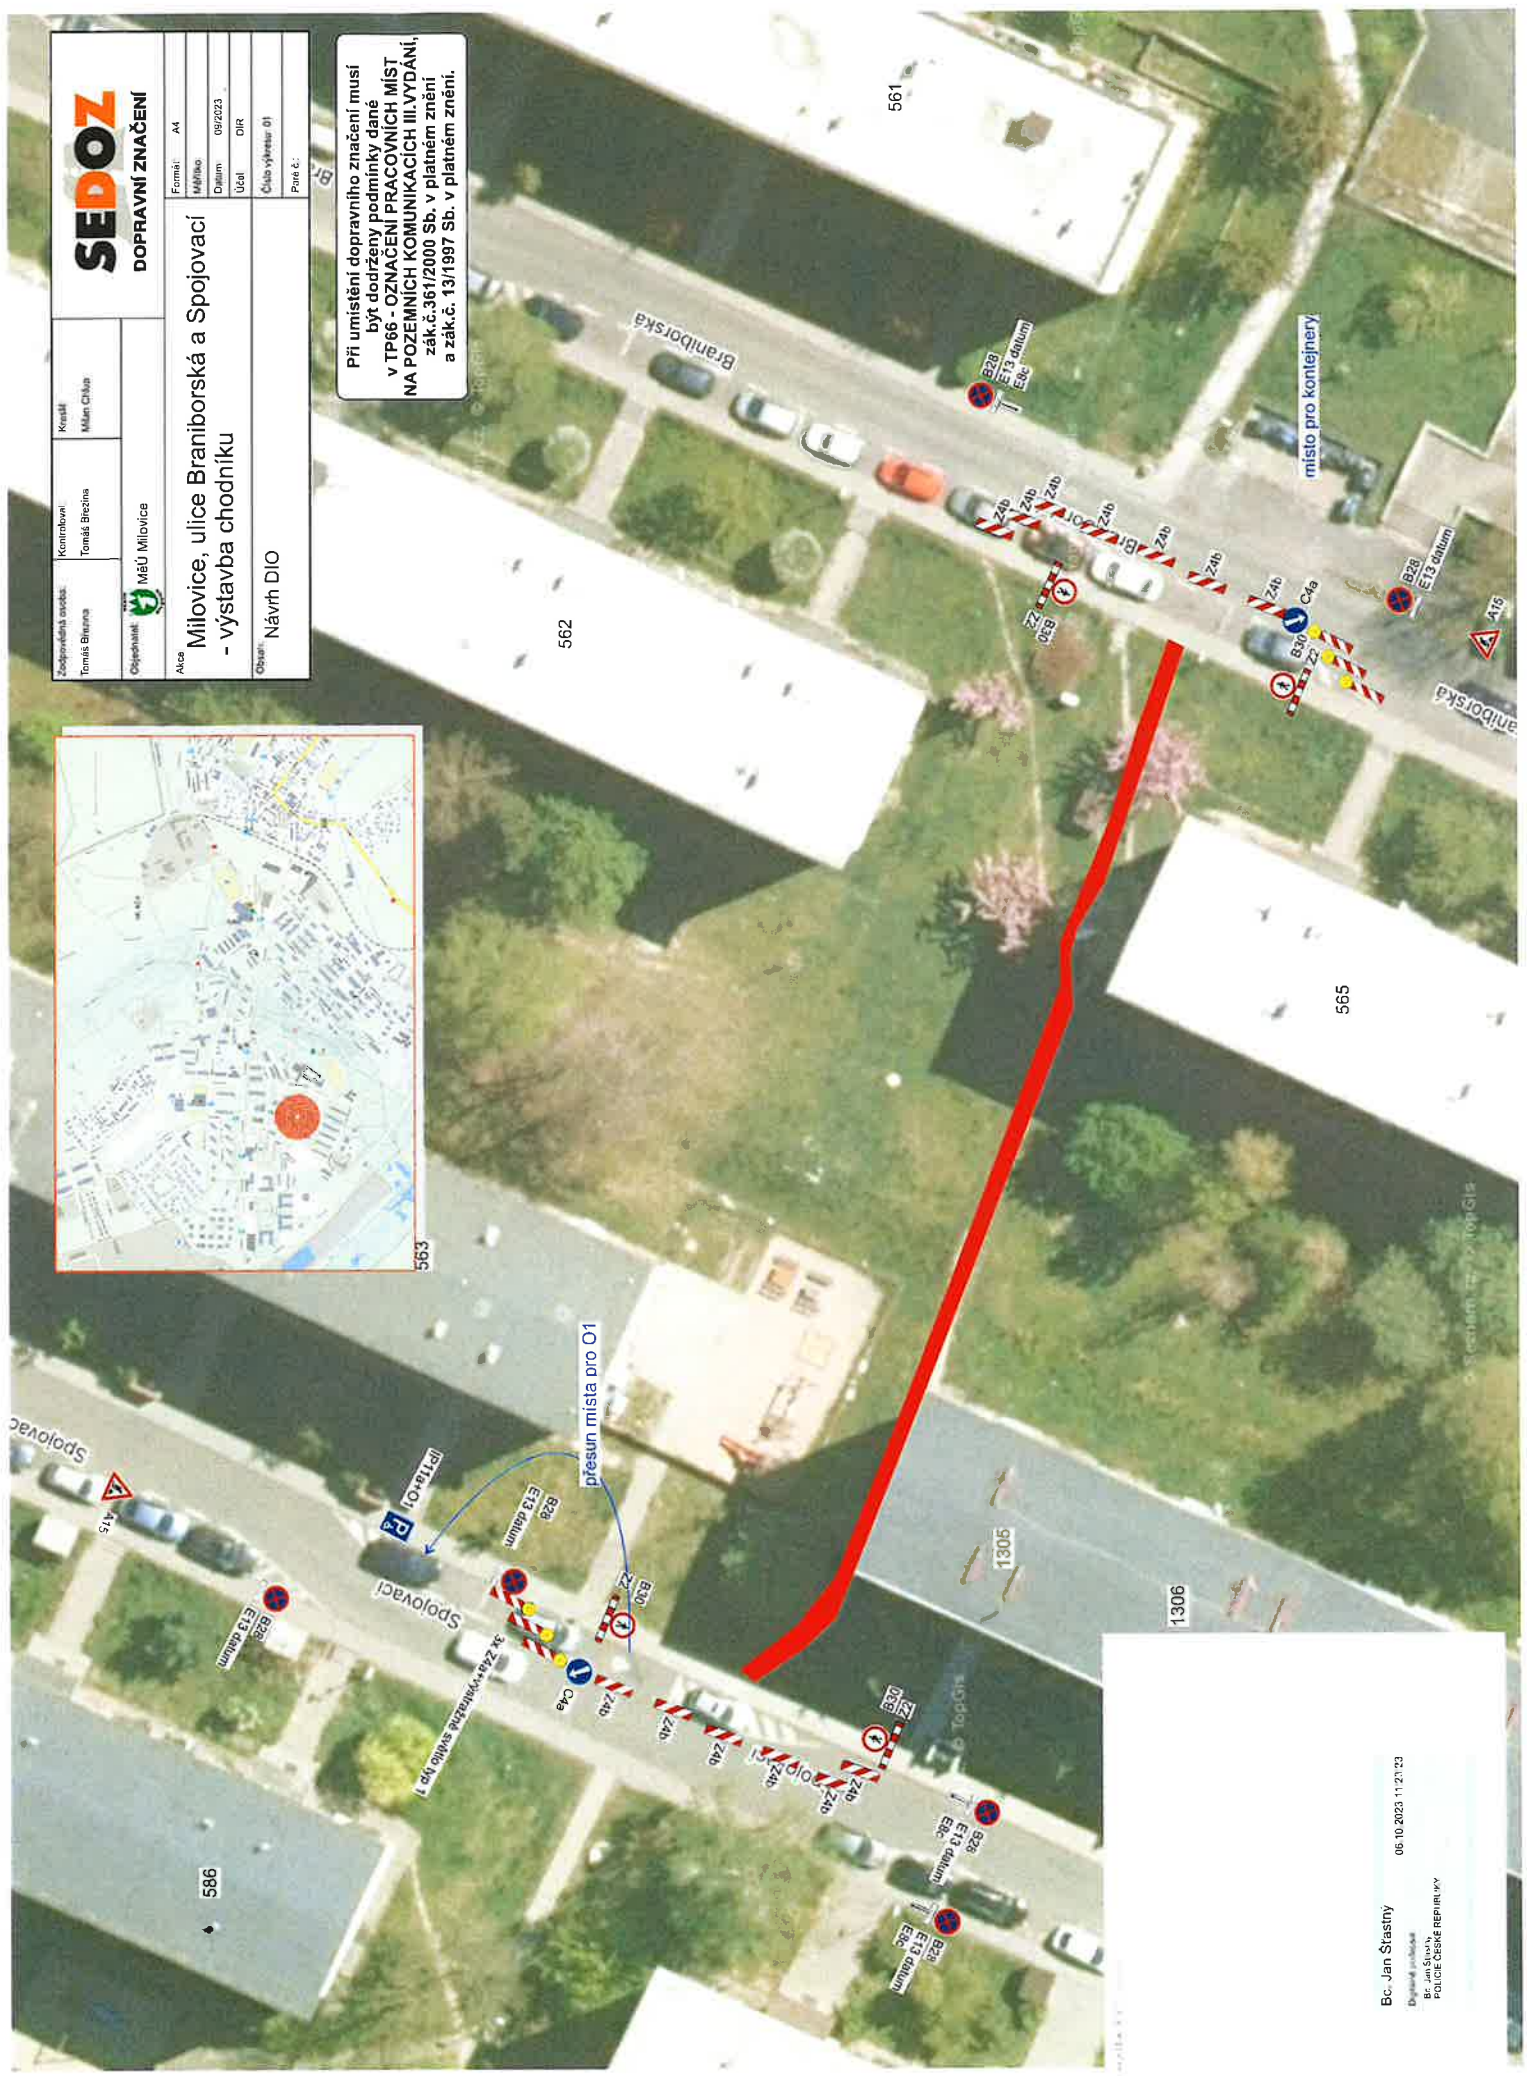

Bc. Jan Štrastný 08.10.2023 11:23:23
 Bc. Jan Štrastný
 POLICE ČESKÉ REPUBLIKY

