




Dopravní opatření při rekonstrukci ulice Smetanova v Lysé nad Labem

Evidenční číslo: S 4241

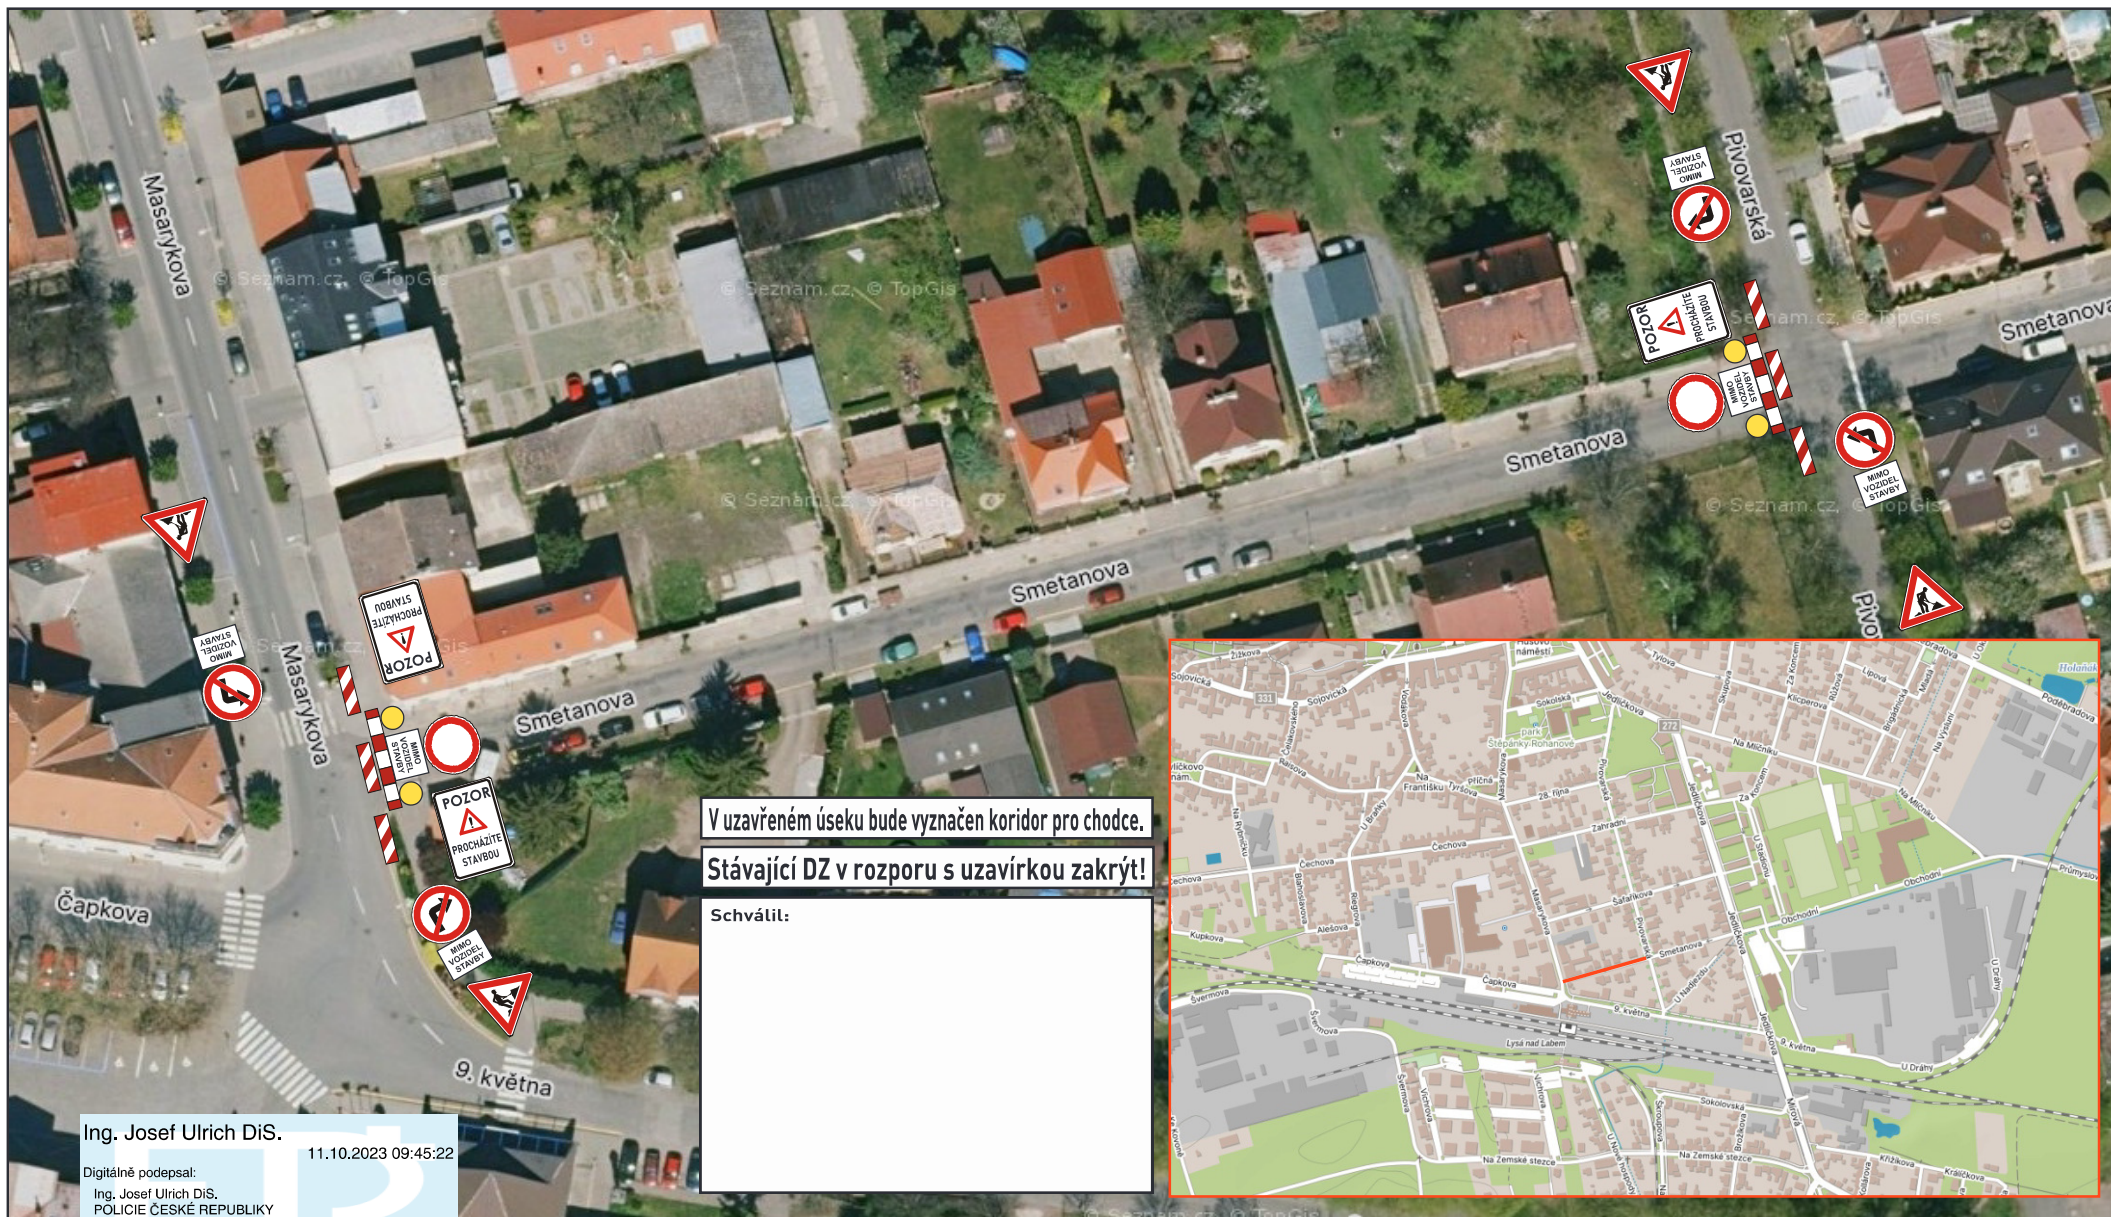

V uzavřeném úseku bude vyznačen koridor pro chodce.

Stávající DZ v rozporu s uzavírkou zakrýt!

Schválí:

Ing. Josef Ulrich DiS.

11.10.2023 09:45:22

Digitálně podepsal:
Ing. Josef Ulrich DiS.
POLICIE ČESKÉ REPUBLIKY

Návrh

Důvod: Za správnost vyhotovení

Datum: 22.8.2023

Podpis: