



# NÁVRH dopravně inženýrského opatření (DIO)

Přerov n/L, oprava komunikace u Salvátorského rybníka

Při umístění dopravního značení musí  
být dodrženy podmínky dané  
v TP66 - OZNAČENÍ PRACOVNÍCH MÍST  
NA POZEMNÍCH KOMUNIKACÍCH III.VYDÁNÍ,  
zák.č.361/2000 Sb. v platném znění  
a zák.č. 13/1997 Sb. v platném znění.

# Přerov nad Labem


razítko DOSS

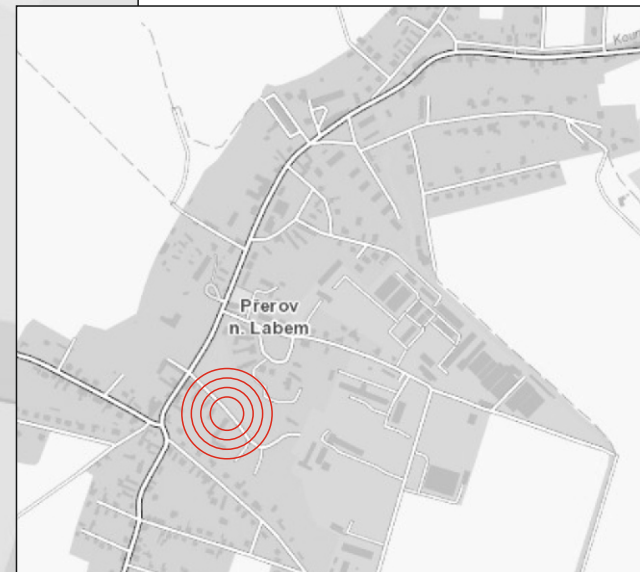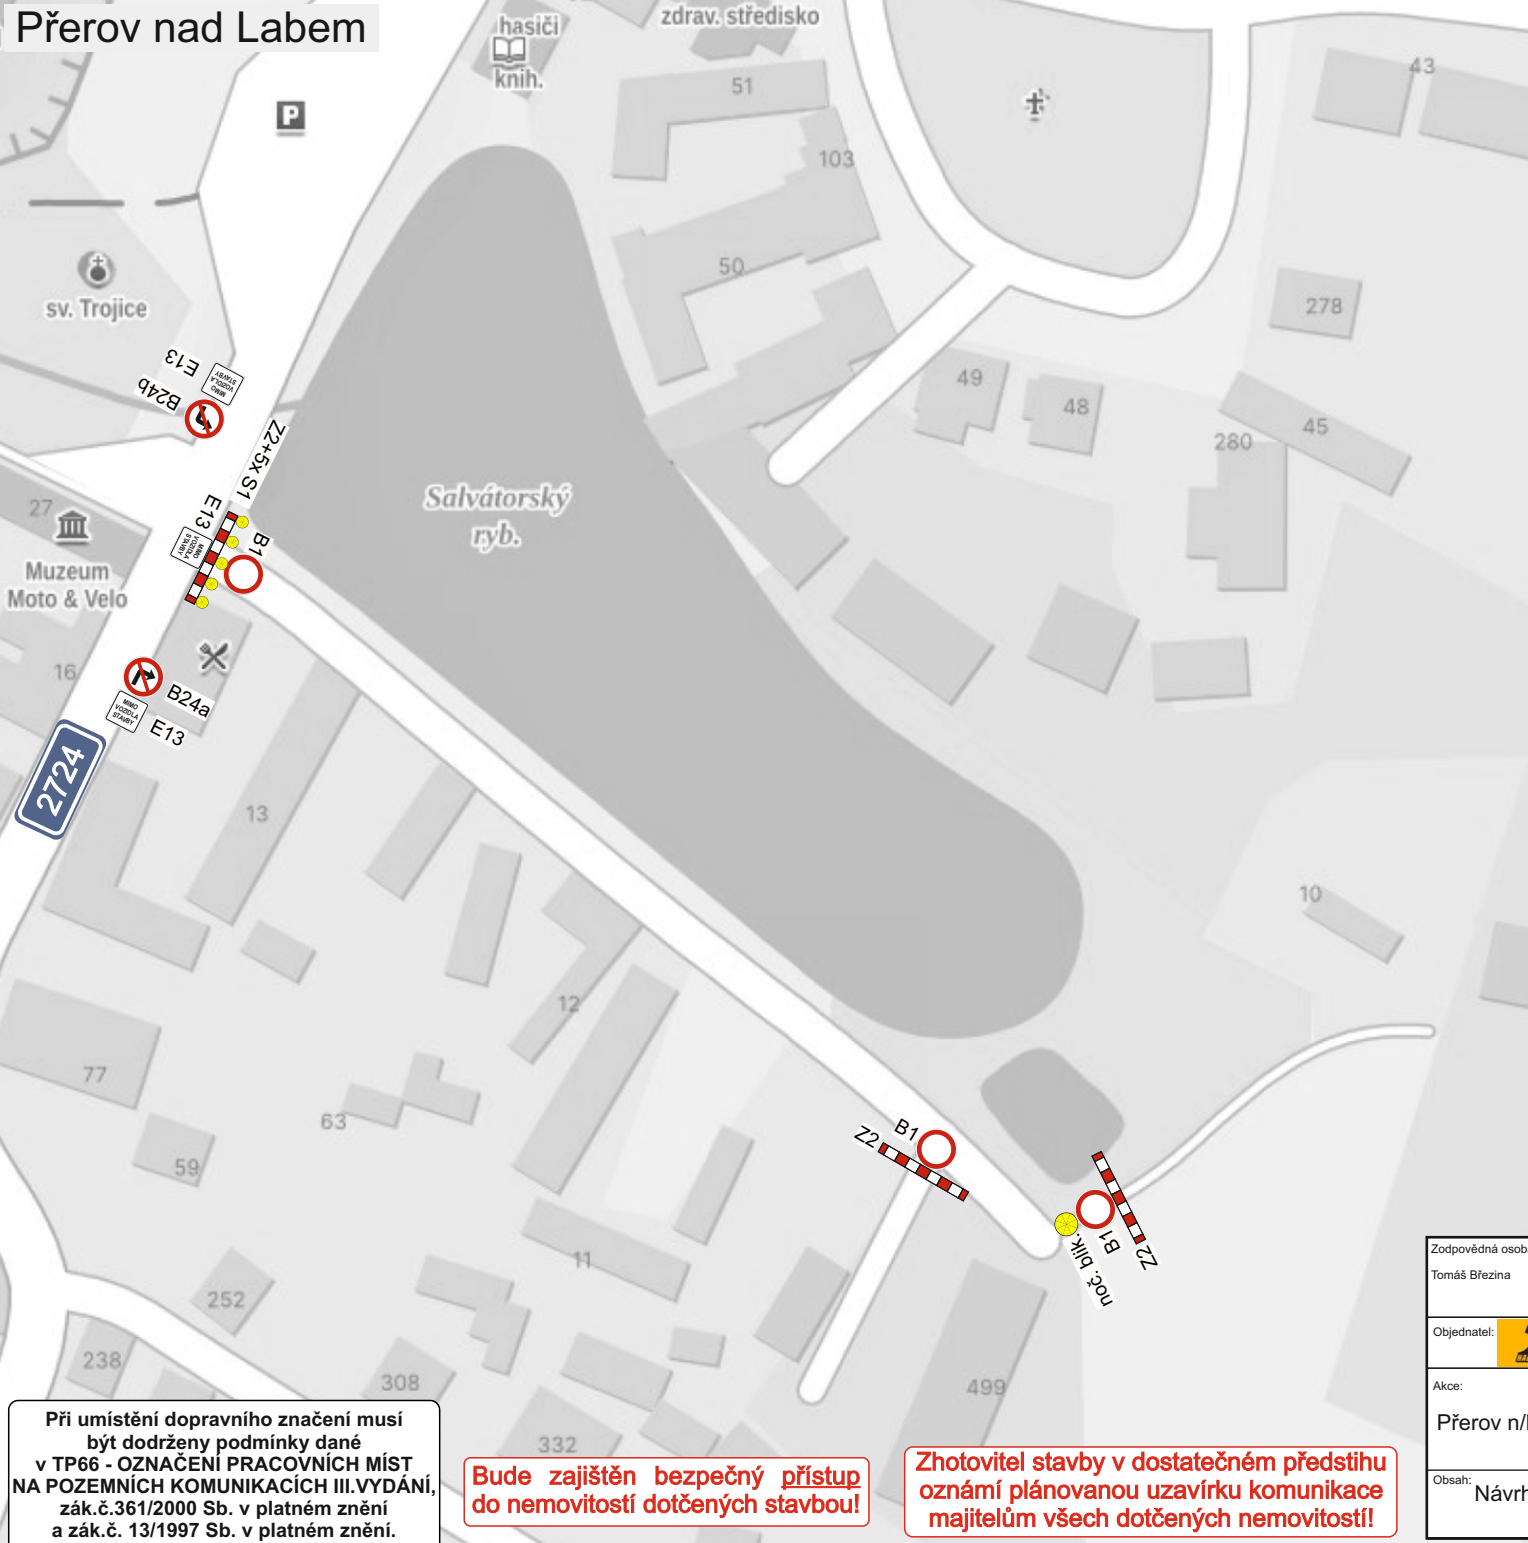

Při umístění dopravního značení musí být dodrženy podmínky dané v TP66 - OZNAČENÍ PRACOVNÍCH MÍST NA POZEMNÍCH KOMUNIKACÍCH III. VYDÁNÍ, zák.č.361/2000 Sb. v platném znění a zák.č. 13/1997 Sb. v platném znění.

**Bude zajištěn bezpečný přístup do nemovitostí dotčených stavbou!**

**Zhotovitel stavby v dostatečném předstihu oznámí plánovanou uzavírku komunikace majitelům všech dotčených nemovitostí!**

Zodpovědná osoba: Tomáš Březina	Kontroloval: Tomáš Březina	Kreslil: Tomáš Vydra	<b>SEDOZ</b> DOPRAVNÍ ZNAČENÍ
Objednatel:  Halko stav. společnost, s.r.o.			
Akce: Přerov n/L, oprava komunikace u Salvátorského rybníka	Formát: A4	Měřítka:	
	Datum: 10/2023	Účel: DIR	
Obsah: Návrh DIO	Číslo výkresu: 01	Paré č.:	