


SEDOZ

DOPRAVNÍ ZNAČENÍ

NÁVRH dopravně inženýrského opatření (DIO)

Lysá nad Labem - Lampionový průvod 2023

Při umístění dopravního značení musí
být dodrženy podmínky dané
v TP66 - OZNAČENÍ PRACOVNÍCH MÍST
NA POZEMNÍCH KOMUNIKACÍCH III. VYDÁNÍ,
zák.č. 361/2000 Sb. v platném znění
a zák.č. 13/1997 Sb. v platném znění.

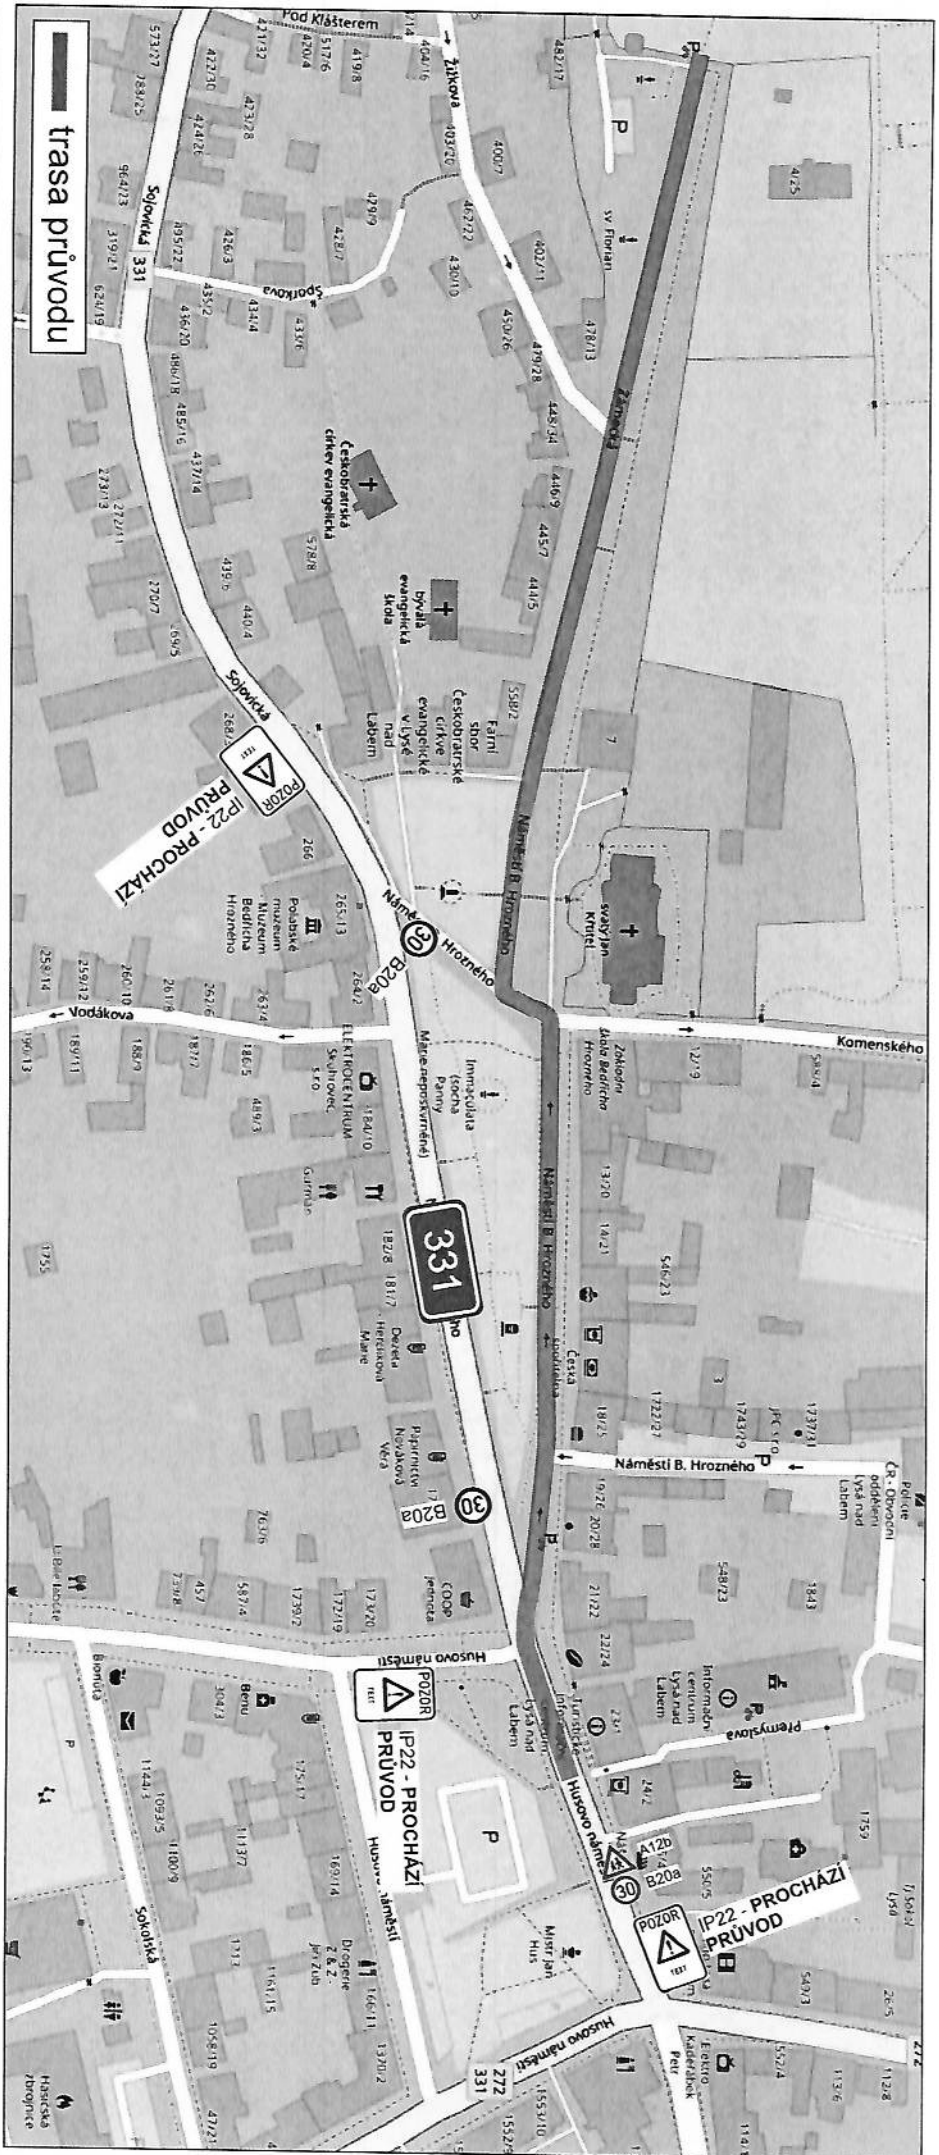

razítko DOSS

trasa průvodu

Při umístění dopravního značení musí být dodrženy podmínky dle V TP66 - OZNAČENÍ PRACOVNÍCH MÍST NA POZEMNÍCH KOMUNIKAČNÍCH III. VYDÁNÍ, zák.č. 361/2000 Sb. v platném znění a zák.č. 13/1997 Sb. v platném znění.

Zodpovědná osoba:		Kontroloval:	Kreslil:
Tomáš Biezina		Tomáš Biezina	Tomáš Vyšša
Objednatel:	MěÚ Lysá n.L.	SEDOZ DOPRAVNÍ ZNAČENÍ	
Adresa:	Lysá nad Labem		
Formát:	A4		
Datum:	10/2023		
Občasný:	Návrh DIO	Účel:	DIR
		Číslo výkresu:	01
		Par. č.:	