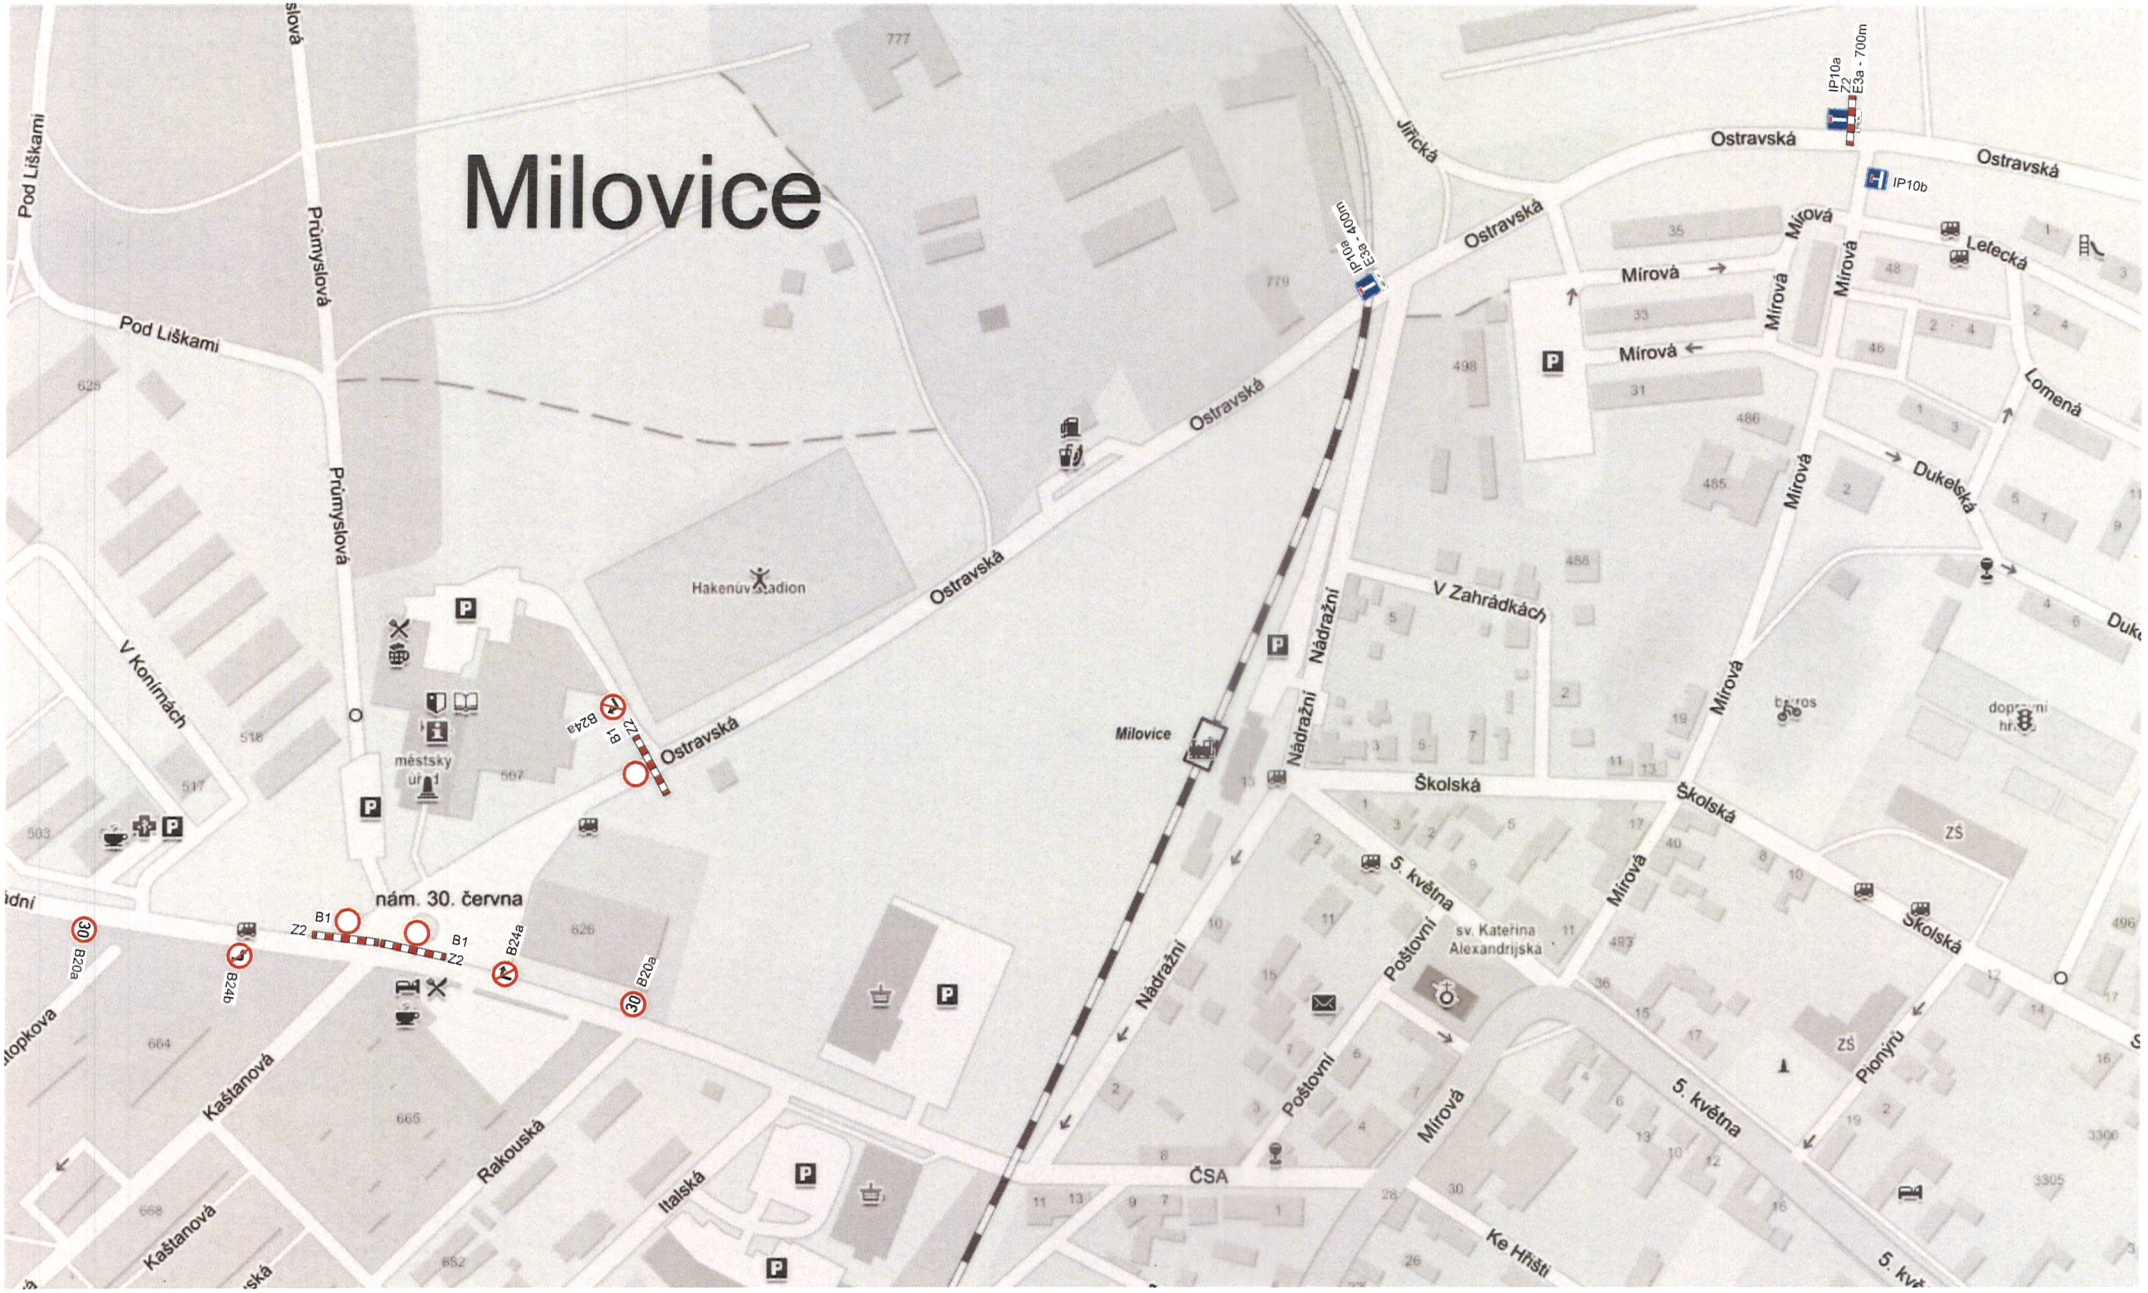

Zodpovědná osoba: Tomáš Březina	Vypracoval: Tomáš Vydra	Kreslil: Tomáš Vydra	SEDOZ DOPRAVNÍ ZNAČENÍ
Objednatel: Město Milovice			
Akce: Kulturní akce ROZSVĚCENÍ VÁN. STROMU			Formát: A3
Obsah: Návrh DIO 3.12.2023 12⁰⁰			Měřítko: Datum: Účel: Číslo výkresu: 1 48⁰⁰ Počet č.: