


Lysá nad Labem, ul. Máchova

pohled

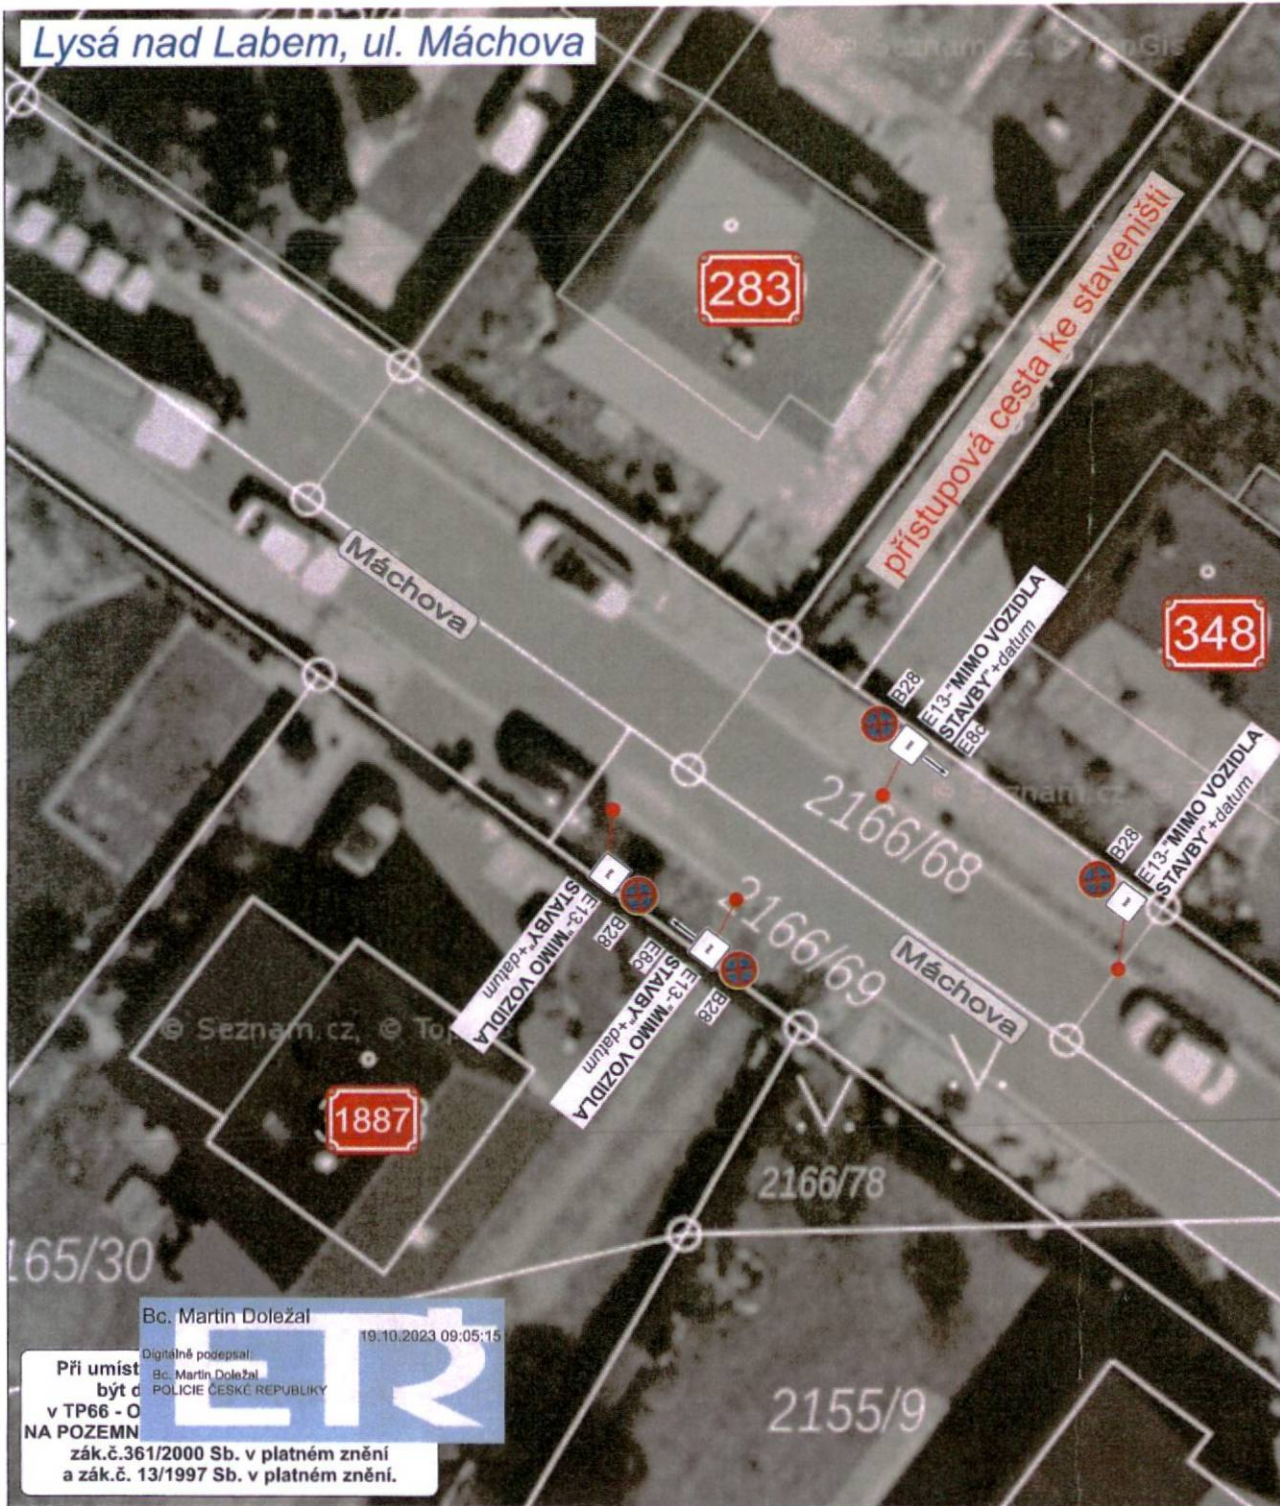

Zodpovědná osoba: Tomáš Březina	Kontroloval: Tomáš Březina	Kreslil: Tomáš Vydra	SEDOZ DOPRAVNÍ ZNAČENÍ
Objednatel: Veronika Ducháčková			
Akce: Lysá n/L, Máchova zajištění dopravní obslužnosti stavby RD			Formát: A4
Obsah: Návrh DIO			Měřítko:
			Datum: 09/2023
			Účel: DIR
			Číslo výkresu: 01
			Paré č.:

Bc. Martin Doležal
19.10.2023 09:05:15

Při umístění v TP66 - O NA POZEMNÍ

zák.č.361/2000 Sb. v platném znění a zák.č. 13/1997 Sb. v platném znění.