




obousměrná ulice Hliněná

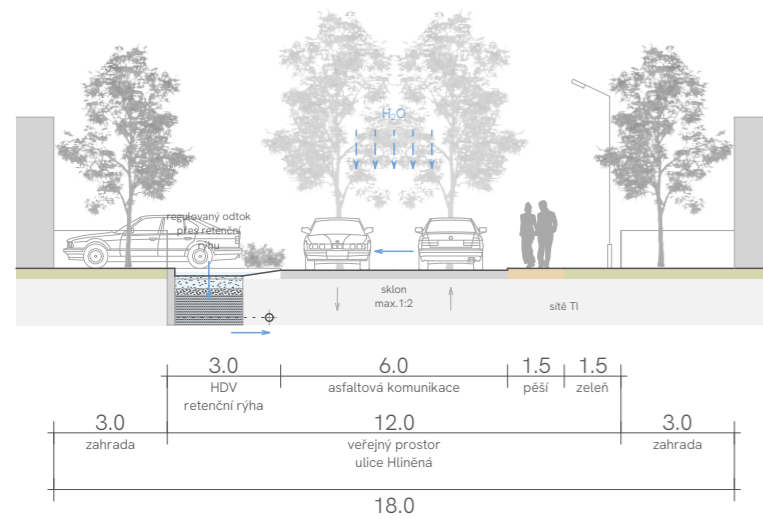

obousměrná ulice Hliněná - zúžení vozovky

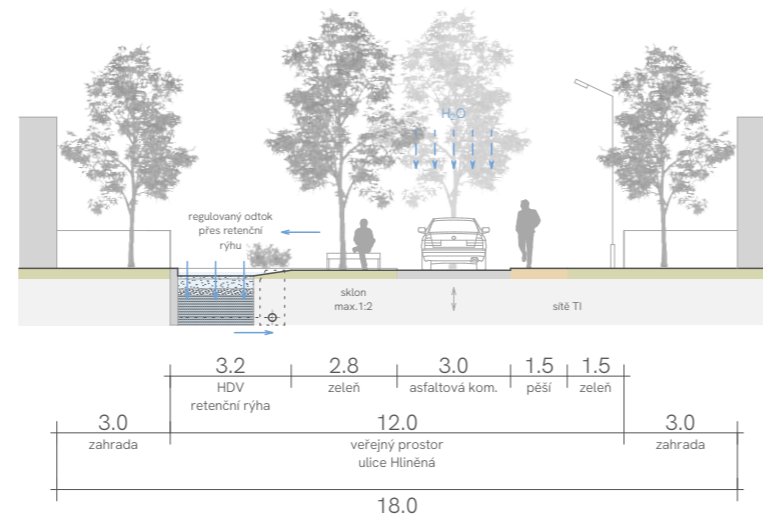

jednosměrná ulice Švejdova

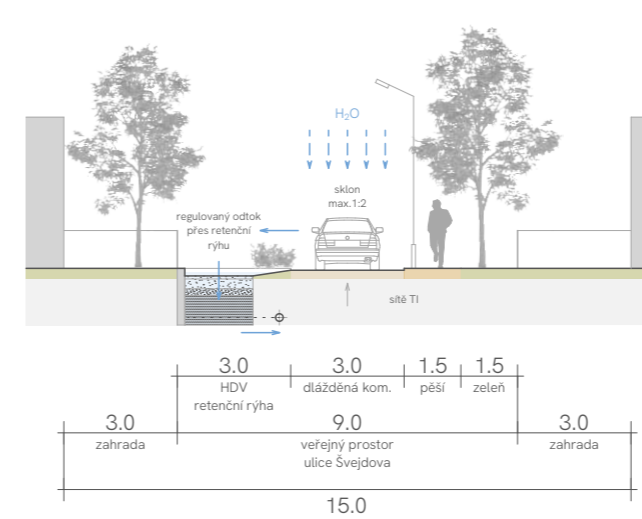

LEGENDA:

- řez terémem
- vegetace
- komunikace asfaltová
- komunikace dlážděná
- pěší komunikace
- schéma nové zástavby RD
- vodní plochy, HDV



změny / doplnění PD:

A	08/2023	konceptce ÚS
B	09/2023	aktualizace dle projednání
C	11/2023	aktualizace po zasedání komise pro výstavbu
D	12/2023	čistopis ÚS

2308: ÚS LYSÁ NAD LABEM P41 - U Cihelny

k.ú. Lysá nad Labem [773778]
Městský úřad Lysá nad Labem,
odbor výstavby a životního prostředí - Ing. Markéta Kučerová

INVESTOR:

Veronika Kolářská

ZODPOVĚDNÝ PROJEKTANT:

Ing. arch. Ondřej Vojtíšek

VYPRACOVAL:

Ing. arch. Klára Schmiedová

STUPEŇ PD:

ÚZEMNÍ STUDIE

AUTORIZACE - RAZÍTKO - PODPIS:

ČÍSLO PARÉ:

DATUM:

2023|08

MĚŘÍTKO:



1:200 (a3)

VÝKRES:

ČÍSLO VÝKRESU:

ULIČNÍ PROFILY

D.4

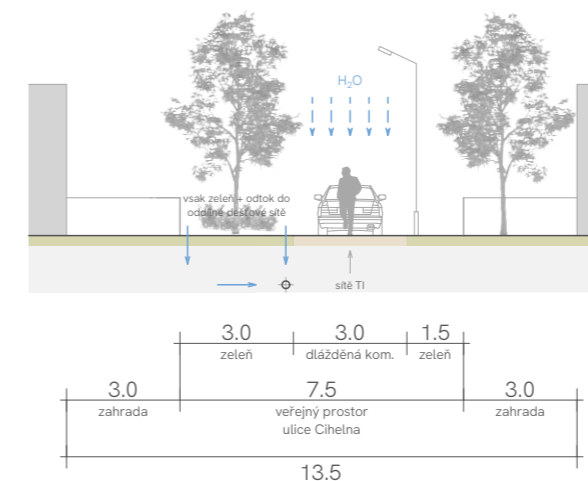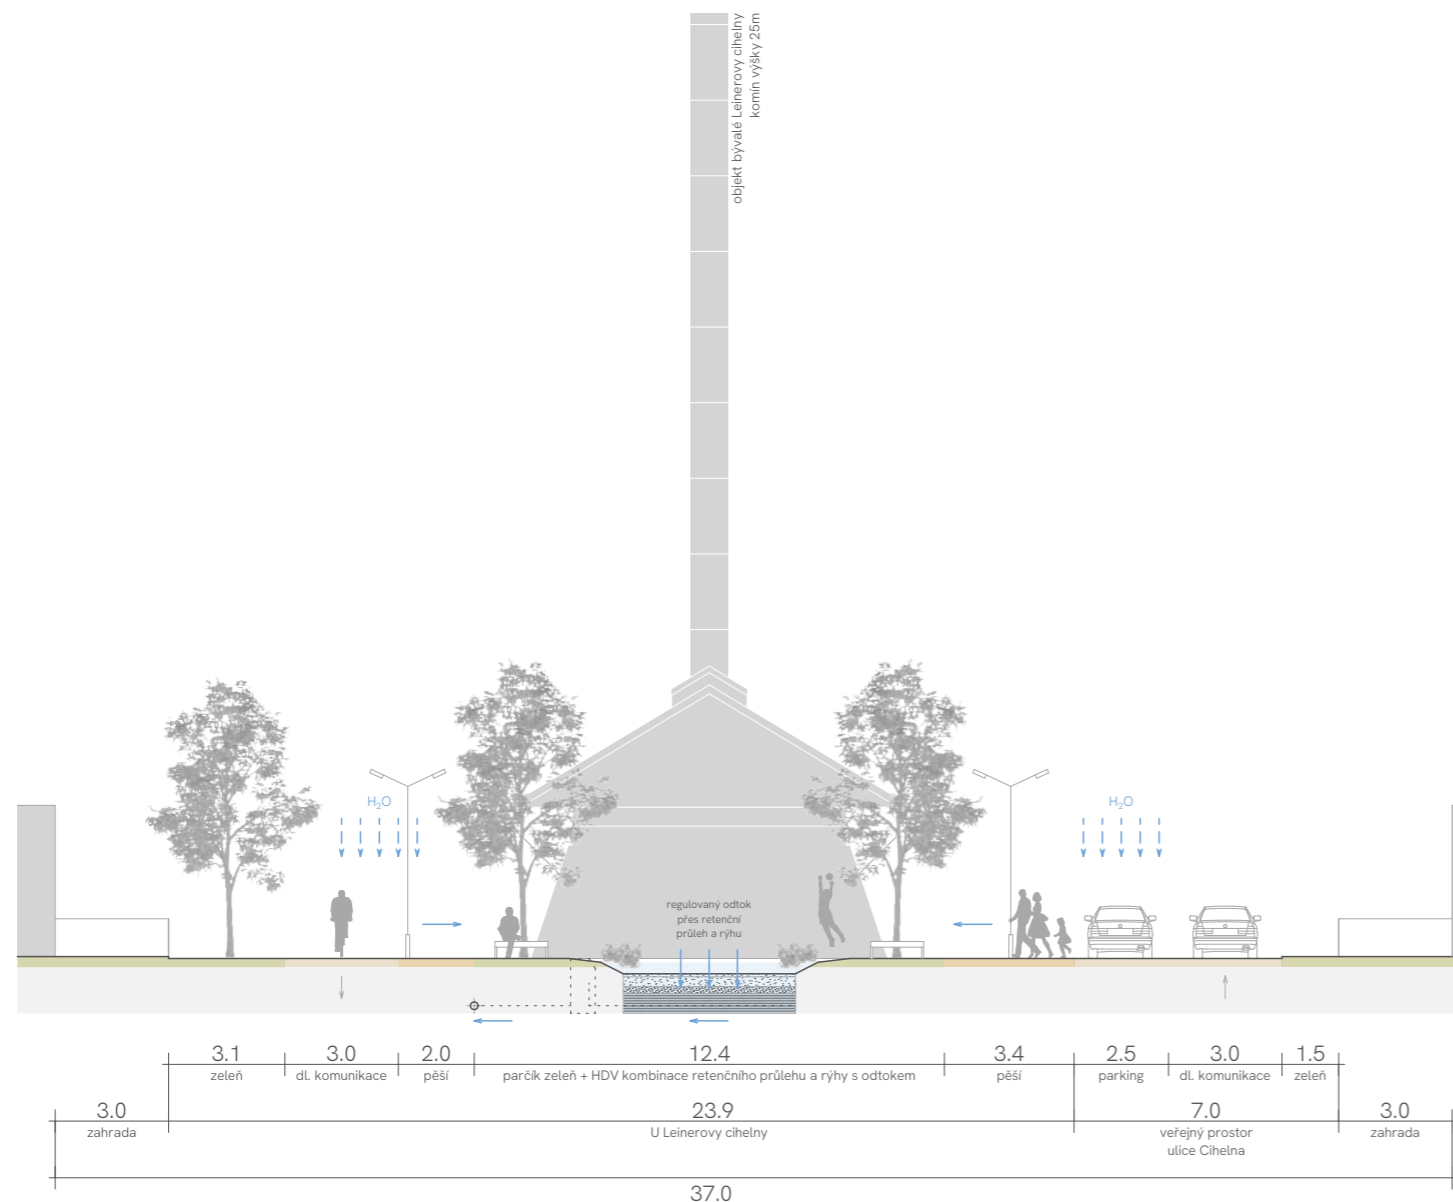

jednosměrná ulice Cihelna

veřejný prostranství U Leinerovy cihelny