


- LEGENDA:**
- Nové objekty
 - Stávající objekty
 - Zpevněné plochy (zámková dlažba)
 - Zatravněné plochy
 - Nové rozdělení pozemku
 - Hranice pozemku
 - Vstup do objektu
 - Vstup do areálu
 - Vodovodní řád
 - Připojka NN kabel 1-CYKY J 4x50
 - Splašková kanalizace
 - Pož. nebezpečný prostor

LEGENDA VYUŽITÍ PLOCH POZEMKŮ:
 CELKOVÁ PLOCHA POZEMKŮ STAVEBNÍKA: 1275,0 m²
 CELKOVÁ ZASTAVĚNÁ PLOCHA: 428,64 m² (33,62%)
 ZPEVNĚNÁ PLOCHA: 233,04 m² (18,28%)
 ZATRavnĚNÁ PLOCHA: 613,32 m² (48,10%)



Opisovatelý projektant	Ing. Michaela Kachlíková	tel. 739 090 176	Ing. Michaela Kachlíková
Vypracoval	Jiří Kachlík	tel. 604 826 996	IČ 86975102
Stavěbník	SJM Kalashnikov Sergey a Kalashnikova Yanina, Topolová 991, Mladá, 28924 Milovice		Číslo autorizace 12994 Otravodice 93, Skorkov 29474
akce:	Novostavba RD "A" a RD "B" na pozemku p. č. st. 1401/13 k. ú. Benátecká Vrutice, 28923 Milovice		
datum	12/2021		
číslo akce	20/21		
obsah výkresu:	KOORDINAČNÍ SITUACE		
účel	Společné řízení dle 499/2006 v platném znění		
měřítko	1:250	formát	A3
rev. a		číslo výkresu	C3

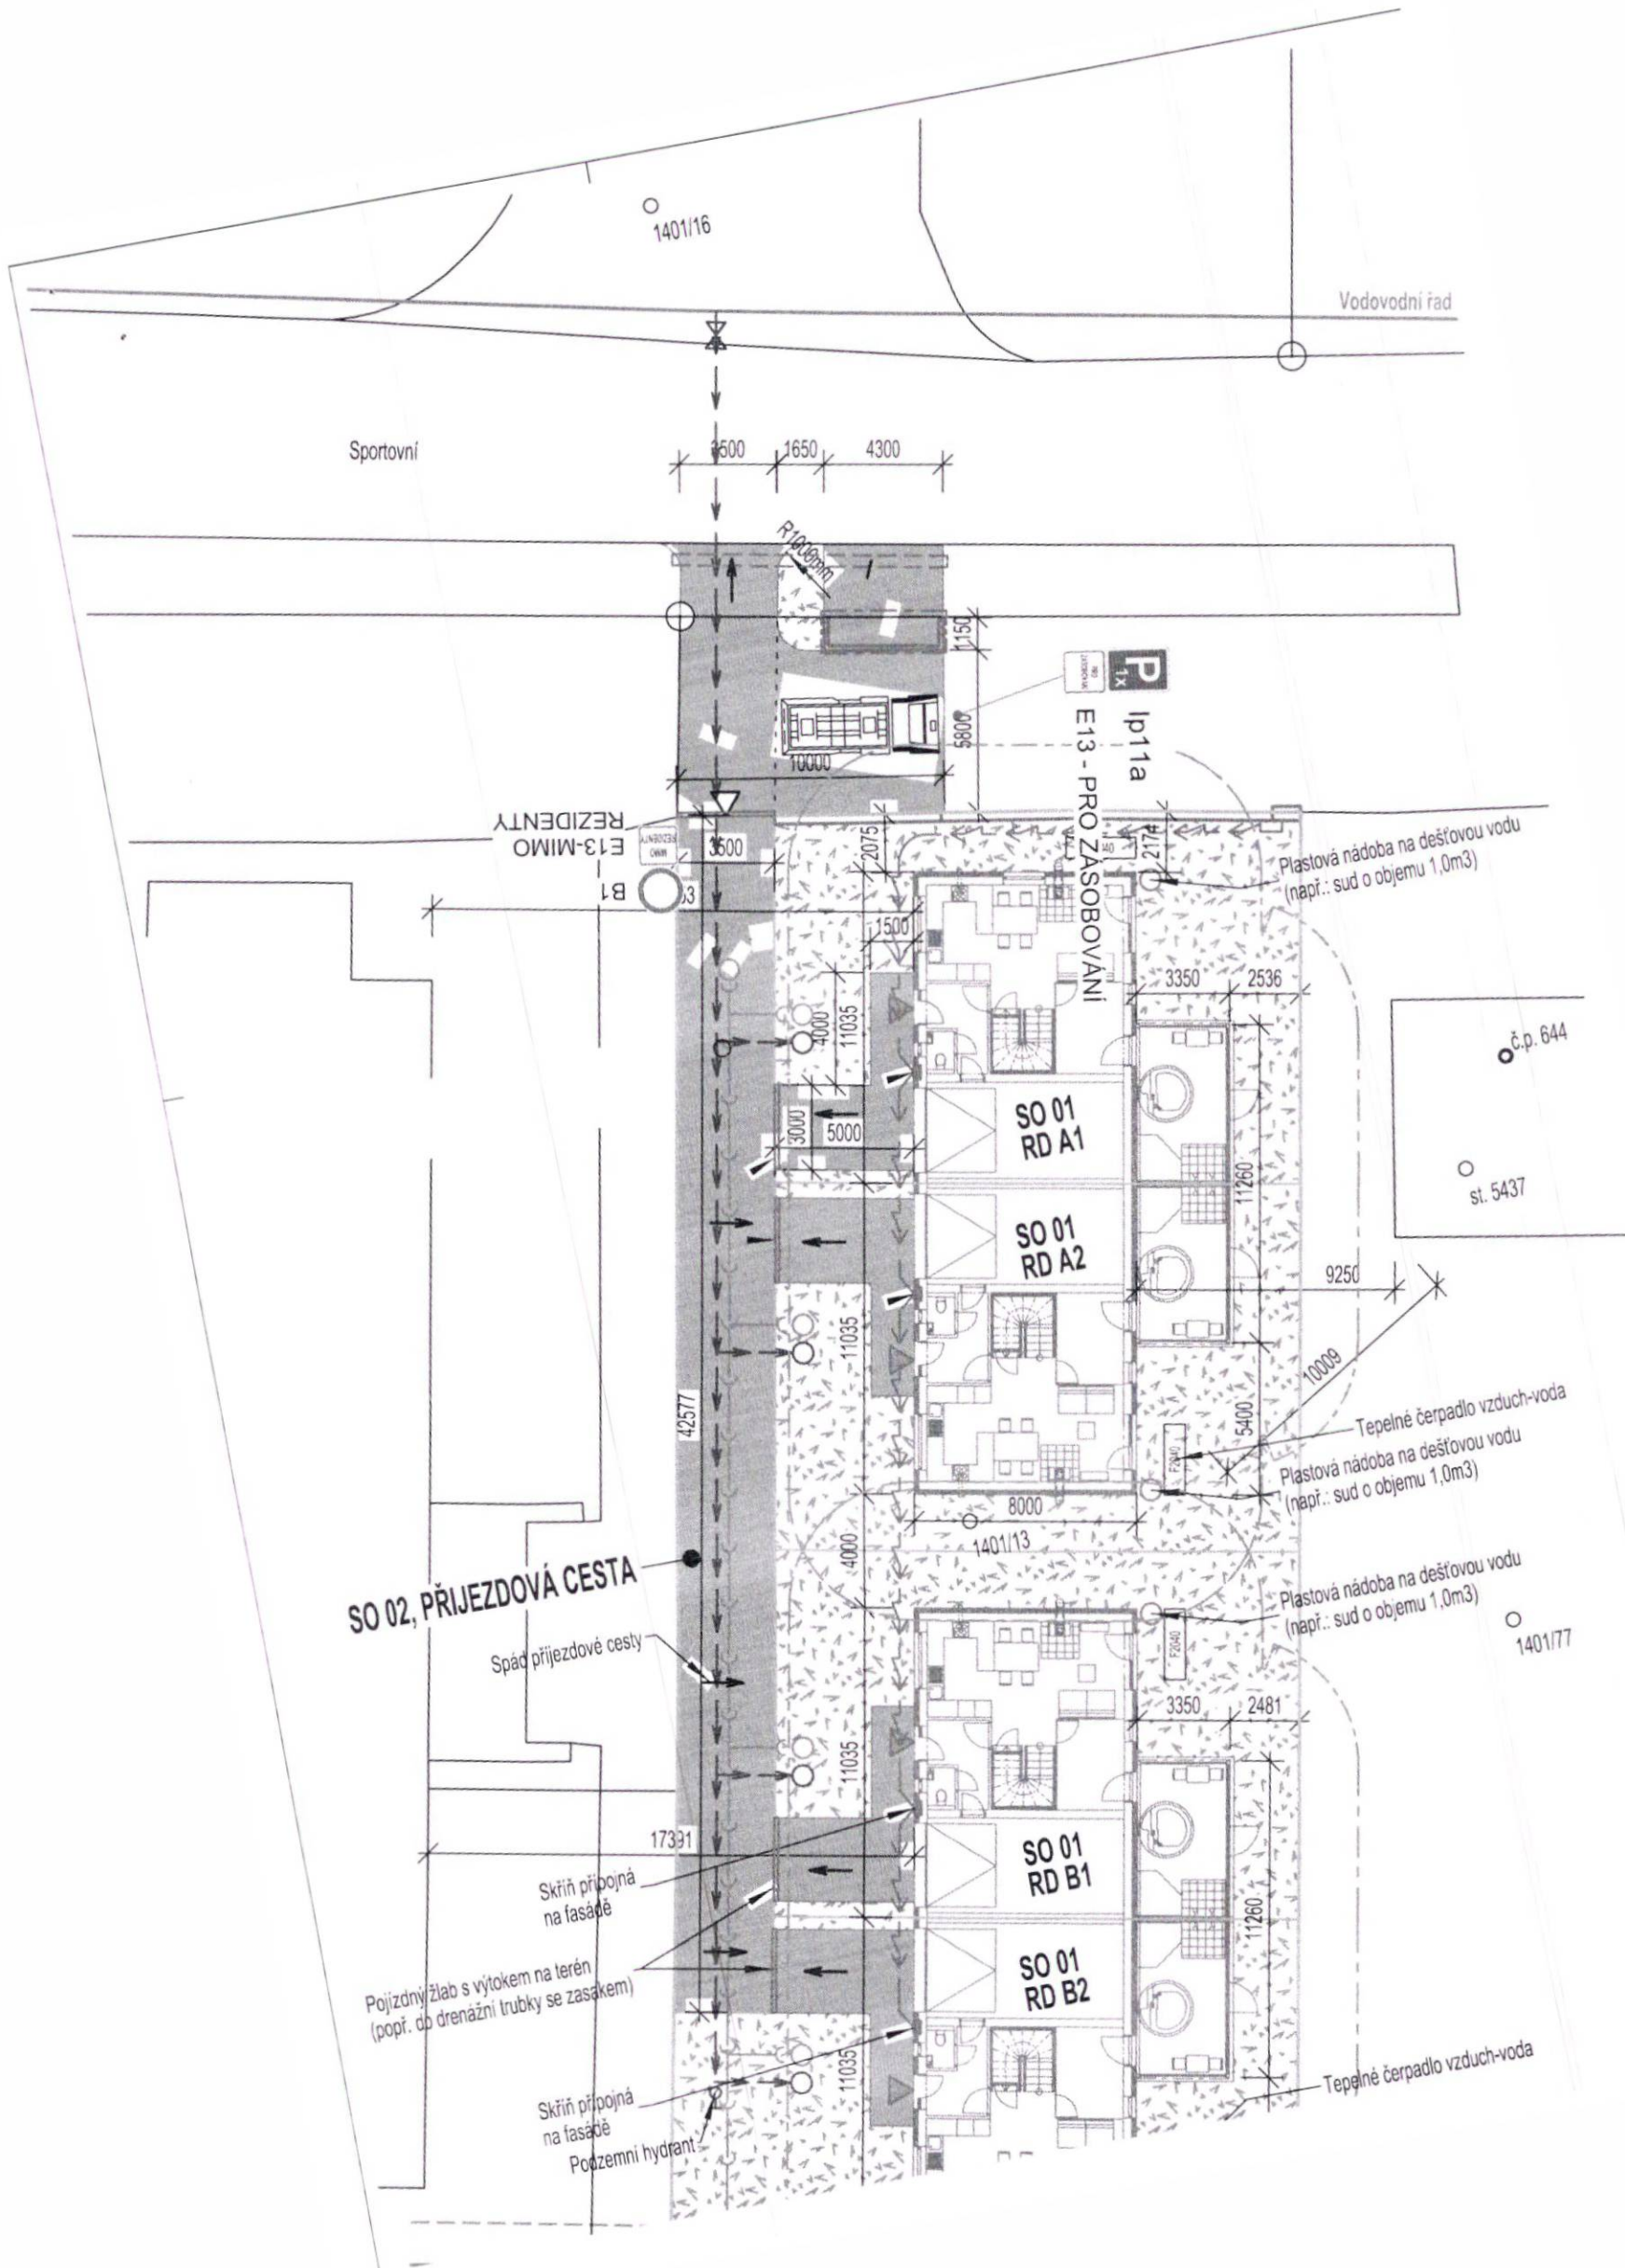

1401/16

Vodovodní řád

Sportovní

1600 1650 4300

R100/500mm

P
E13 - PRO ZASOBOVÁNÍ
Ip11a

E13-MIMO
REZIDENTY

Plastová nádoba na dešťovou vodu
(např.: sud o objemu 1,0m³)

č.p. 644

st. 5437

SO 01
RD A1

SO 01
RD A2

Tepelné čerpadlo vzduch-voda

Plastová nádoba na dešťovou vodu
(např.: sud o objemu 1,0m³)

SO 02, PŘIJEZDOVÁ CESTA

Spád příjezdové cesty

Plastová nádoba na dešťovou vodu
(např.: sud o objemu 1,0m³)

1401/77

SO 01
RD B1

SO 01
RD B2

Pojízdný žlab s výtokem na terén
(popř. do drenážní trubky se zasákem)

Tepelné čerpadlo vzduch-voda

Skříň přípojná na fasádě
Podzemní hydrant