Bc. Jan Šťastný
Digitálně podepsal:
Bc. Jan Šťastný
POLICIE ČESKÉ REPUBLIKY
22.06.2023 13:28:09

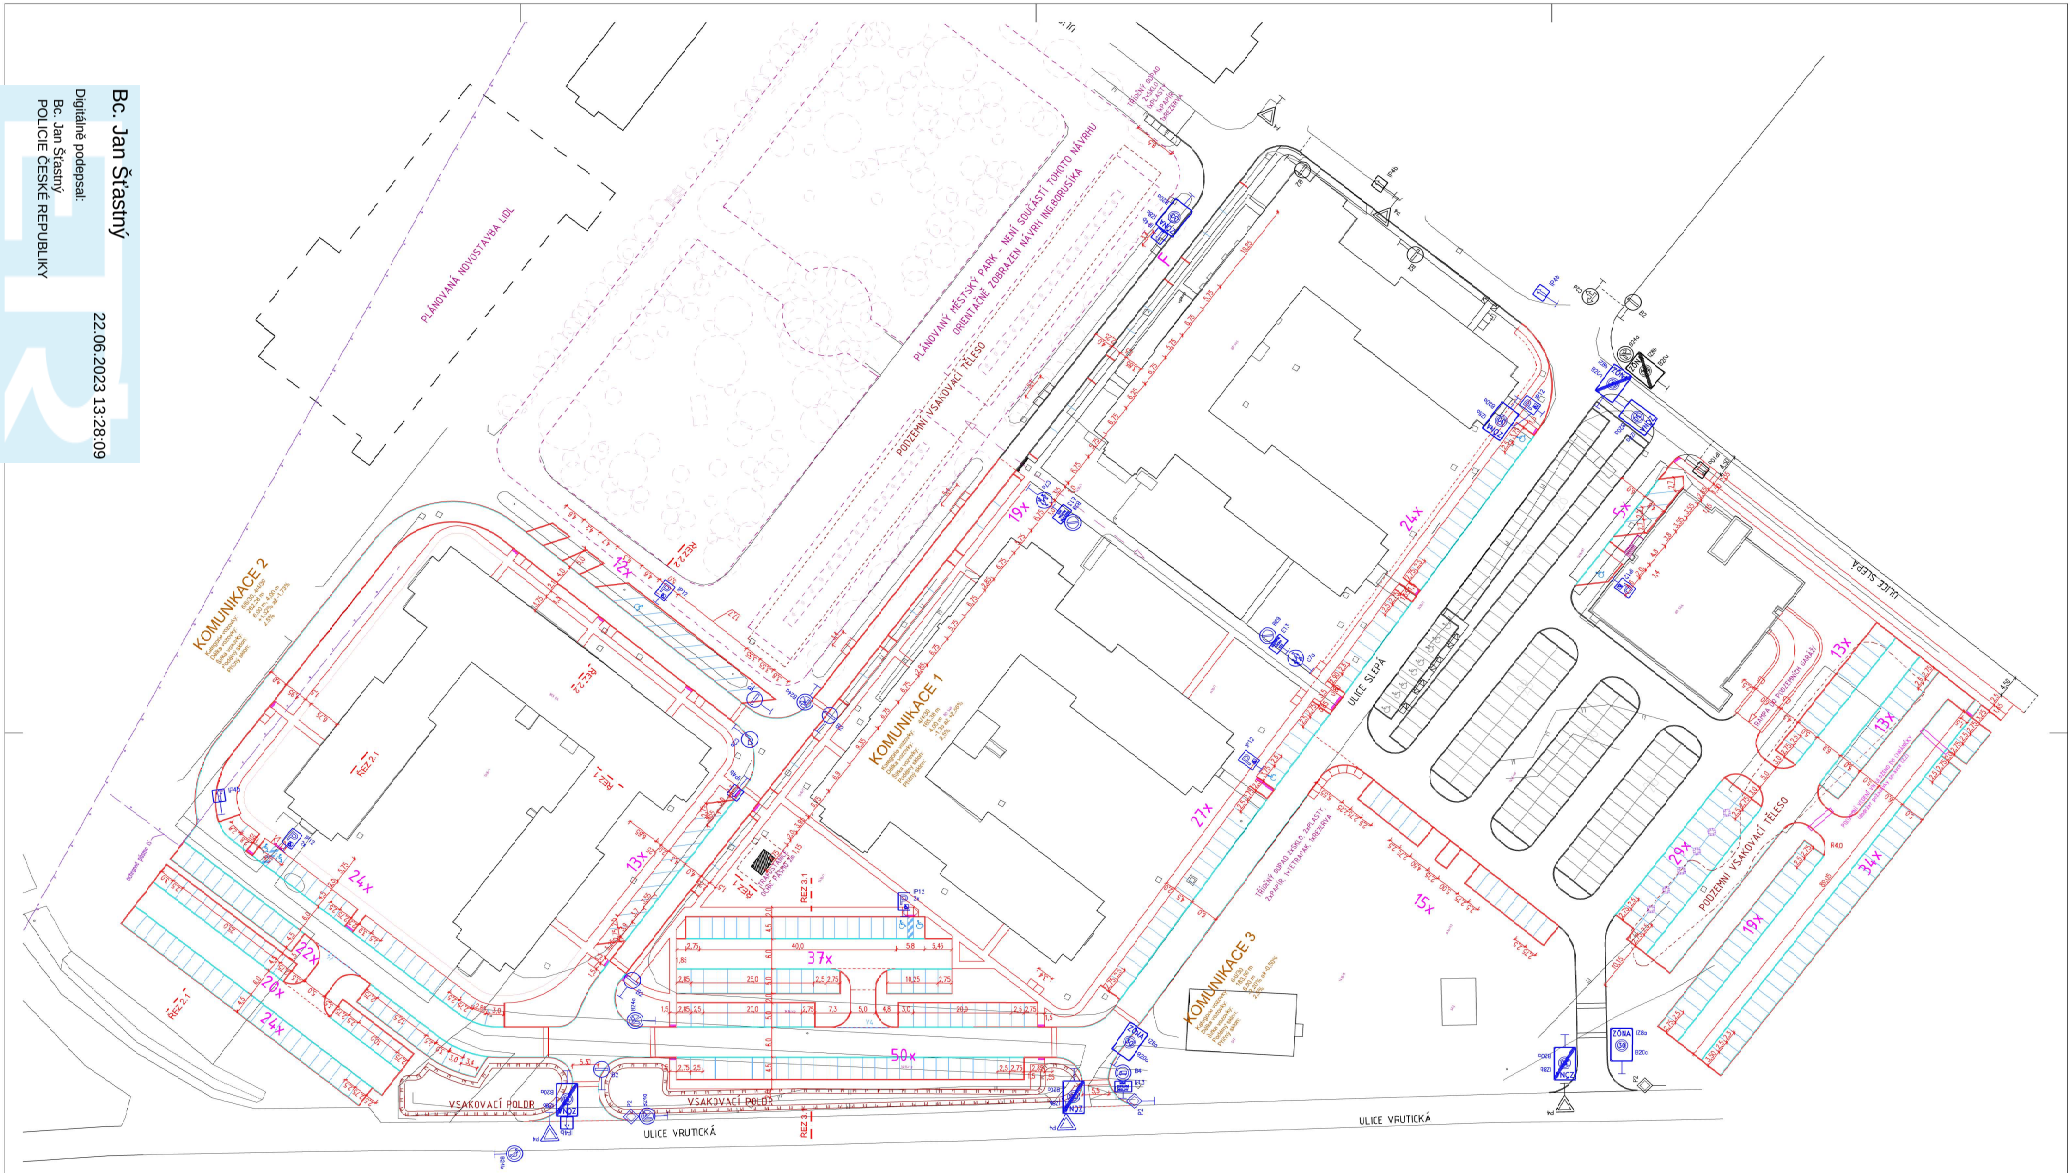
PLÁNOVANÁ NOVOSTAVBA LIDL
PLÁNOVANÝ MĚSTSKÝ PARK - NENÍ SOUČÁSTÍ TOHOTO NÁVRHU
ORIENTAČNĚ ZOBRAZEN NÁVRH INGEBOROUSKA
PODZEMNÍ VSAKOVACÍ TĚLESO
KOMUNIKACE 1
KOMUNIKACE 2
KOMUNIKACE 3
ULICE SLEPÁ
ULICE VRUTICKÁ
VSAKOVACÍ PRŮLEHY
VSAKOVACÍ PRŮLEHY
VSAKOVACÍ PRŮLEHY