


ZNAČKY V ROZPORU S DIO BUDOU ZNEPLATNĚNY

ÚPLNÁ UZÁVĚRA SILNICE II/272 V DÉLCE CCA 170 BM

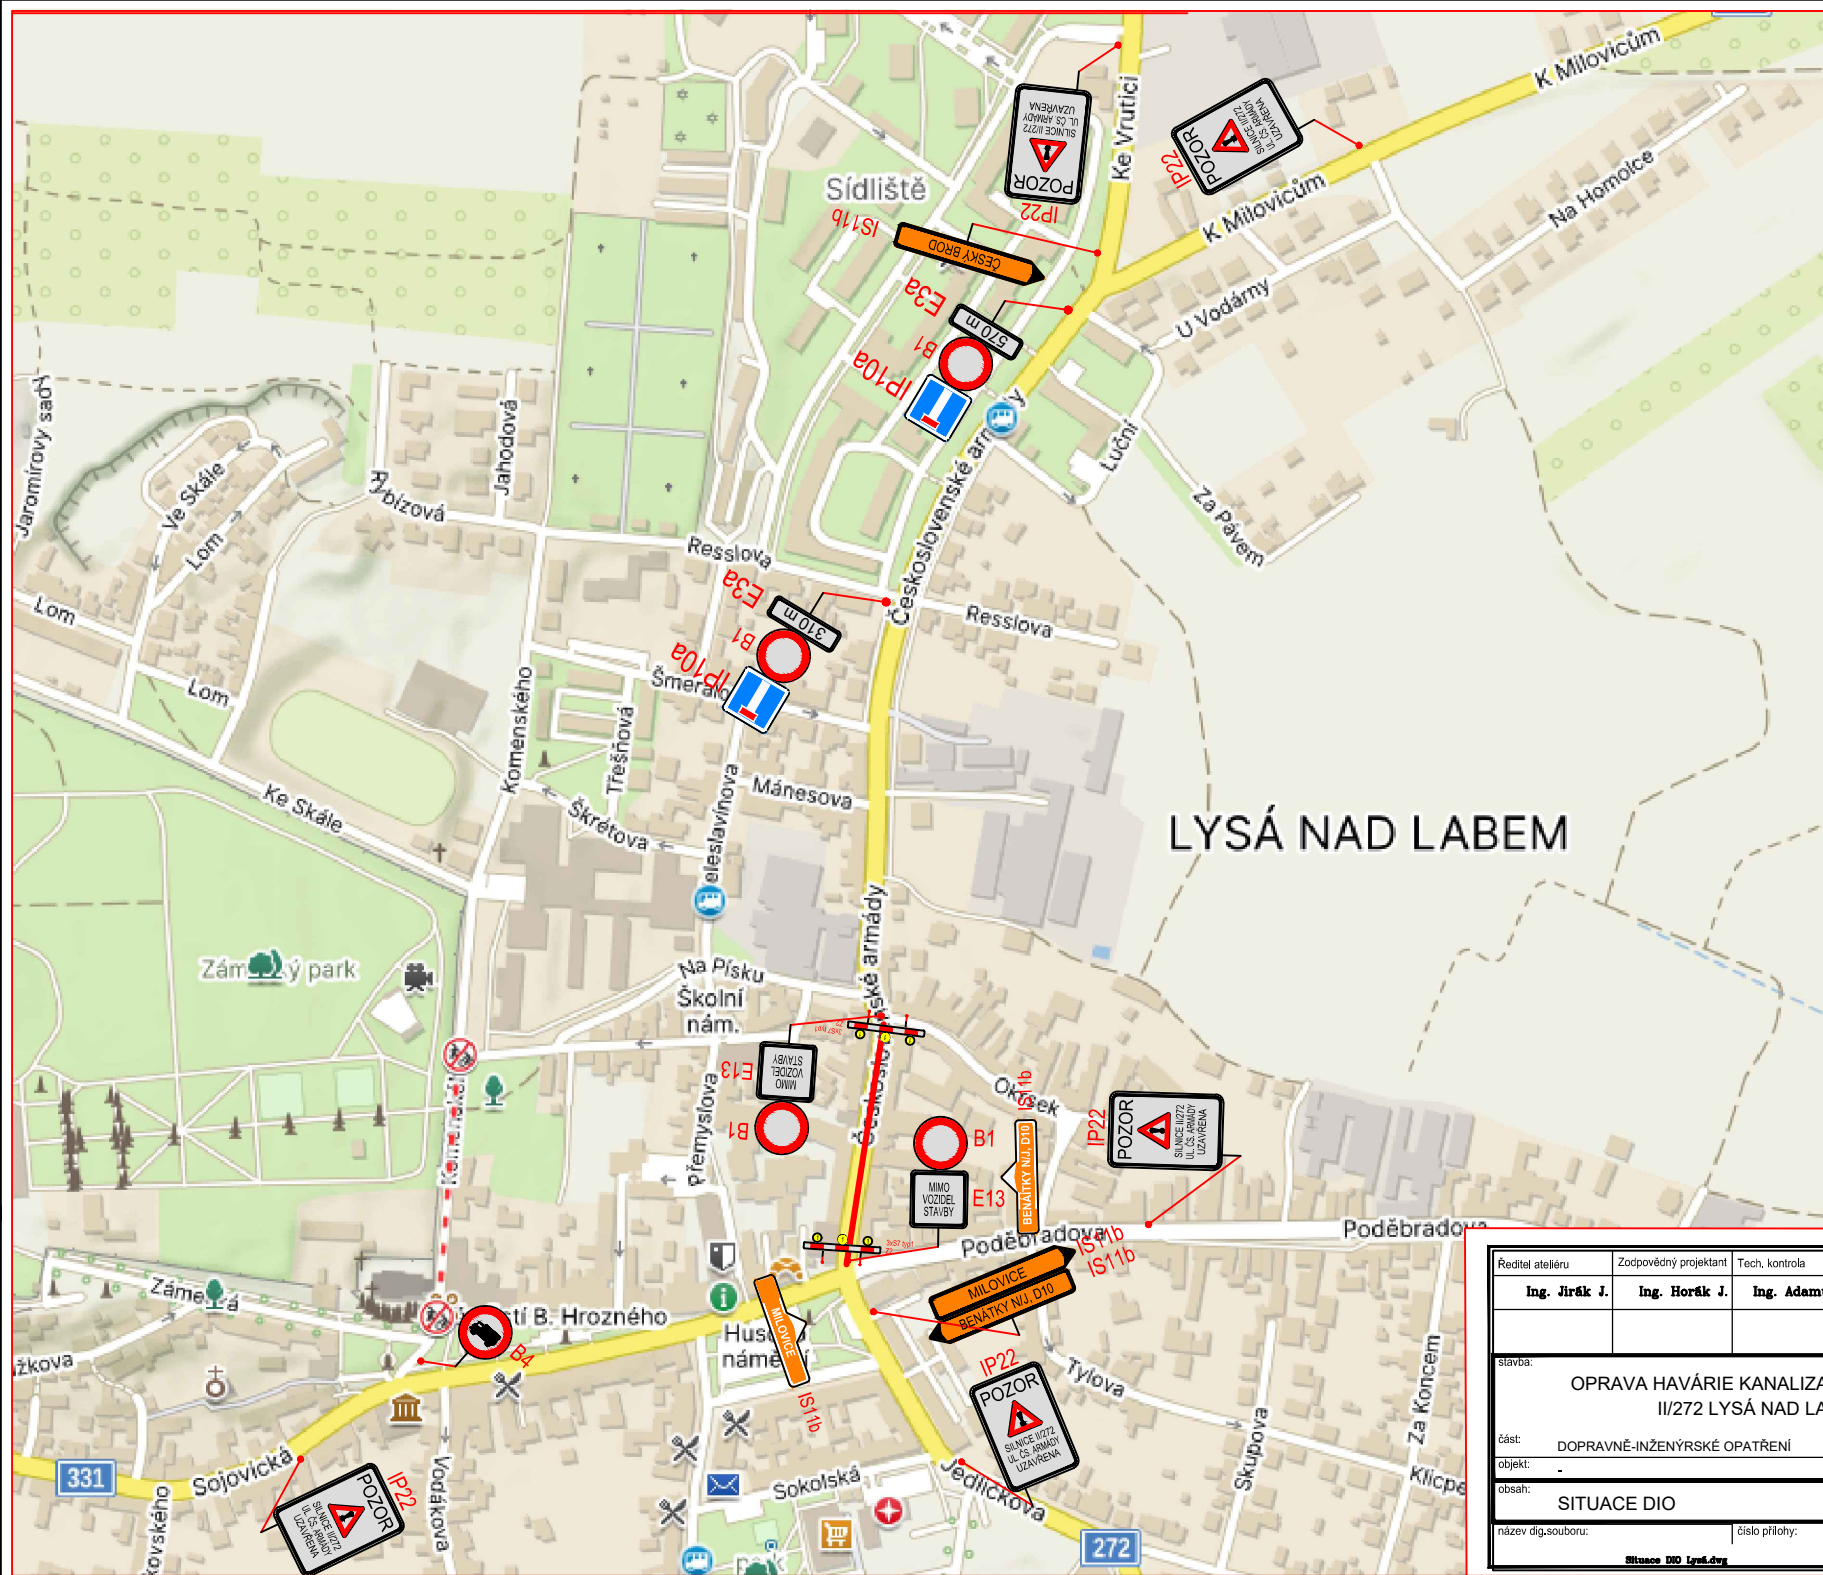

Ředitel atelieru <b>Ing. Jiráček J.</b>	Zodpovědný projektant <b>Ing. Horák J.</b>	Tech. kontrola <b>Ing. Adamt J.</b>	Vypracoval <b>Loupý M.</b>	 CR PROJECT s.r.o., PO BOXEM 315, 293 01 Mladá Boleslav tel.: +420 326 700 666 GSM GATE: +420 606 602 039 fax: +420 326 700 665 e-mail: info@crproject.cz URL: http://www.crproject.cz
stavba: <b>OPRAVA HAVÁRIE KANALIZACE NA SILNICI II/272 LYSÁ NAD LABEM</b> část: <b>DOPRAVNĚ-INŽENÝRSKÉ OPATŘENÍ</b> objekt: <b>-</b> obsah: <b>SITUACE DIO</b>				
název dig.souboru: <b>Situace DIO Lysá.dwg</b>			číslo přílohy: <b>DIO105</b>	<b>DIO105</b>