


ZNAČKY V ROZPORU S DIO BUDOU ZNEPLATNĚNY

ÚPLNÁ UZÁVĚRA SILNICE II/272 V DÉLCE CCA 170 BM

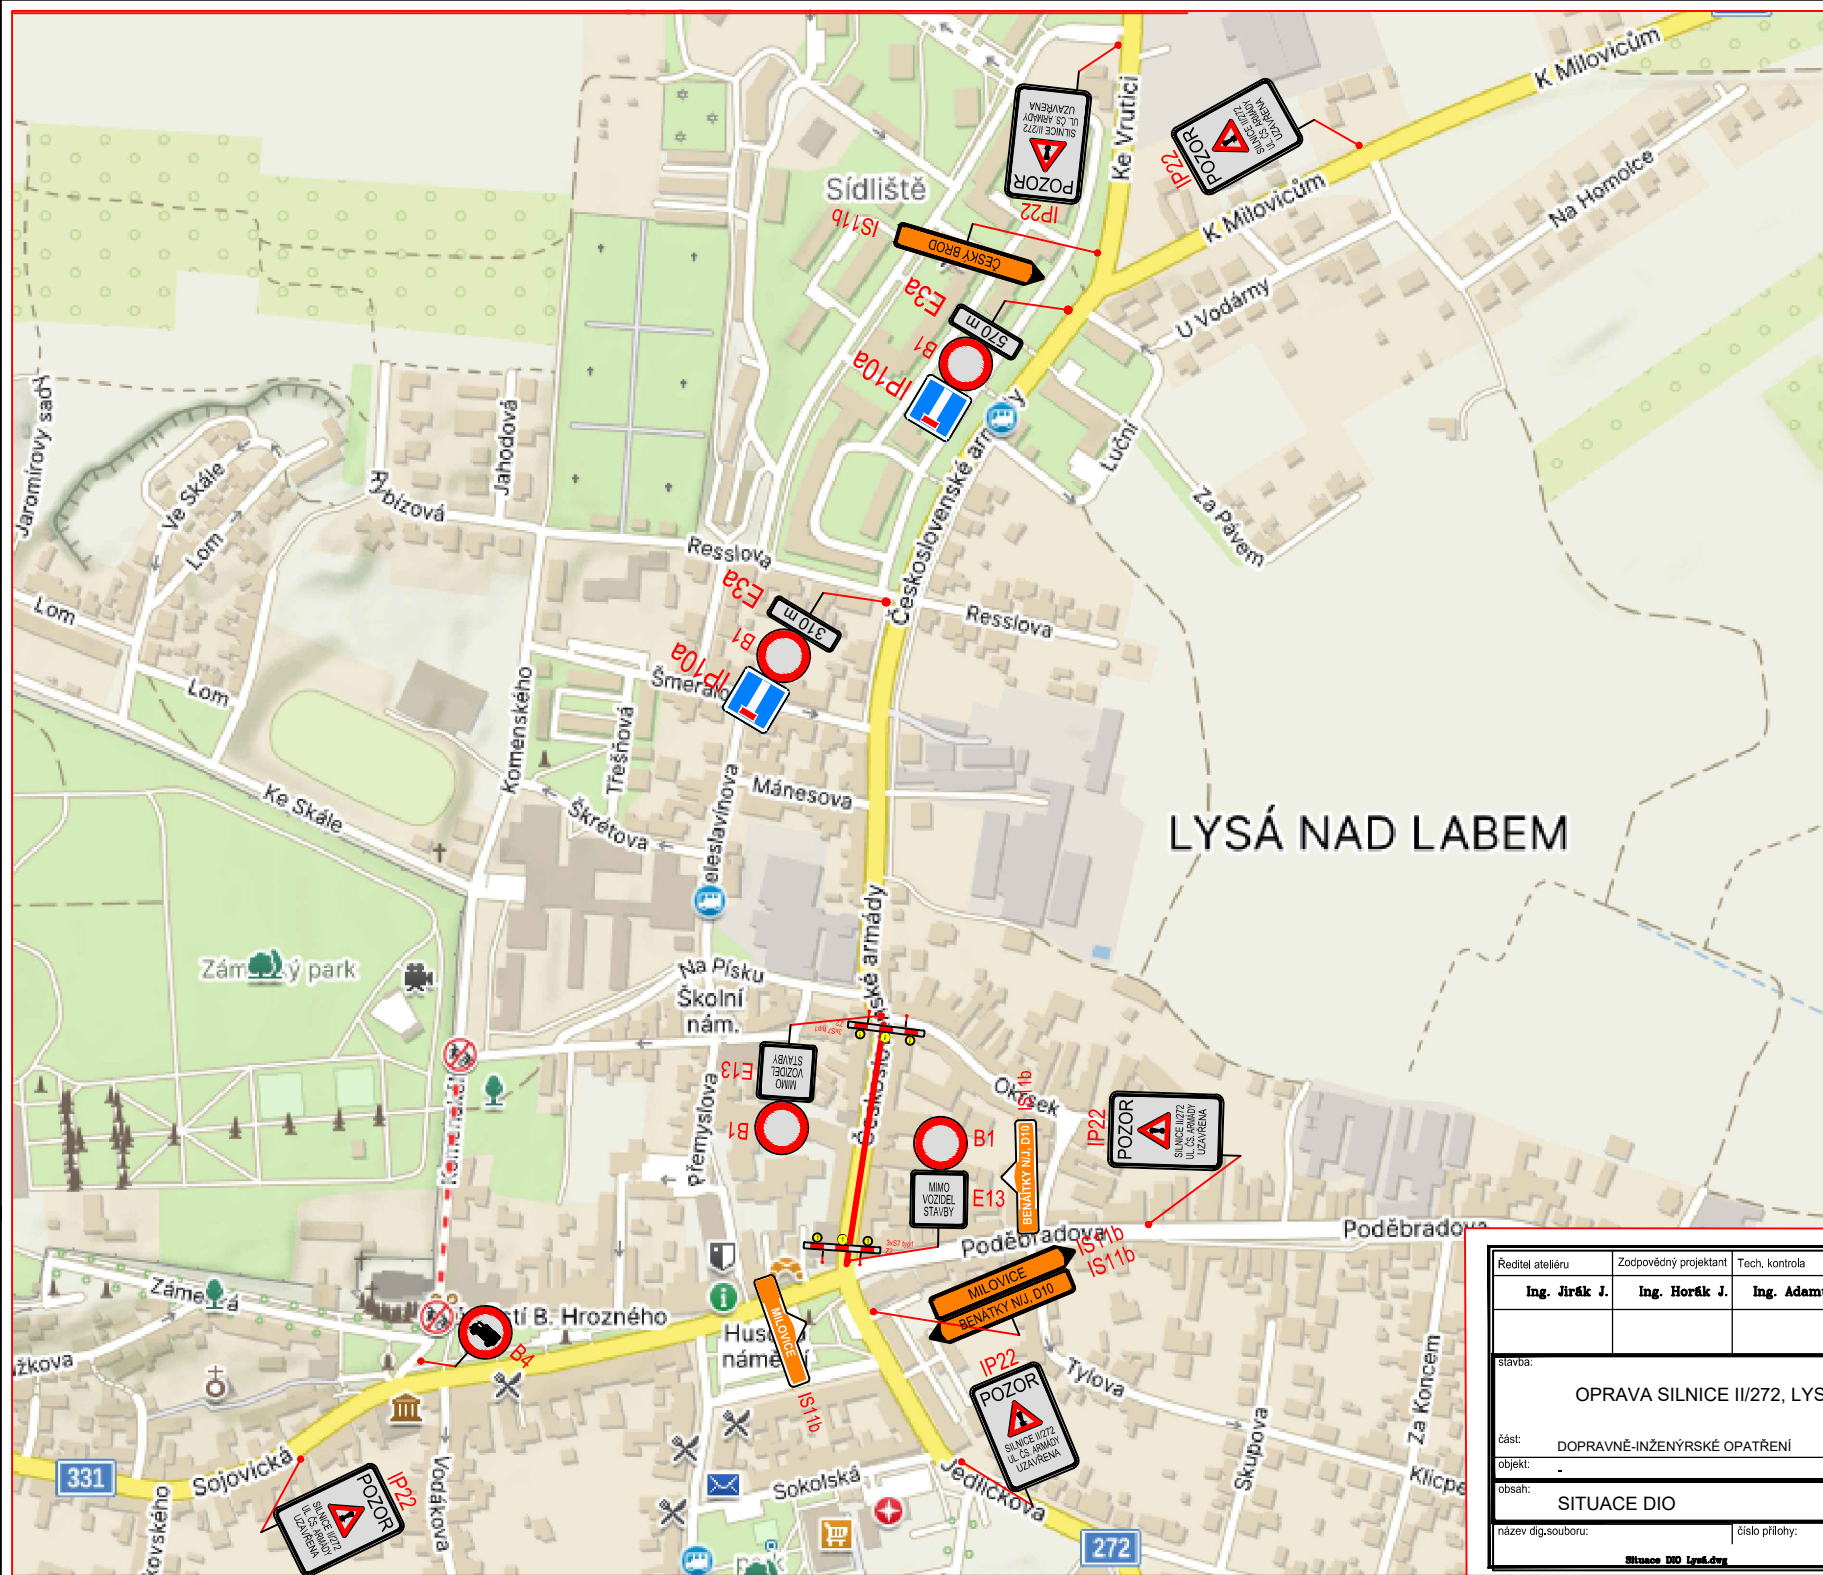

Ředitel atelieru Ing. Jirák J.	Zodpovědný projektant Ing. Horák J.	Tech. kontrola Ing. Adamt J.	Vypracoval Loupý M.	 CR PROJECT s.r.o., POB BOHEM 315, 293 01 Mladá Boleslav tel.: +420 326 700 666 GSM GATE: +420 606 602 039 fax: +420 326 700 665 e-mail: info@crproject.cz URL: http://www.crproject.cz
stavba: OPRAVA SILNICE II/272, LYSÁ NAD LABEM				
část: DOPRAVNĚ-INŽENÝRSKÉ OPATŘENÍ				číslo zakázky: 2024-002/01
objekt: -				stupeň dokumentace: DIO
obsah: SITUACE DIO				datum: 02.2024
název dig.souboru: Situace DIO Lysá.dwg				měřítko: - formát: A4
číslo přílohy: DIO105				výtisk číslo: -