




Semice - III/2722 oprava křižovatky III/2722 s III/3308

NÁVRH

dopravně inženýrského opatření (DIO)

SEDOZ
DOPRAVNÍ ZNAČENÍ

Při umístění dopravního značení musí
být dodrženy podmínky dané
v TP66 - OZNAČENÍ PRACOVNÍCH MÍST
NA POZEMNÍCH KOMUNIKACÍCH III.VYDÁNÍ,
zák.č.361/2000 Sb. v platném znění
a zák.č. 13/1997 Sb. v platném znění.

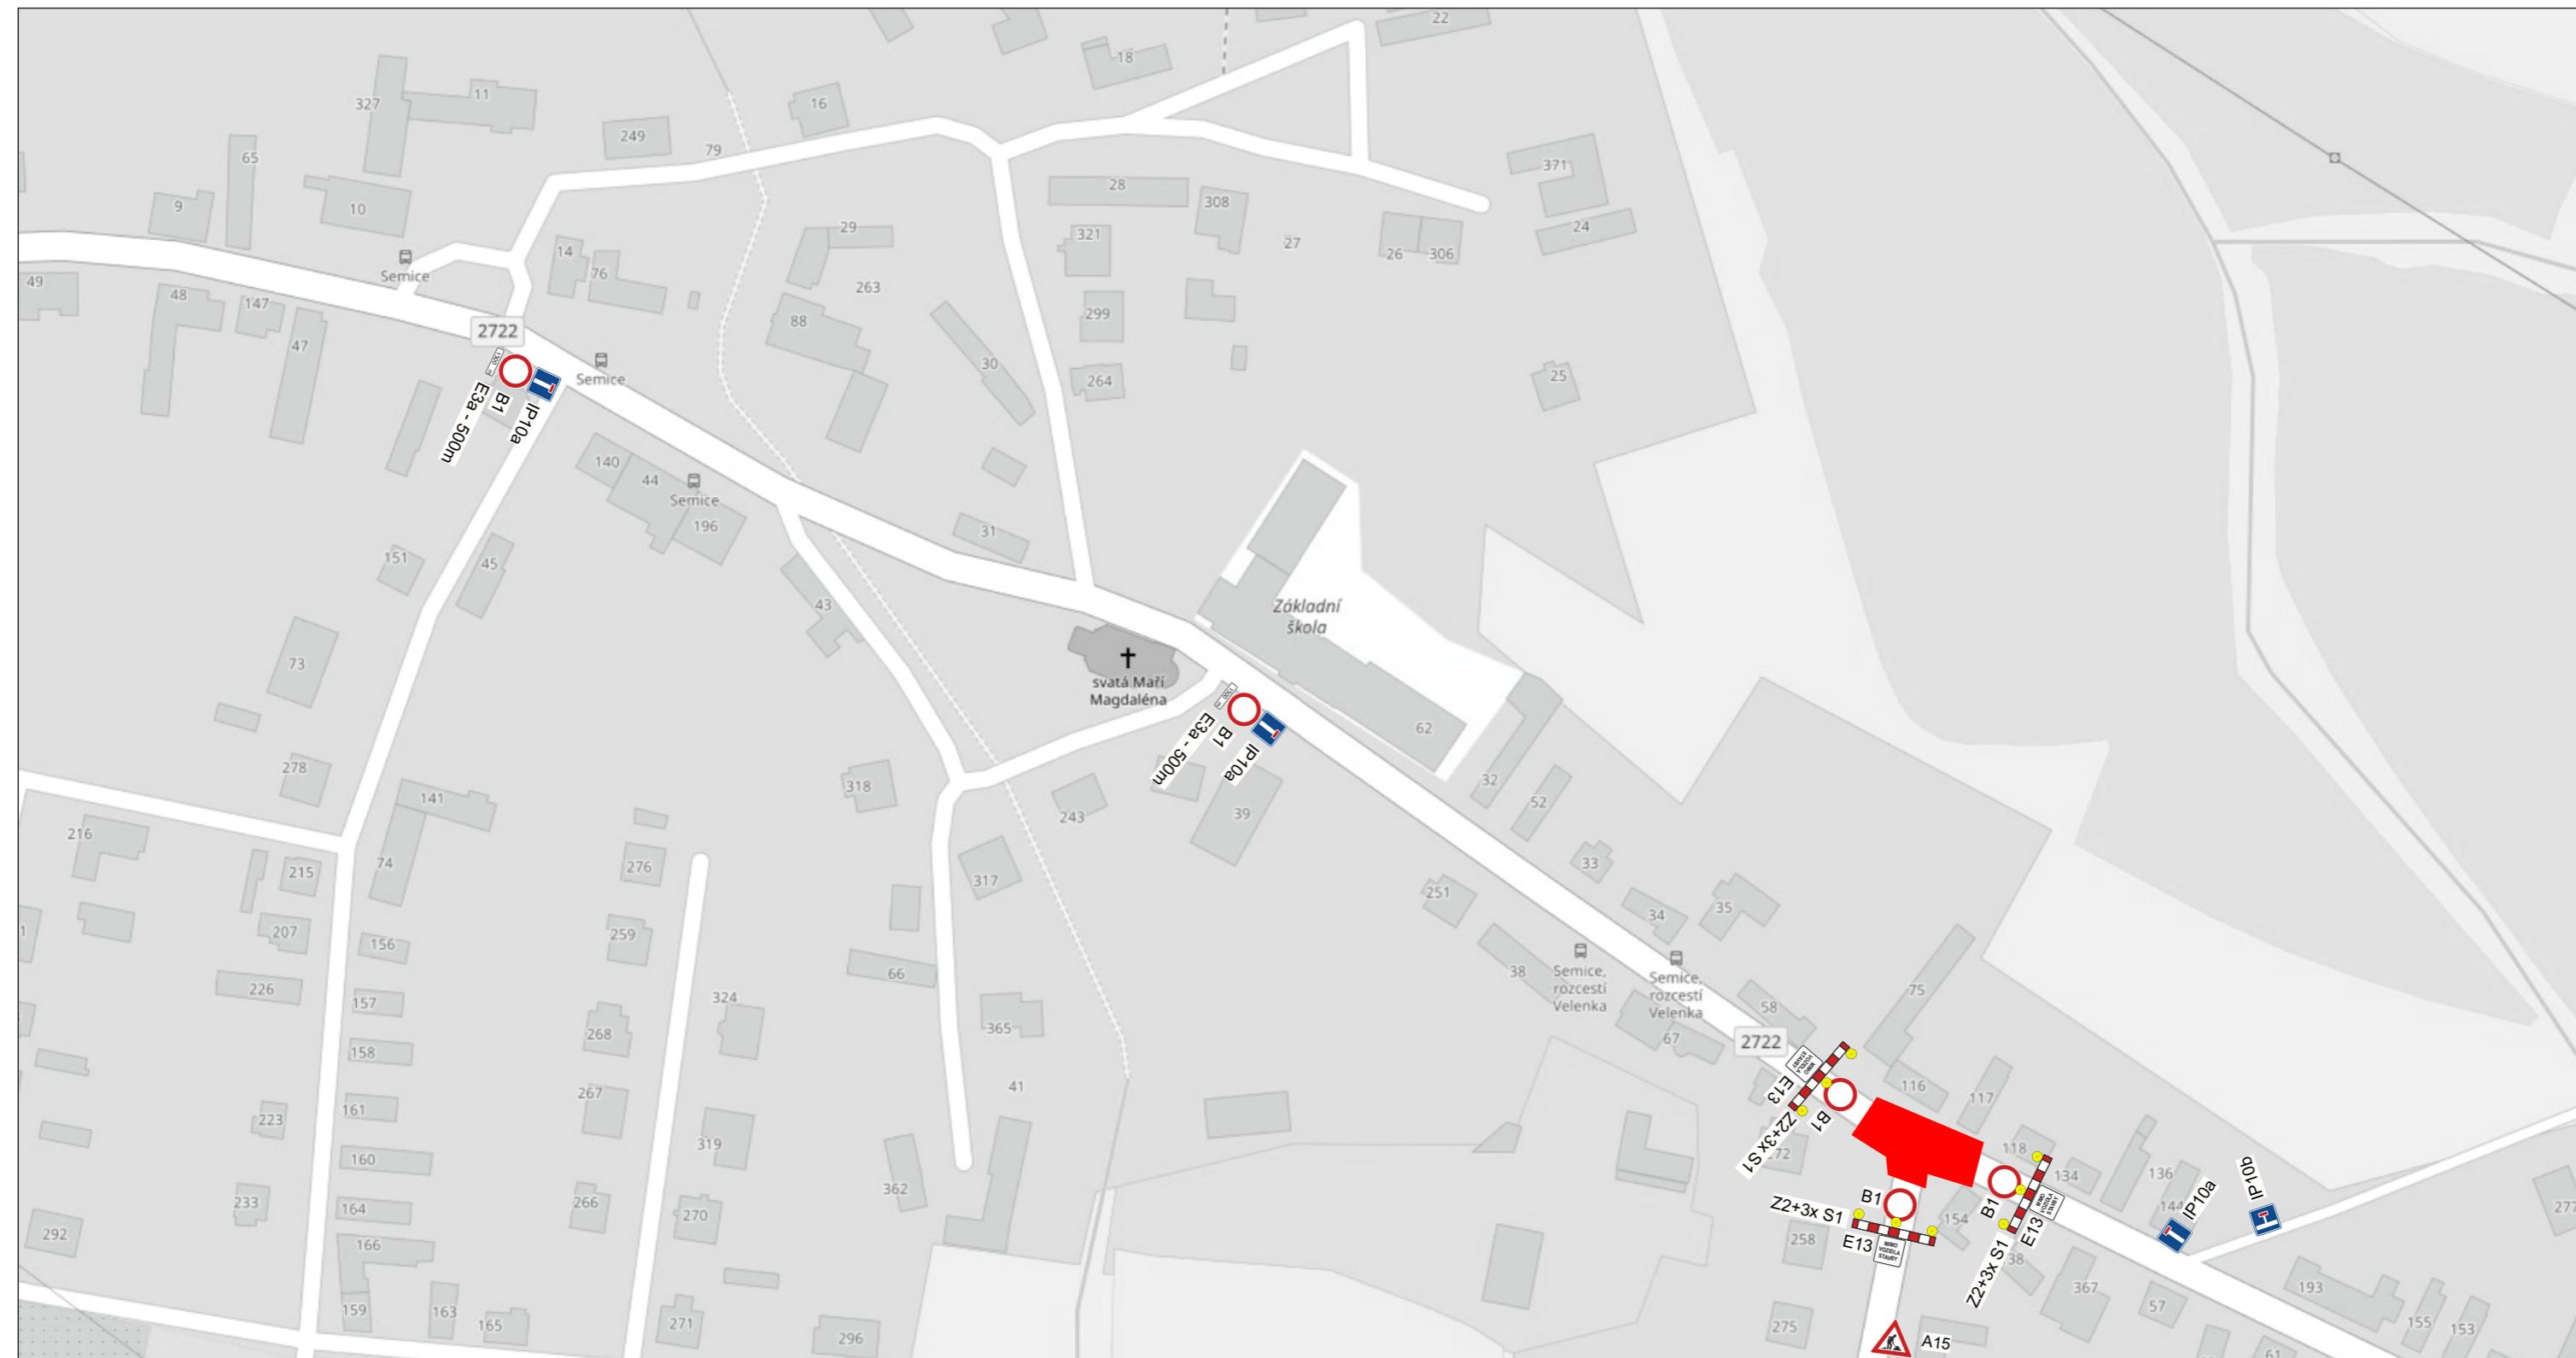


razítko DOSS

Při umístění dopravního značení musí být dodrženy podmínky dané v TP66 - OZNAČENÍ PRACOVNÍCH MÍST NA POZEMNÍCH KOMUNIKACÍCH III.VYDÁNÍ, zák.č.361/2000 Sb. v platném znění a zák.č. 13/1997 Sb. v platném znění.

Zodpovědná osoba: Tomáš Březina	Kontrolovat: Tomáš Březina	Kreslil: Milan Chlup	
Objednatel: miROADS	Koželužská 2450/4, 180 00 Praha 8		
Akce: Semice - III/2722 oprava křižovatky III/2722 s III/3308			Formát: A3
Obsah: Návrh DIO - detail			Měřítko:
			Datum: 03/2024
			Účel: DIR
			Číslo výkresu: 05
			Paré č.:



IP22 - PRŮTAH OBCÍ SEMICE UZAVŘEN

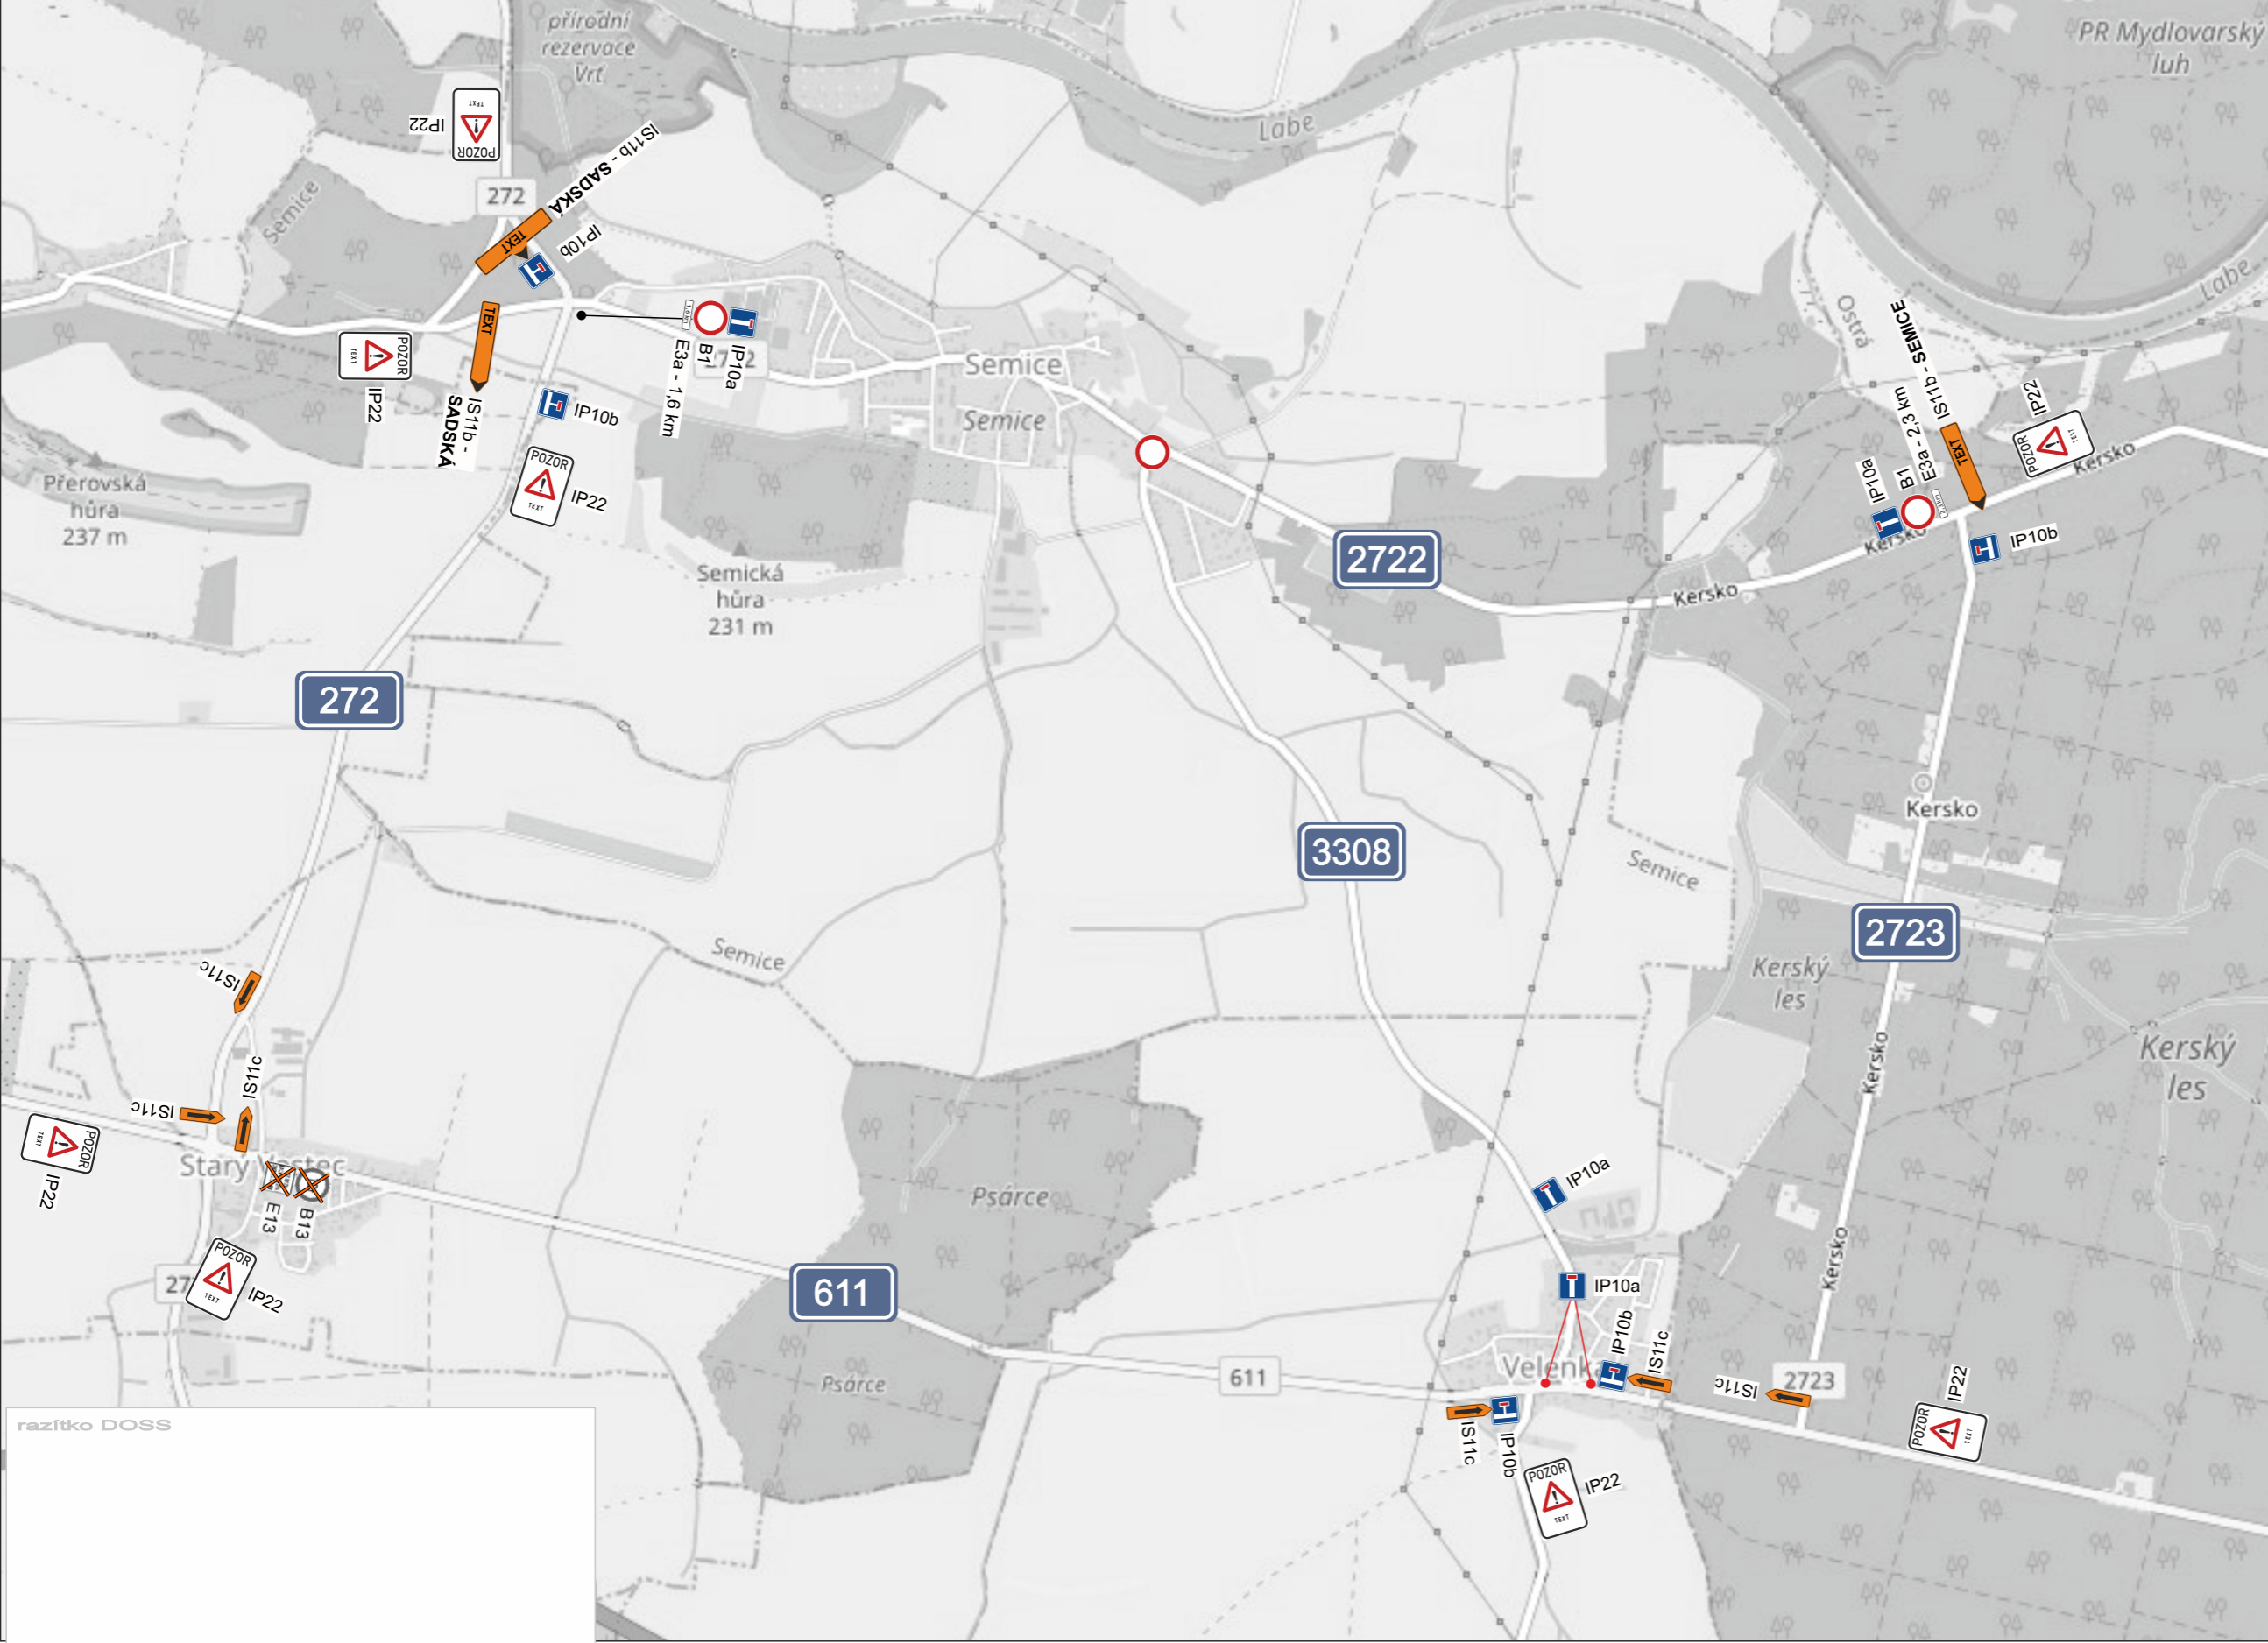

razítko DOSS

Při umístění dopravního značení musí být dodrženy podmínky dané v TP66 - OZNAČENÍ PRACOVNÍCH MÍST NA POZEMNÍCH KOMUNIKACÍCH III.VYDÁNÍ, zák.č.361/2000 Sb. v platném znění a zák.č. 13/1997 Sb. v platném znění.

Zodpovědná osoba: Tomáš Březina	Kontroloval: Tomáš Březina	Kreslil: Milan Chlup	SEDOZ DOPRAVNÍ ZNAČENÍ
Objednatel: míROADS Koželužská 2450/4, 180 00 Praha 8			
Akce: Semice - III/2722 oprava křižovatky III/2722 s III/3308	Formát: A3	Měřítko: -	
Obsah: Návrh DIO - OBJÍZDNÁ TRASA	Datum: 03/2024	Účel: DIR	
	Číslo výkresu: 08	Paré č.:	