



**PROJEKT
dopravně inženýrského opatření
(DIO)**

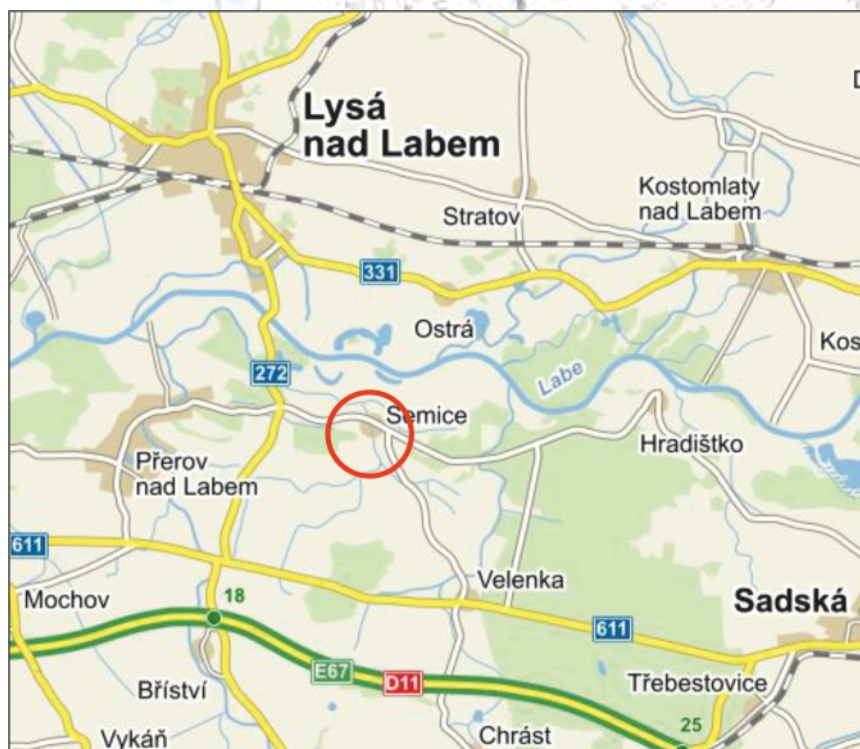

Při umístění dopravního značení musí být dodrženy podmínky dané v TP66 - OZNAČENÍ PRACOVNÍCH MÍST NA POZEMNÍCH KOMUNIKACÍCH III.VYDÁNÍ, zák.č.361/2001 Sb. v platném znění a zák.č. 13/1997 Sb. v platném znění.

Při umístění dopravního značení musí být dodrženy podmínky dané v TP66 - OZNAČENÍ PRACOVNÍCH MÍST NA POZEMNÍCH KOMUNIKACÍCH III.VYDÁNÍ, zák.č.361/2000 Sb. v platném znění a zák.č. 13/1997 Sb. v platném znění.

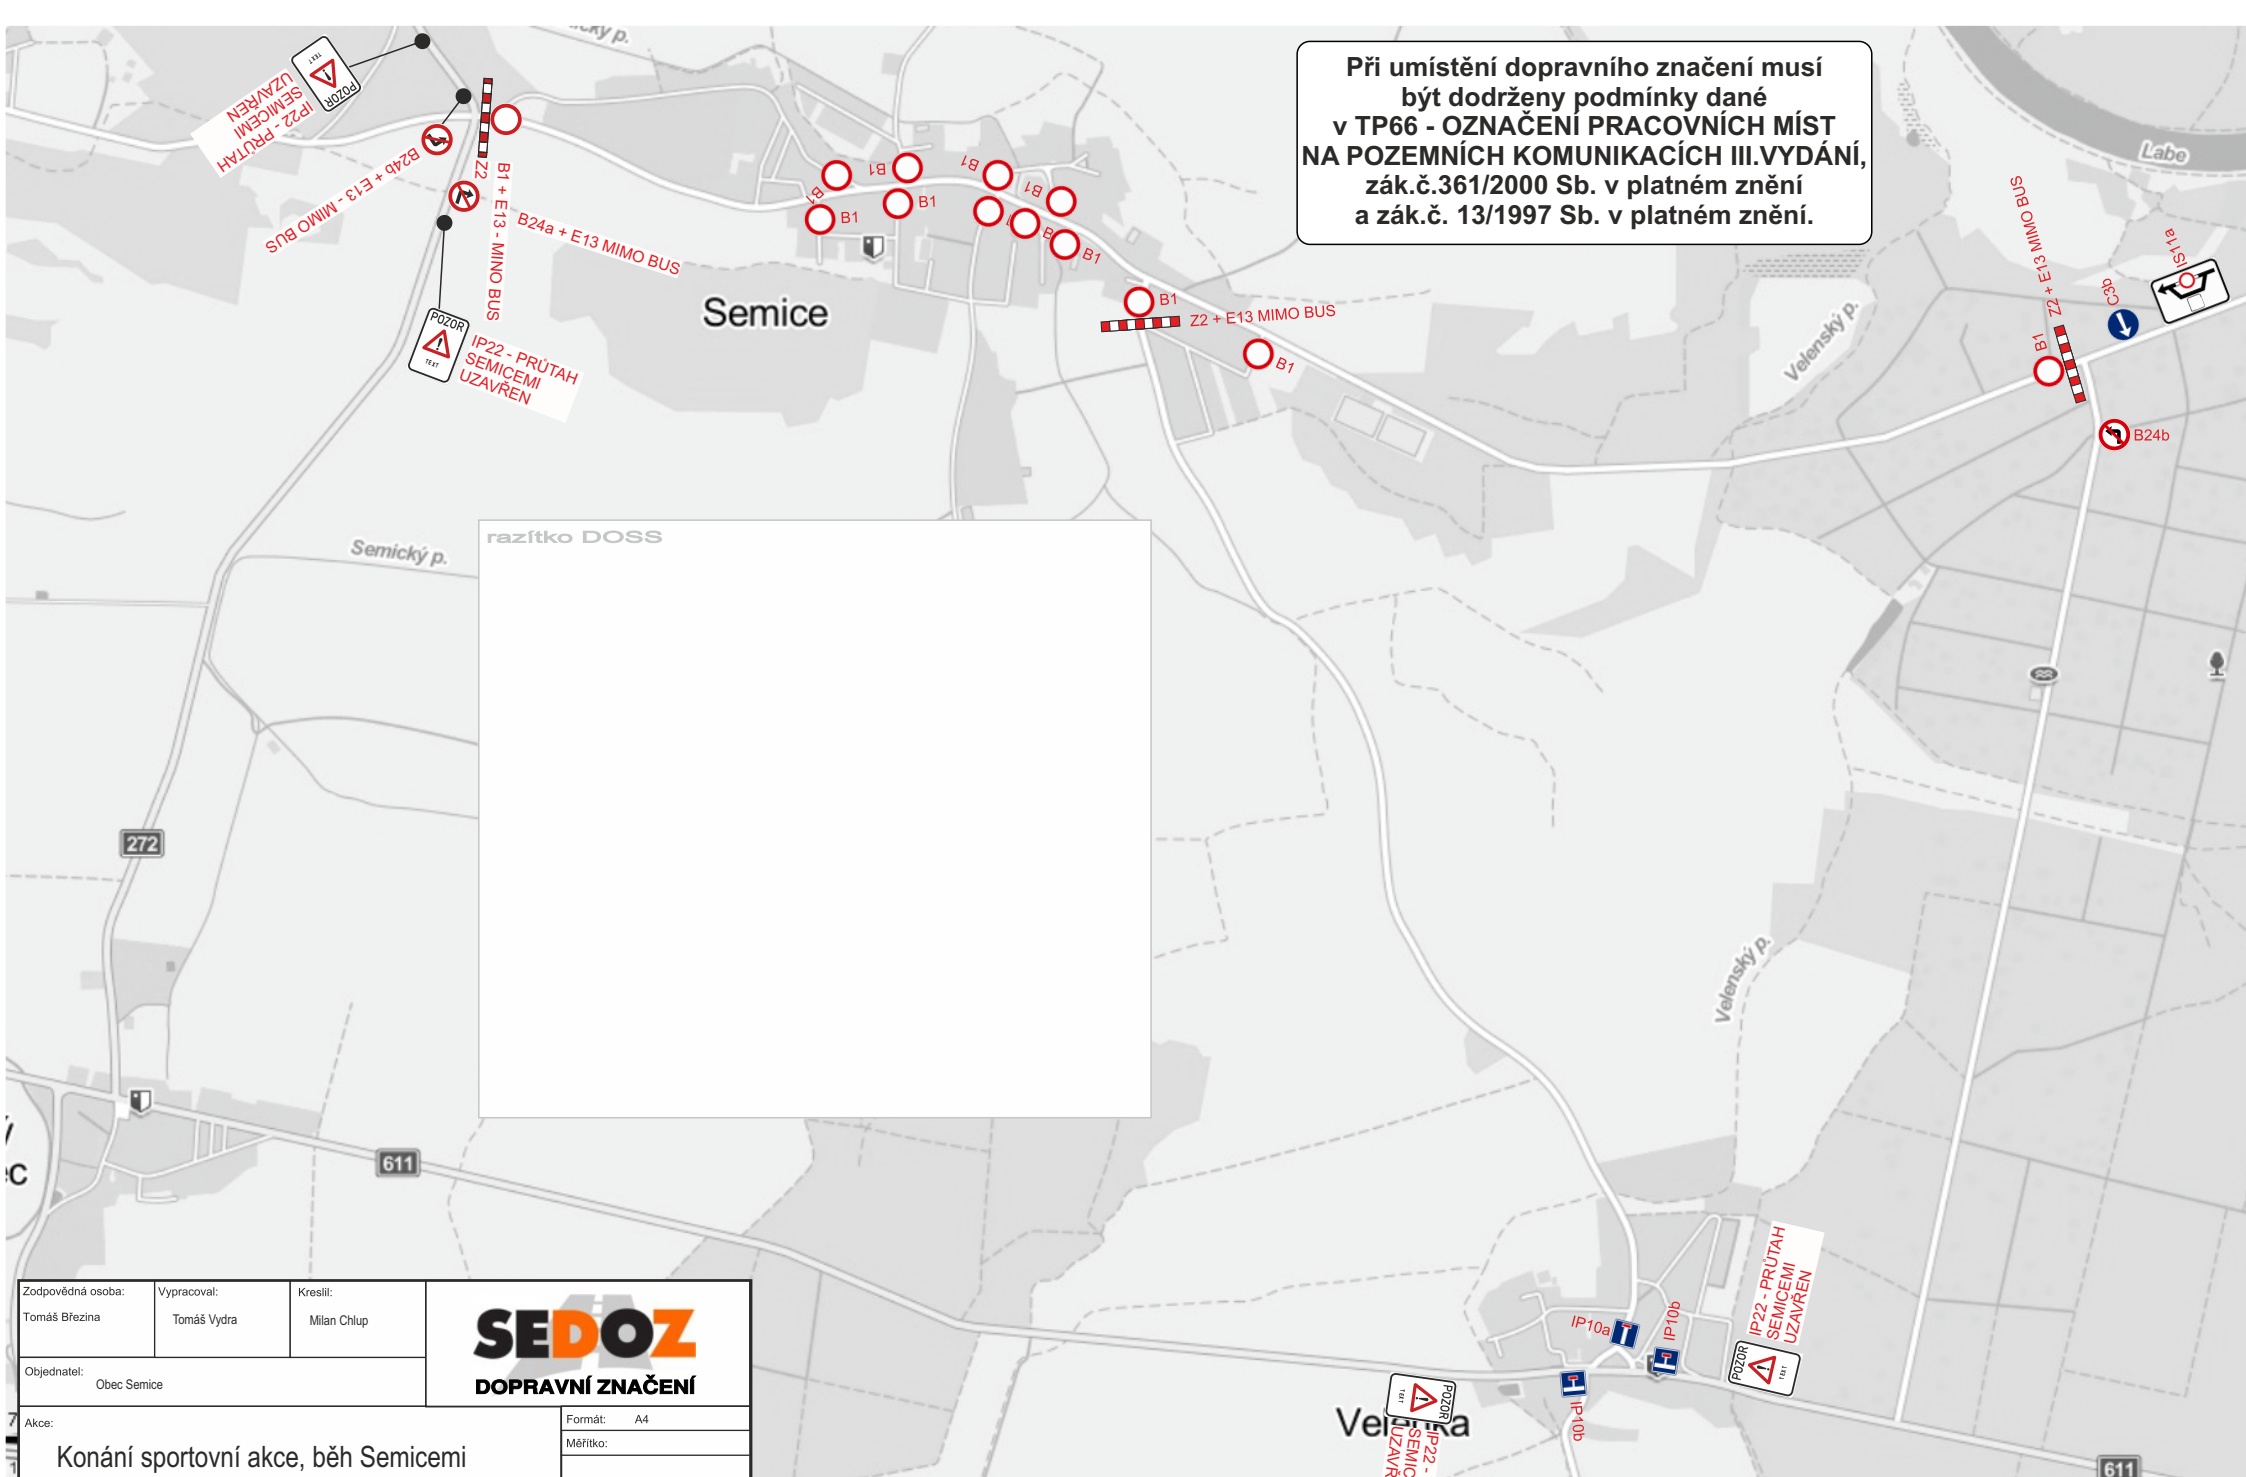

razítko DOSS

Zodpovědná osoba: Tomáš Březina
 Vypracoval: Tomáš Vydra
 Kreslil: Milan Chlup



Objednatel: Obec Semice

Akce: Konání sportovní akce, běh Semicemi

Formát: A4
 Měřítko:
 Účel: PSP
 Číslo výkresu:
 Paré č.:

Obsah: Návrh DIO


POZOR SEMICEMI UZAVŘEN

POZOR SEMICEMI UZAVŘEN

611

Krátkodobá uzavírka kom. III/2723 a III/2722 v době zvýšeného pohybu účastníků závodu po komunikaci III/2723


(u Svatojosefského pramene je obratiště závodu
doba uzavírky 30 min. v čase cca 11:00 - 11:30hodin)

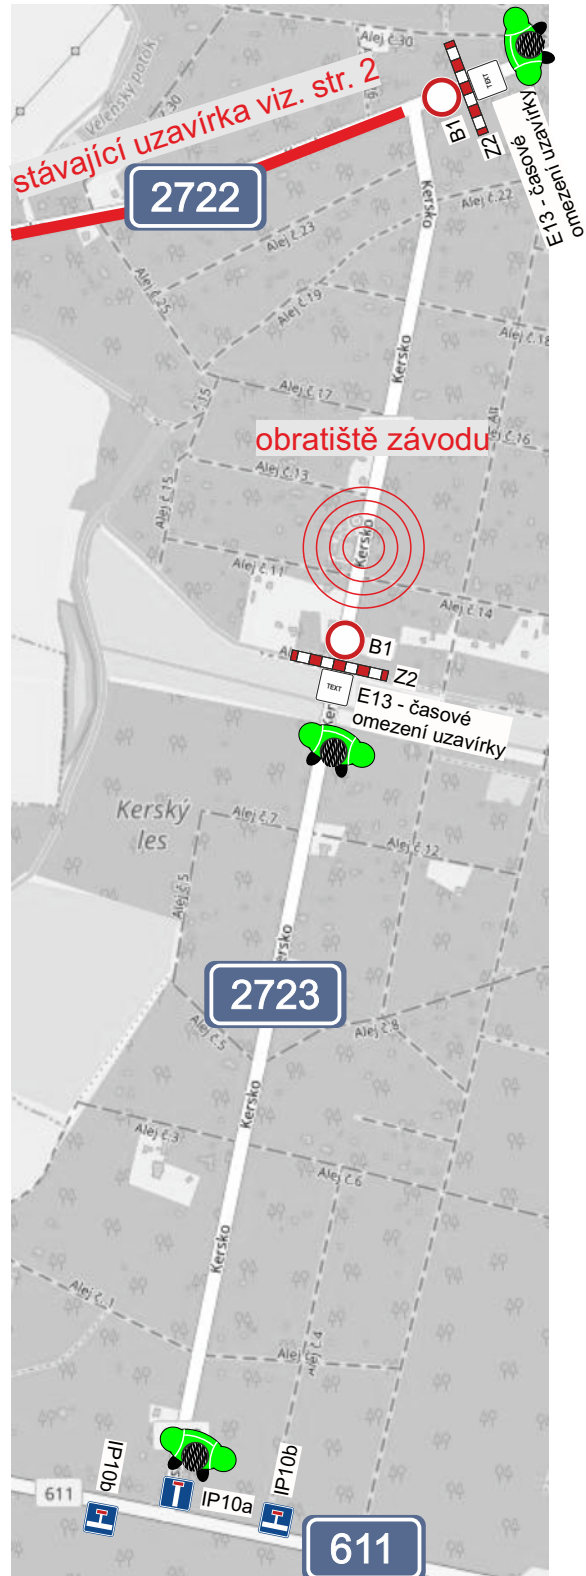

Při umístění dopravního značení musí
být dodrženy podmínky dané
v TP66 - OZNAČENÍ PRACOVNÍCH MÍST
NA POZEMNÍCH KOMUNIKACÍCH III.VYDÁNÍ,
zák.č.361/2000 Sb. v platném znění
a zák.č. 13/1997 Sb. v platném znění.

razítko DOSS

Zodpovědná osoba: Tomáš Březina	Vypracoval: Tomáš Vydra	Kreslil: Milan Chlup	SEDOZ DOPRAVNÍ ZNAČENÍ
Objednatel: Obec Semice			
Akce: Konání sportovní akce, běh Semicemi			Formát: A4
Obsah: Návrh DIO			Měřítko:
			Účel: PSP
			Číslo výkresu:
			Paré č.:

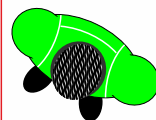

**- NÁLEŽITĚ POUČENÁ OSOBA
POŘADATELE V REFLEXNÍM ODĚVU**