


Vodovodní přípojka Přerov nad Labem č.p. 437

Katastrální území: Přerov nad Labem

Okres: Nymburk



1:500

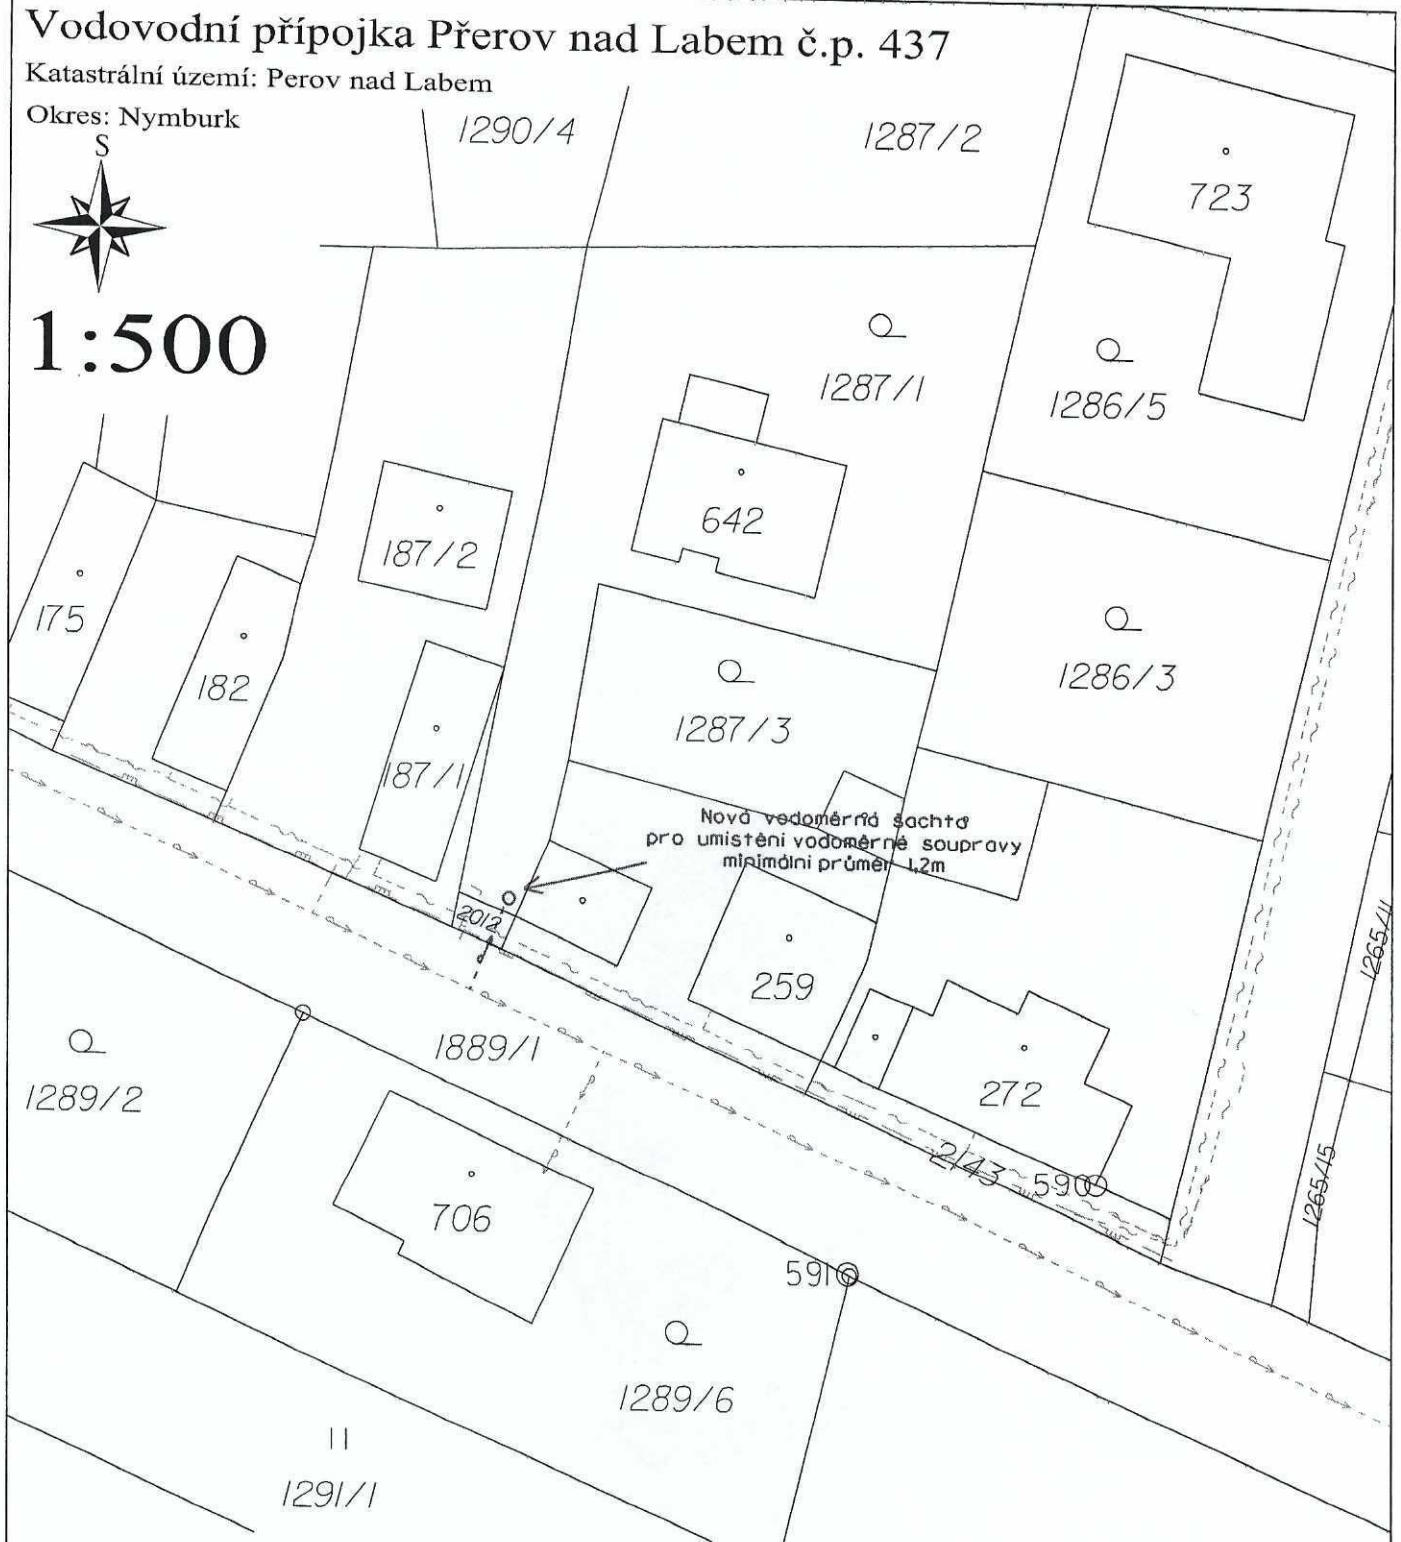

Legenda:

- Nová vodovodní přípojka
- Vodovodní řád ve správě VaK Nymburk, a.s.
- Sdělovací vedení ve správě CETIN
- Kanalizace ve správě VaK Nymburk, a.s.
- Plynovod ve správě GasNet, s.r.o.
- Kabelové vedení NN 0,4kV
- Katastrální hranice

Bc. Jan Šťastný

27.04.2023 15:13:11


Digitálně podepsal:

Bc. Jan Šťastný

POLICIE ČESKÉ REPUBLIKY

POZOR !!! Při styku se stávajícími podzemními zařízeními provádět práce opatrně a ručně !!!

POZOR !!! Stávající podzemní zařízení zakresleno pouze orientačně. Před započítím výkopových prací nutno nechat vytyčit zařízení všech dotčených organizací !!!

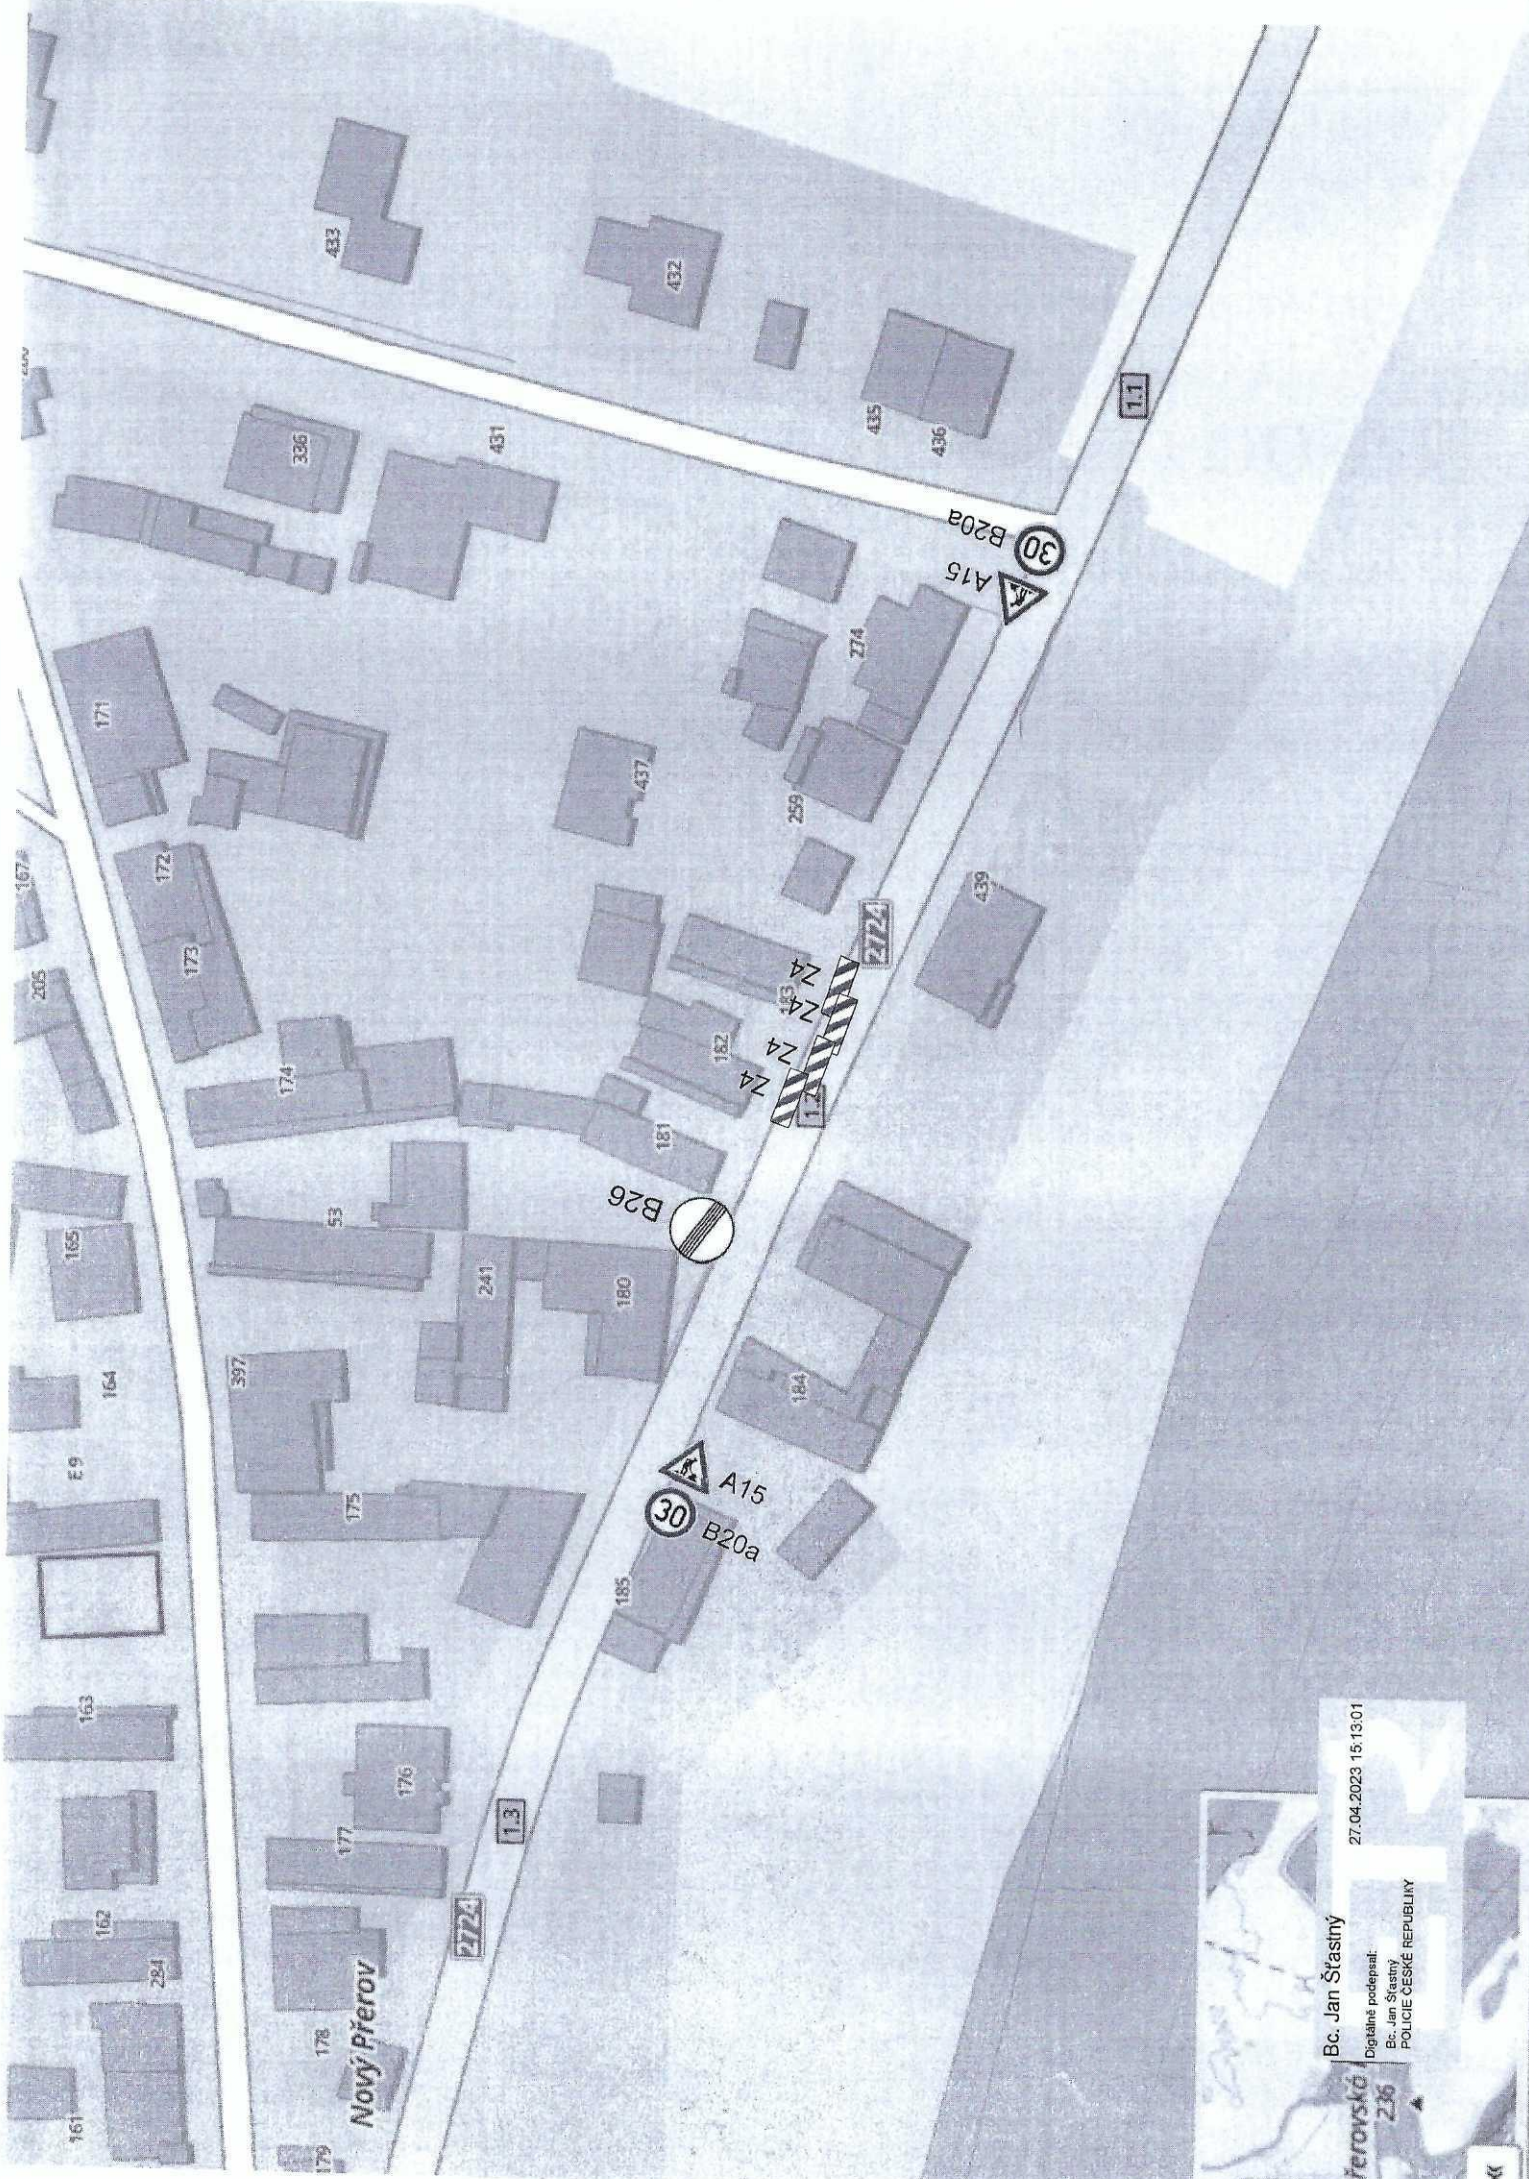

Bc. Jan Šřastný
Digitálně podepsaný:
Bc. Jan Šřastný
POLICIE ČESKÉ REPUBLIKY

27.04.2023 15:13:01

Pířerovská
236

