



Semice - výměna podpěrných bodů u č.p. 225


NÁVRH dopravně inženýrského opatření (DIO)

SEDOZ
DOPRAVNÍ ZNAČENÍ

Při umístění dopravního značení musí
být dodrženy podmínky dané
v TP66 - OZNAČENÍ PRACOVNÍCH MÍST
NA POZEMNÍCH KOMUNIKACÍCH III.VYDÁNÍ,
zák.č.361/2000 Sb. v platném znění
a zák.č. 13/1997 Sb. v platném znění.



IP22 - PRŮTAH OBCÍ SEMICE UZAVŘEN

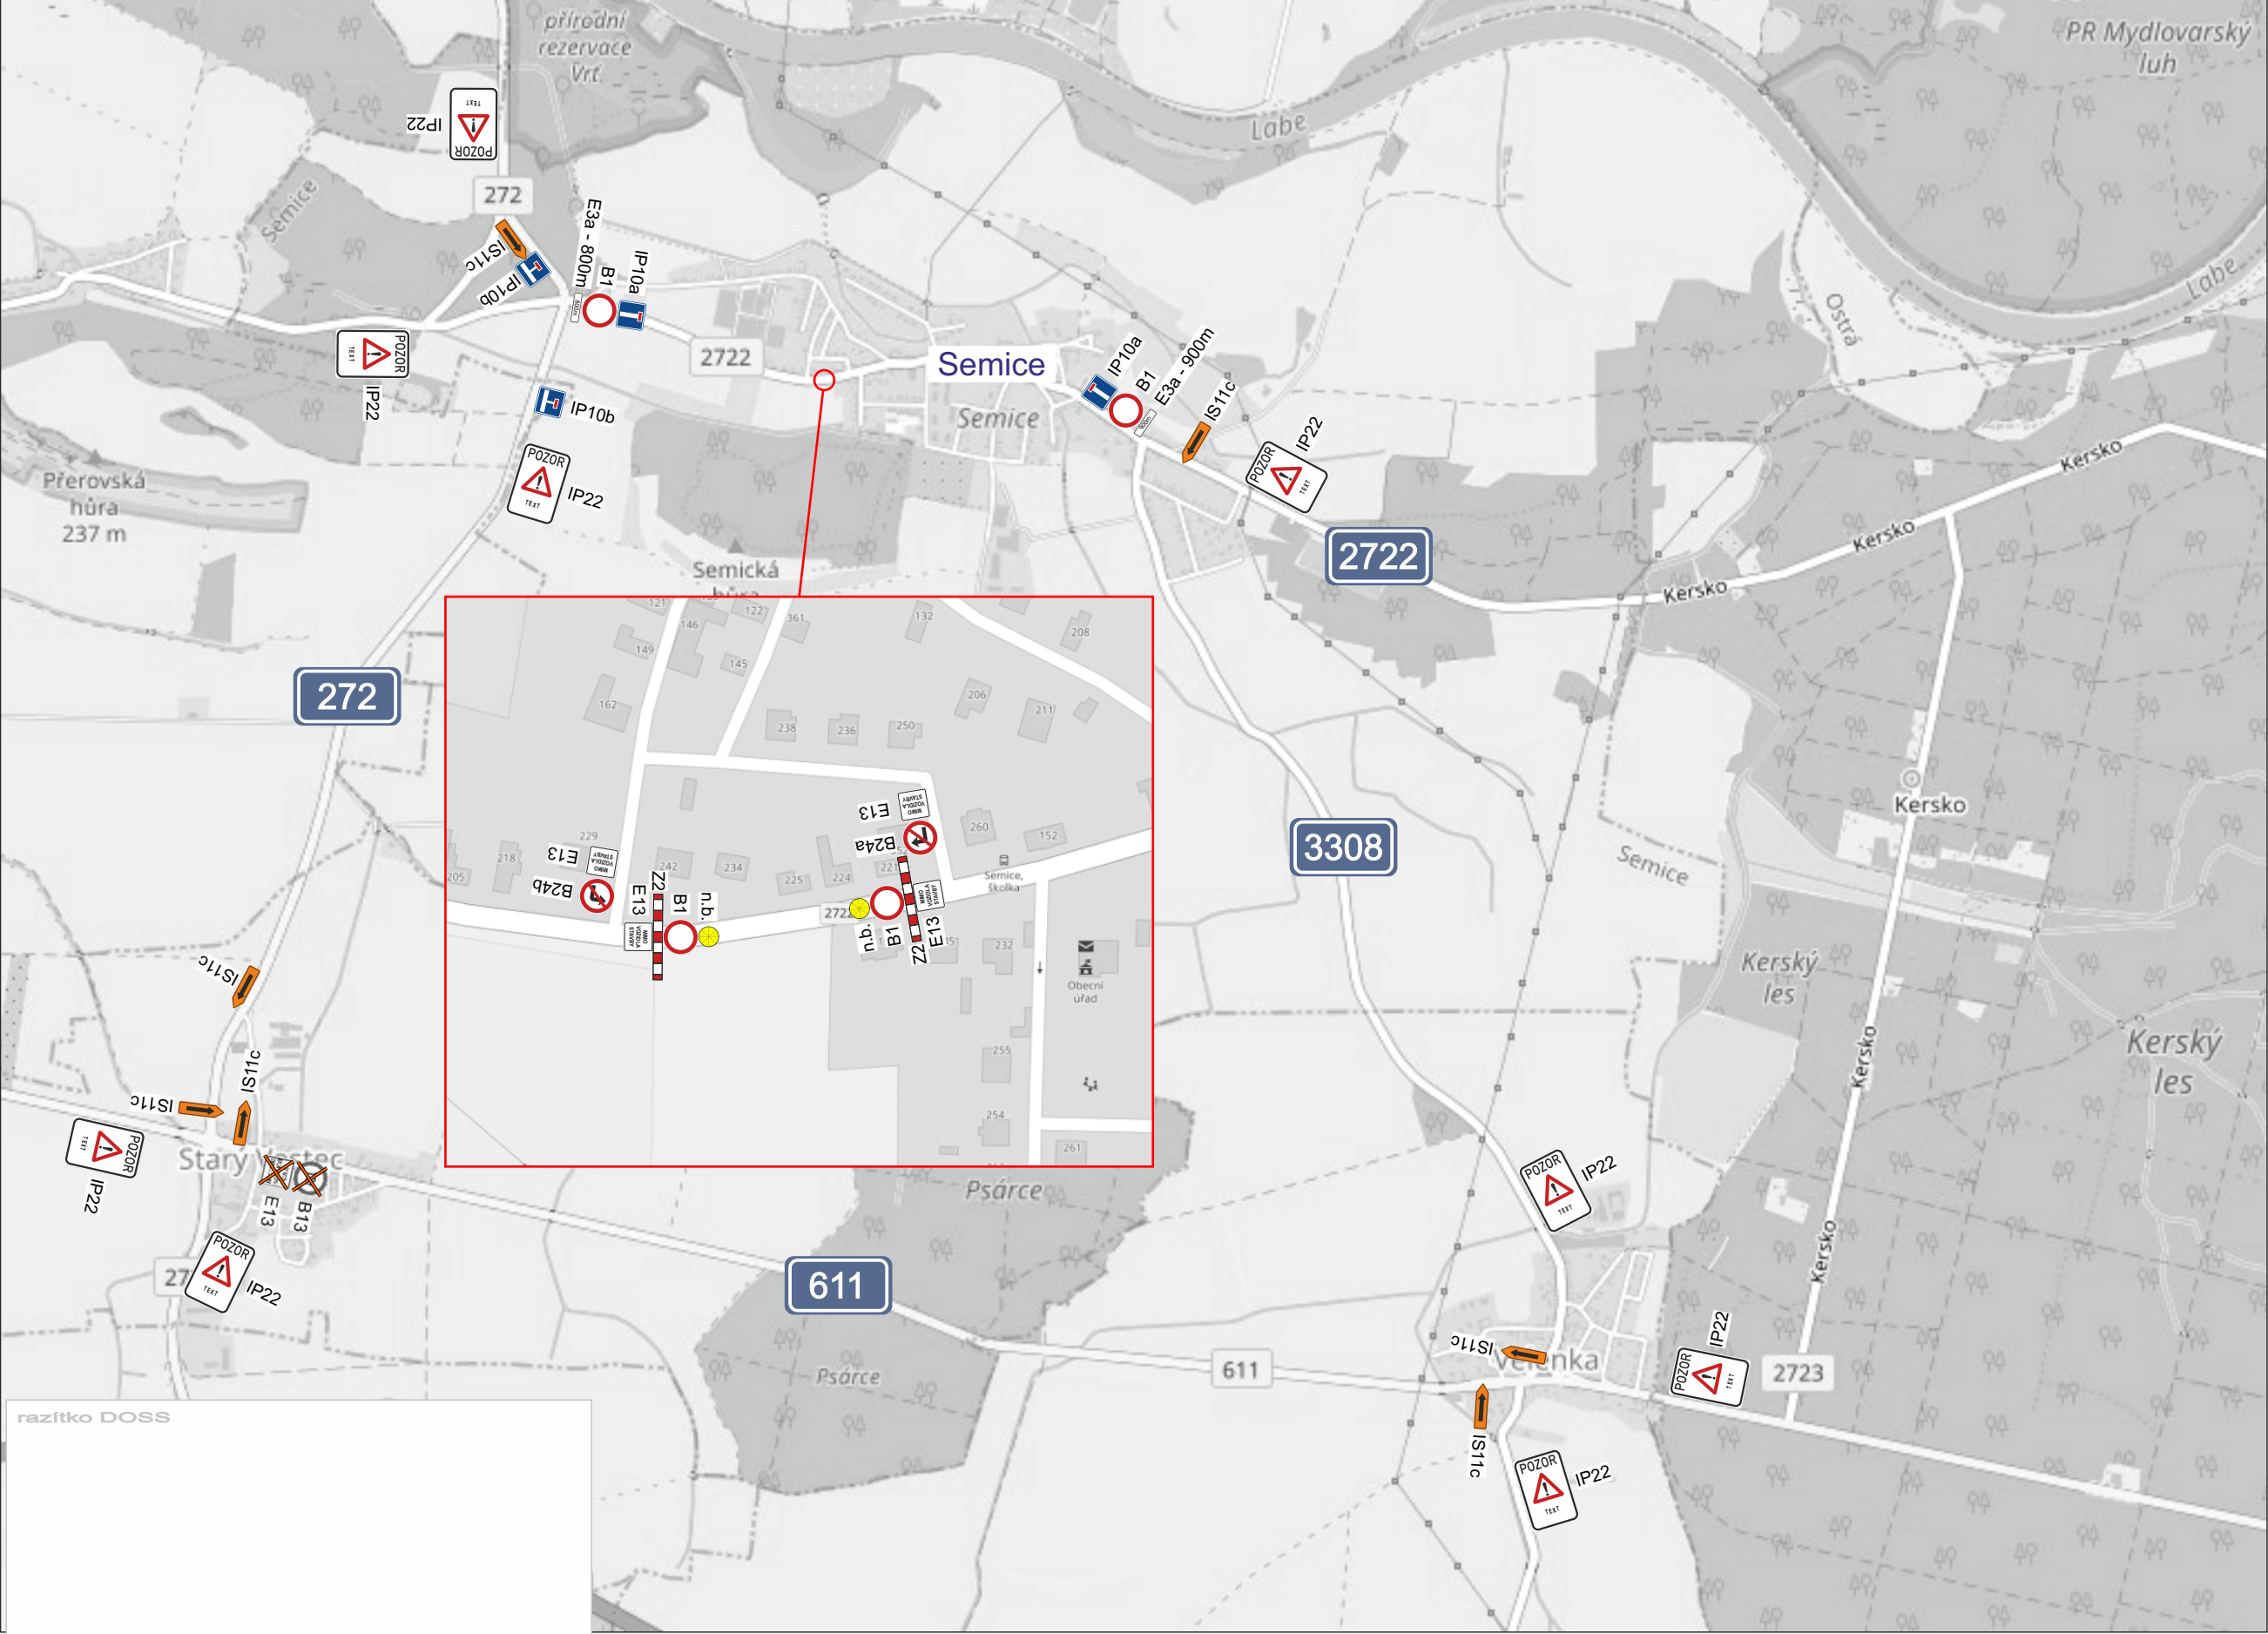

razítko DOSS

Bude zajištěn bezpečný přístup do nemovitostí dotčených stavbou!

Stávající dopravní značení, které bude v kolizi s DZ přechodným nutno zakrýt!

Zhotovitel stavby v dostatečném předstihu oznámí plánovanou uzavírku komunikace majitelům všech dotčených nemovitostí!

Zodpovědná osoba: Tomáš Březina	Kontroloval: Tomáš Březina	Kreslil: Tomáš Vydra	SEDOZ DOPRAVNÍ ZNAČENÍ
Zhotovitel: AZ Elektrostav a.s.			
Akce: Semice - výměna podpěrných bodů u č.p. 225		Formát: A3	Měřítko:
Obsah: Návrh DIO		Datum: 03/2024	Účet: DIR
		Číslo výkresu: 01	Paré č.: