


Benátecká Vrutice

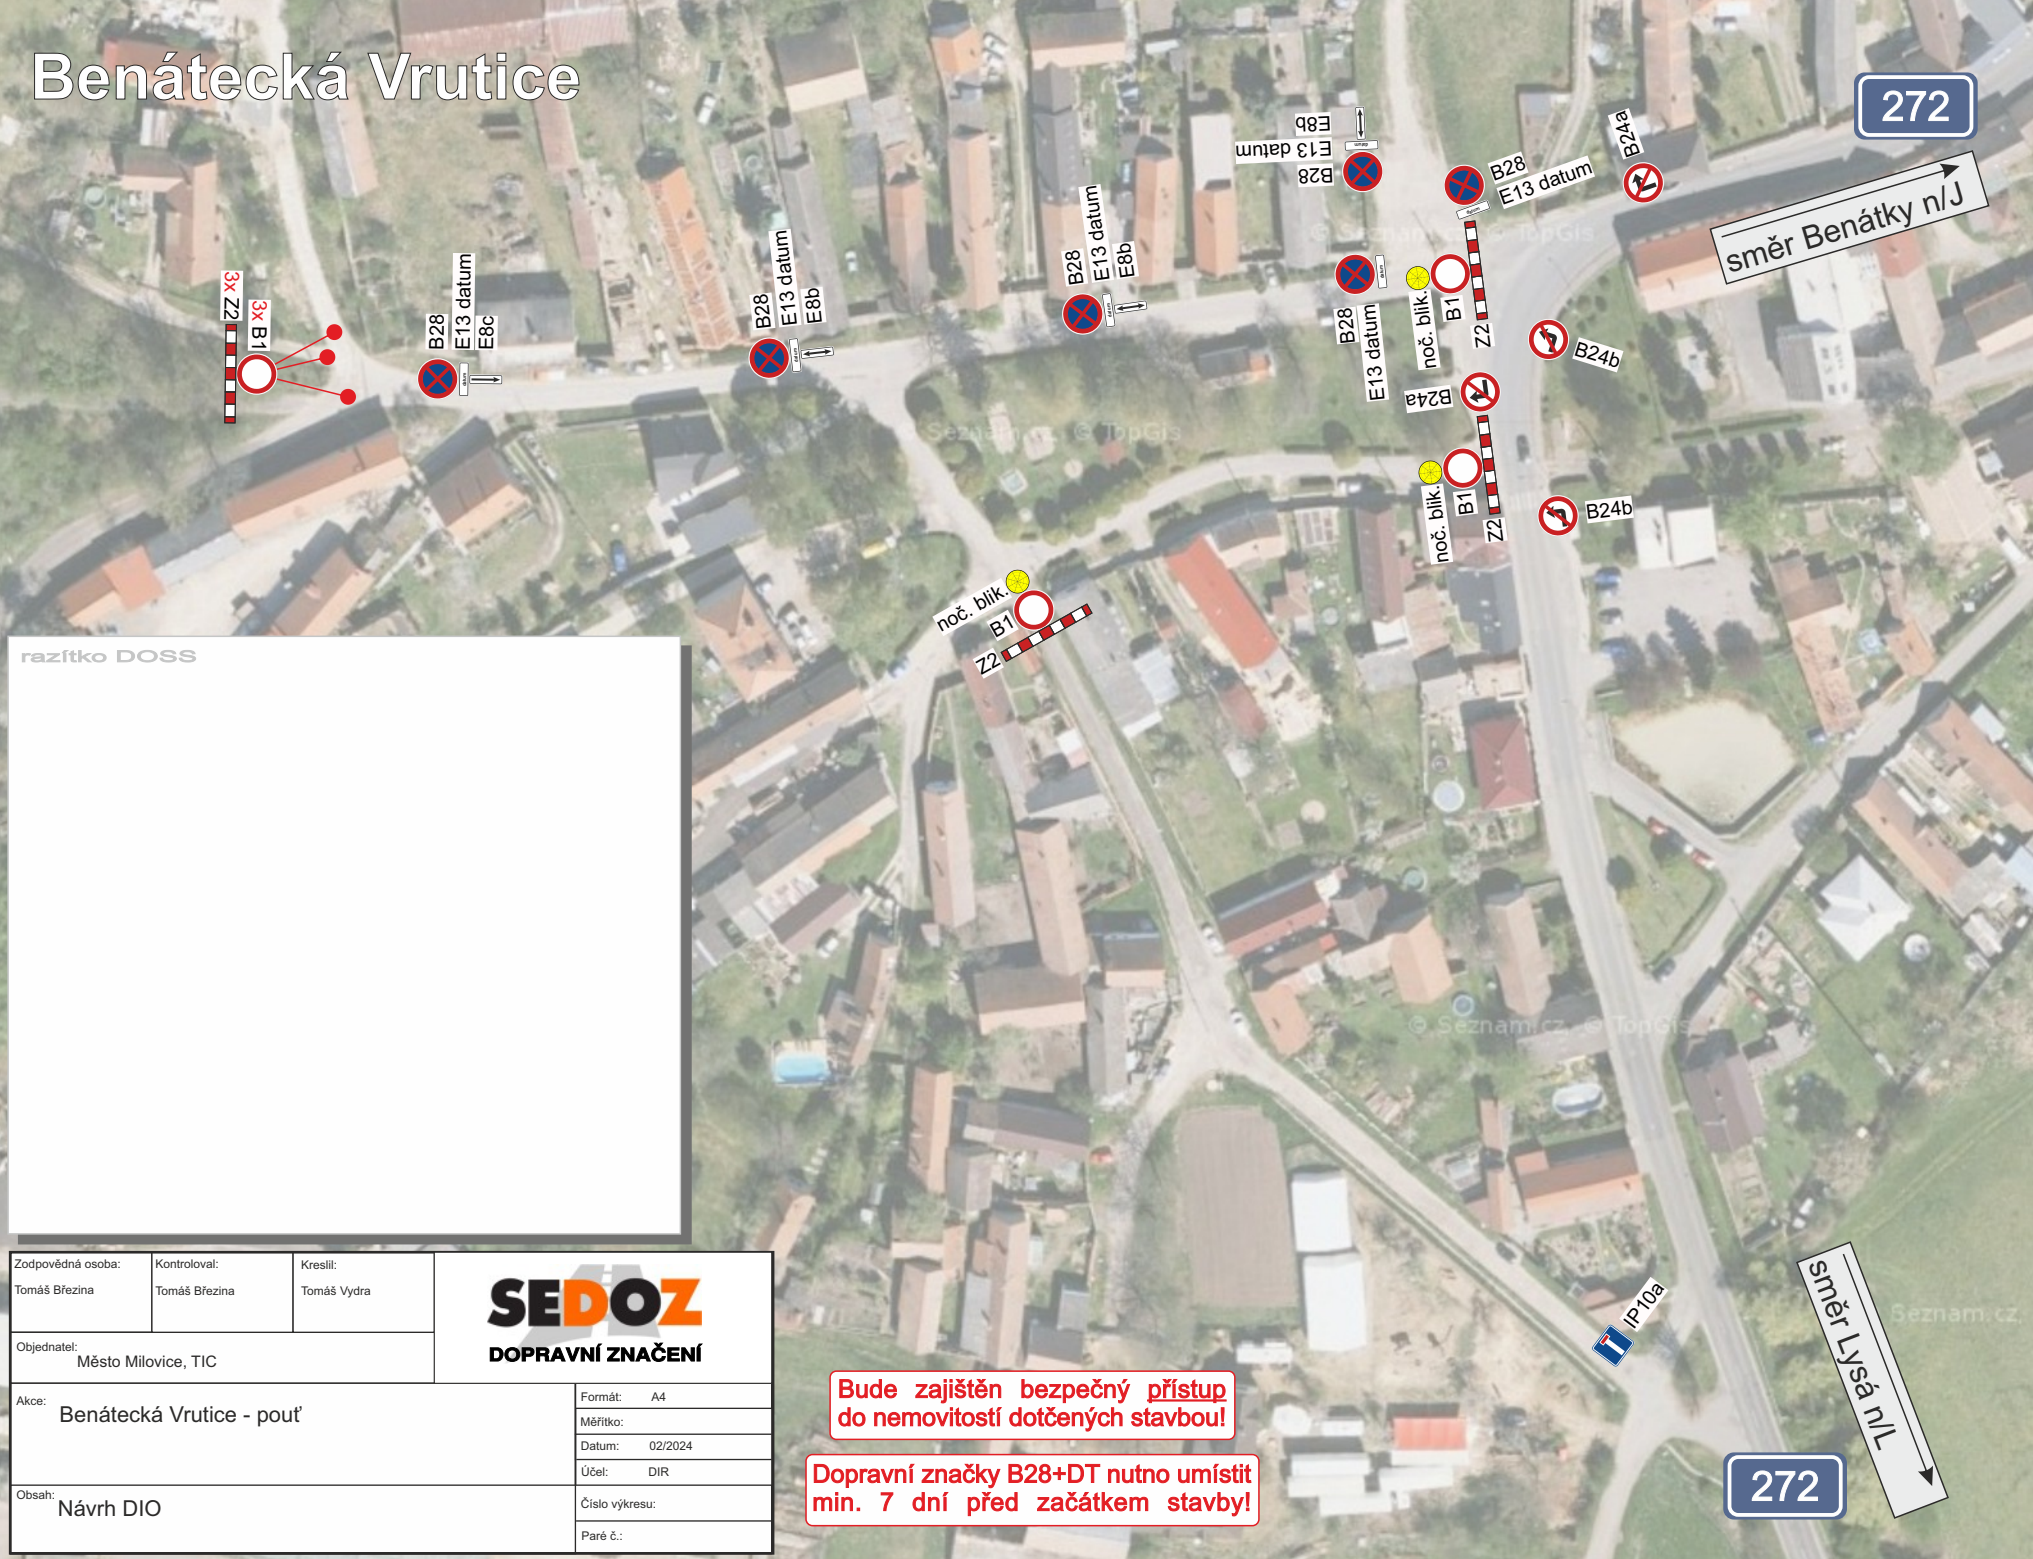

Zodpovědná osoba: Tomáš Březina	Kontroloval: Tomáš Březina	Kreslil: Tomáš Vydra	SEDOZ DOPRAVNÍ ZNAČENÍ
Objednatel: Město Milovice, TIC			
Akce: Benátecká Vrutice - pouť		Formát: A4	
		Měřítko:	
		Datum: 02/2024	
		Účel: DIR	
Obsah: Návrh DIO		Číslo výkresu:	
		Paré č.:	

Bude zajištěn bezpečný přístup do nemovitostí dotčených stavbou!

Dopravní značky B28+DT nutno umístit min. 7 dní před začátkem stavby!

272