




Milovice, Oslavy osvobození

NÁVRH dopravně inženýrského opatření (DIO)

SEDOZ
DOPRAVNÍ ZNAČENÍ

Při umístění dopravního značení musí
být dodrženy podmínky dané
v Příručce pro označování pracovních míst
na dálnicích a silnicích vydané ŘSaD,
zák. č. 361/2000 Sb. v platném znění
a zák. č. 13/1997 Sb. v platném znění.

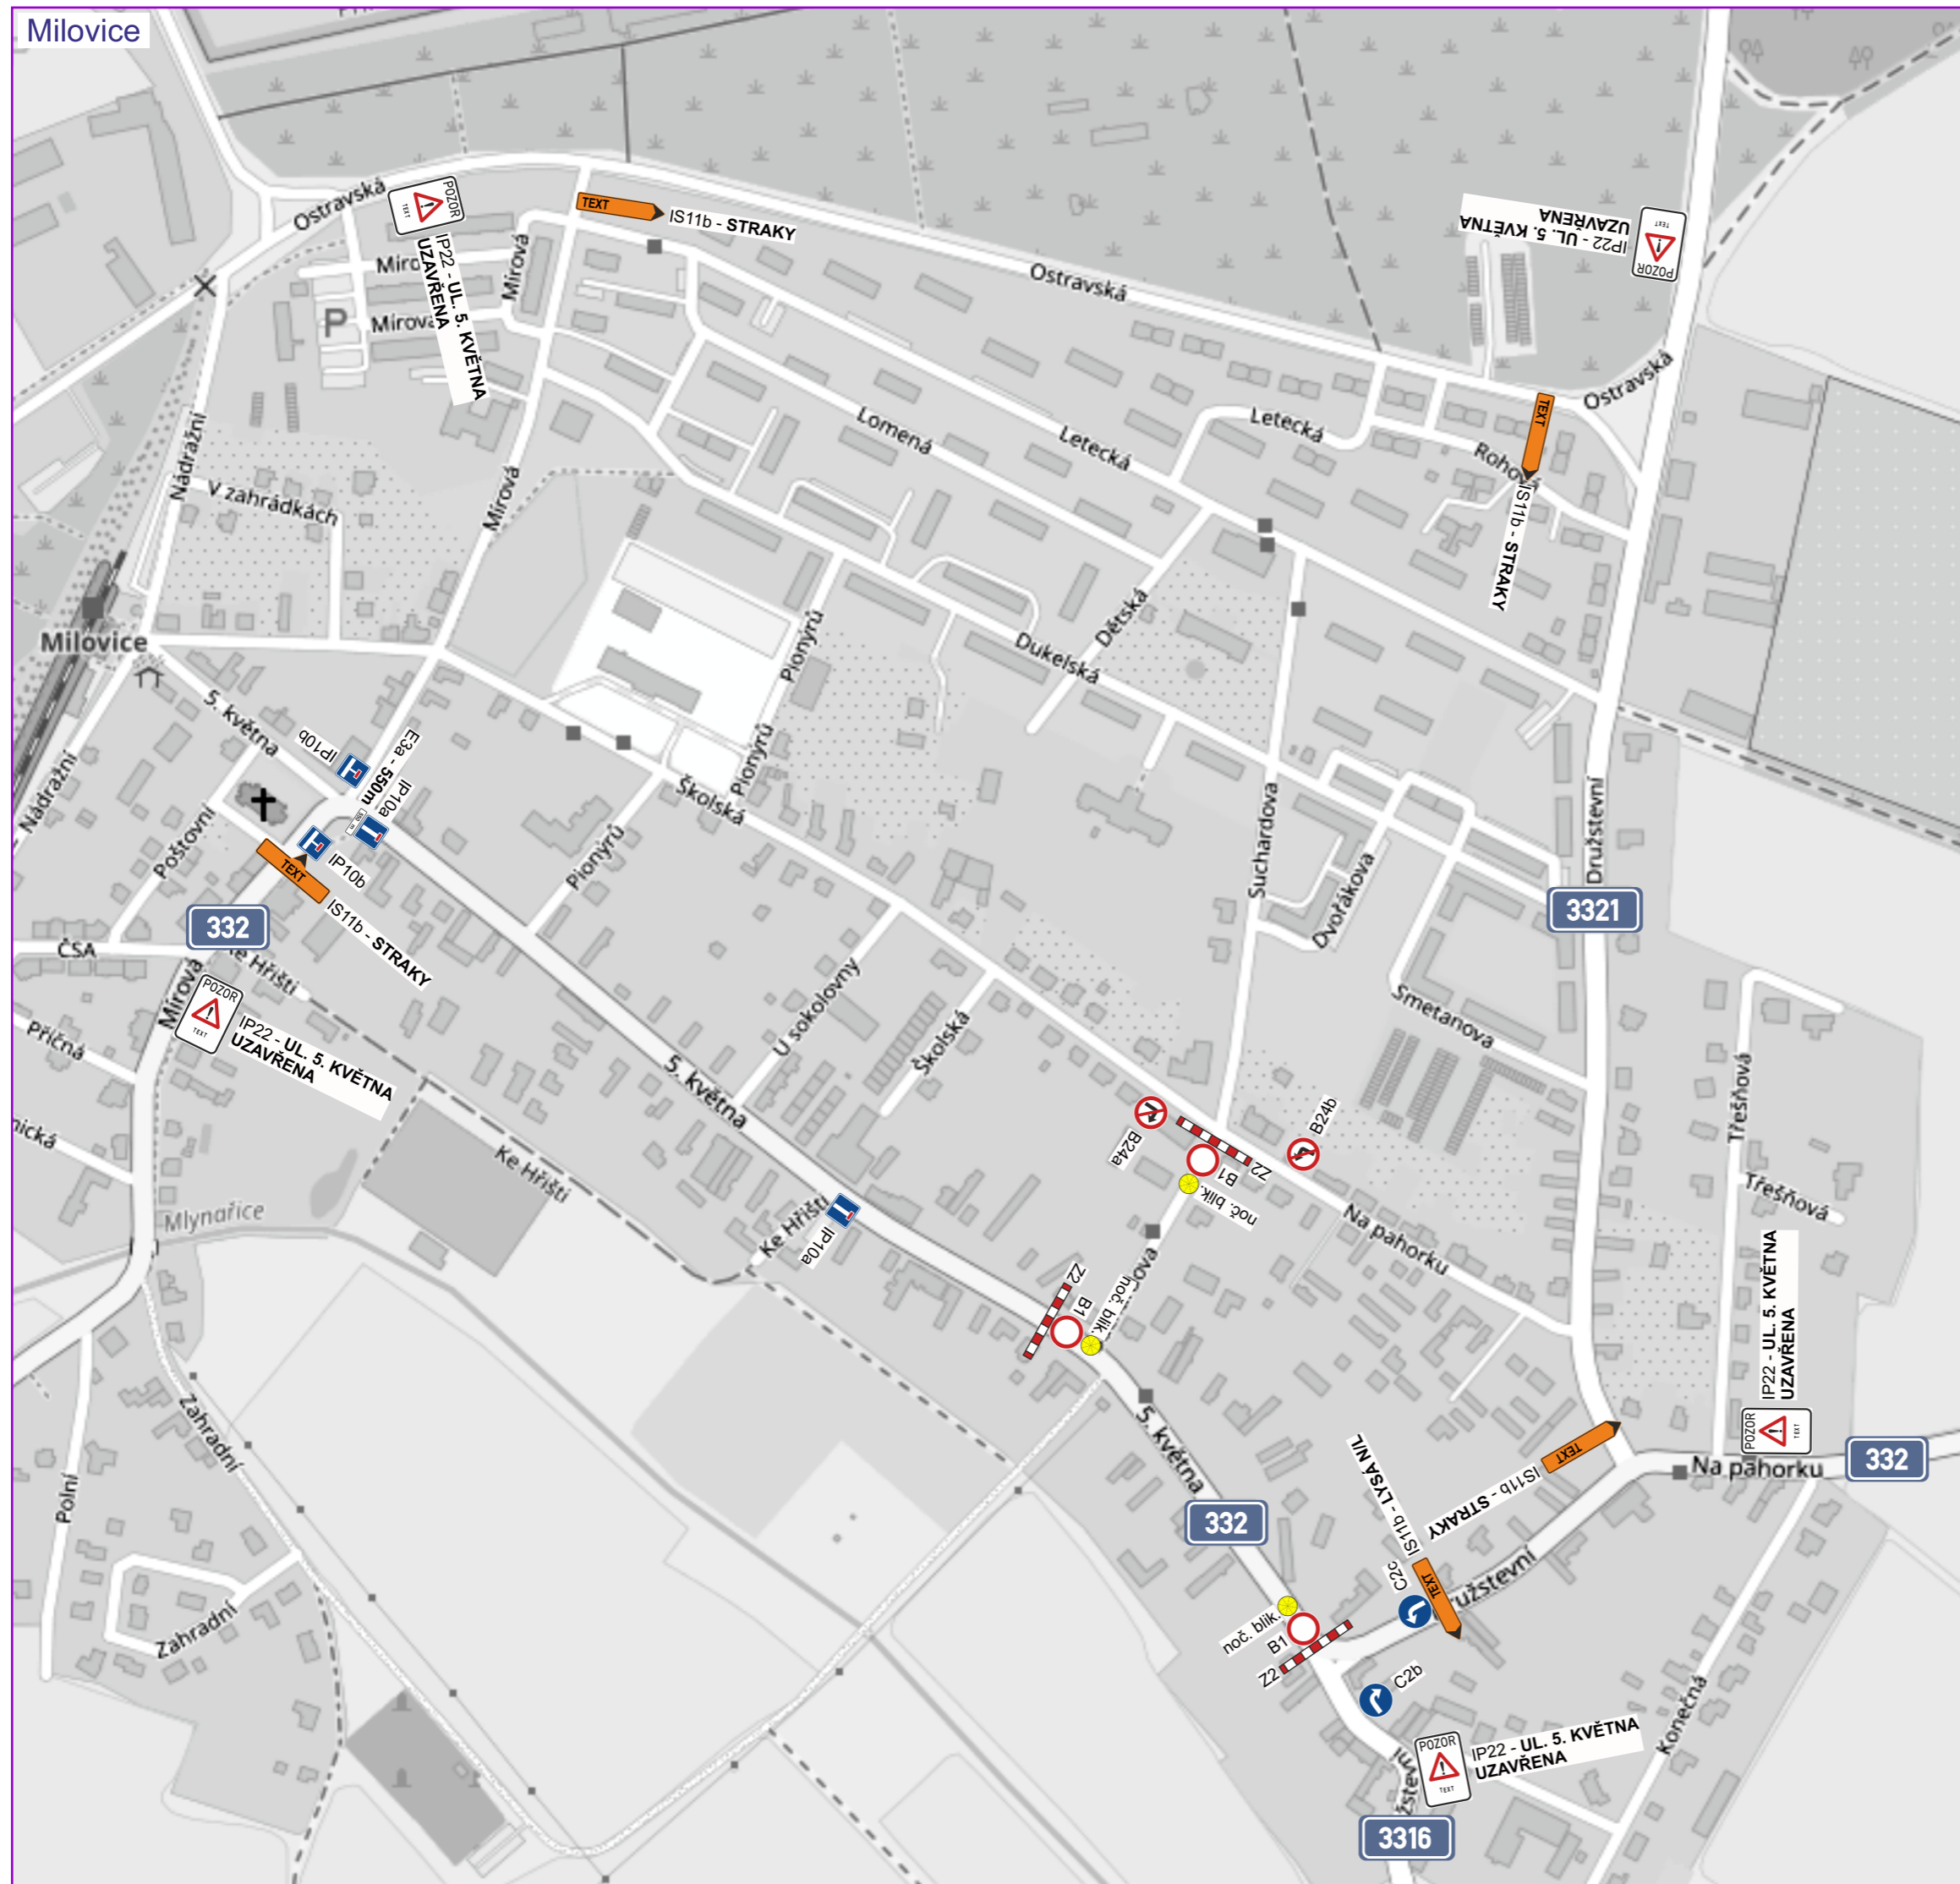

razítko DOSS

Stávající dopravní značení, které bude v kolizi s DZ přechodným nutno zakrýt!

Při umístění dopravního značení musí být dodrženy podmínky dané v Příručce pro označování pracovních míst na dálnicích a silnicích vydané ŘSAD, zák. č. 361/2000 Sb. v platném znění a zák. č. 13/1997 Sb. v platném znění.

| | | | |
|--------------------------------------|-------------------------------|-------------------------|--------------------------------------|
| Zodpovědná osoba: Tomáš Březina | Kontrolovat: Tomáš Březina | Kreslit: Tomáš Vydra | SEDOZ DOPRAVNÍ ZNAČENÍ |
| Objednatel: MěÚ Milovice | | | |
| Akce: Milovice, Oslavy osvobození | | Formát: A3 | Měřítka: 03/2023 |
| Obsah: Návrh DIO | | Účel: DIR | Číslo výkresu: 01 |
| | | Paré č.: | |