


Při umístění dopravního značení musí být dodrženy podmínky dané v TP66 - OZNACENÍ PRACOVNÍCH MÍST NA POZEMNÍCH KOMUNIKACÍCH III. VYDÁNÍ, zák.č.361/2000 Sb. v platném znění a zák.č. 13/1997 Sb. v platném znění.

razítko DOSS

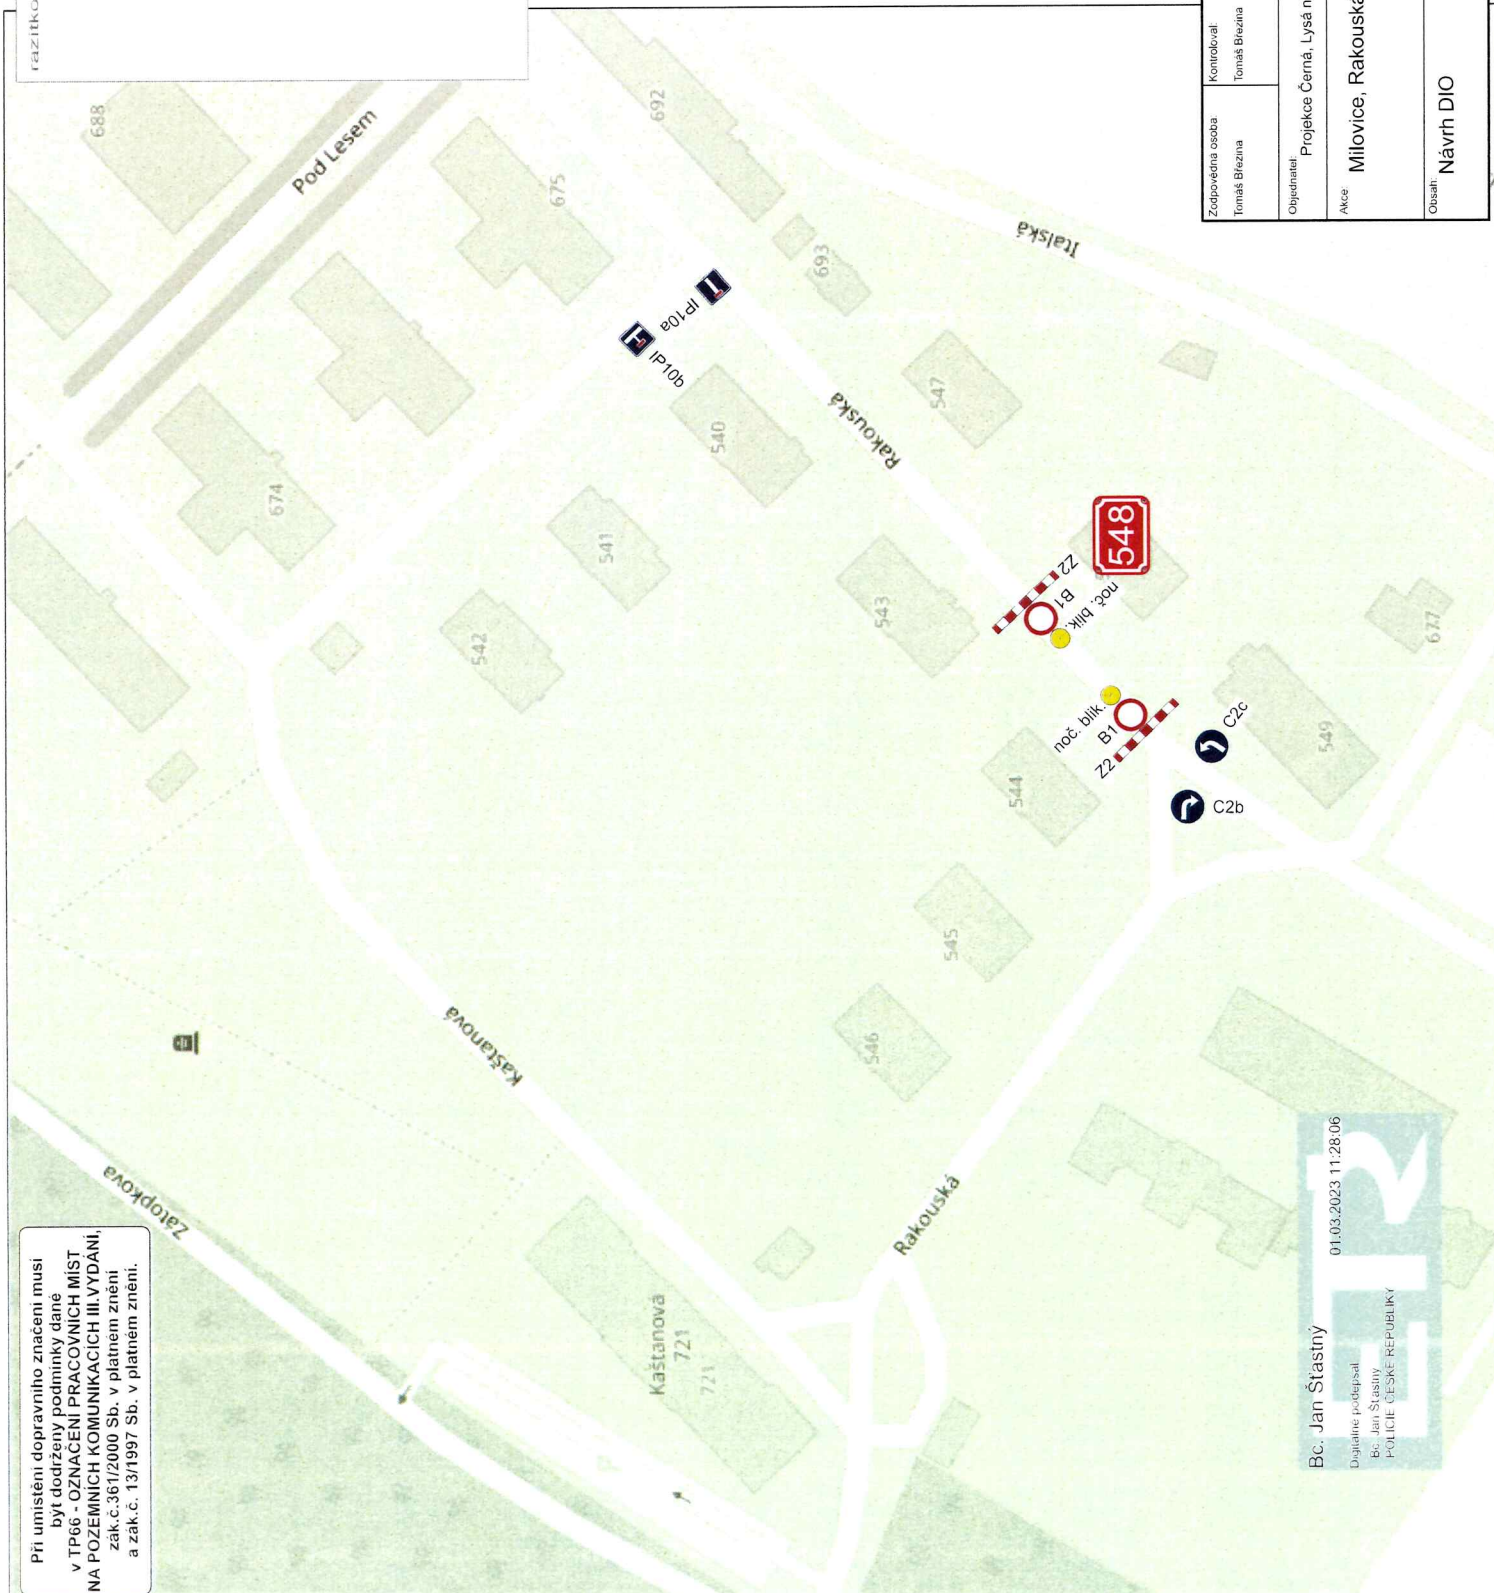

Bude zajištěn bezpečný přístup do nemovitosti dotčených stavbou!

Otevřené výkopy budou zajištěny proti pádu chodců a za snížené viditelnosti budou osvětleny!

Stávající dopravní značení, které bude v kolizi s DZ přechodným nutno zakrýt!

Zhotovitel stavby v dostatečném předstihu oznámí plánovanou uzavírkou komunikace majitelům všech dotčených nemovitostí!

Zodpovědná osoba: Tomaš Brazina	Kontroloval: Tomaš Brazina	Kreslil: Tomaš Vydra	SEDOZ DOPRAVNÍ ZNAČENÍ
Objednatel: Projektce Černá, Lysá n/L			
Adresa: Milovice, Rakouská č.p. 548 - přípojky V+K			Formát: A4
Obsah: Návrh DIO			Měřítko:
			Datum: 02/2023
			Účel: DIR
			Číslo výkresu: 1
			Page č.:

Bc. Jan Štátný
 Datum podpisu:
 Bc. Jan Štátný
 POLICE ČESKÉ REPUBLIKY
 01.03.2023 11:28:06