razítko DOSS

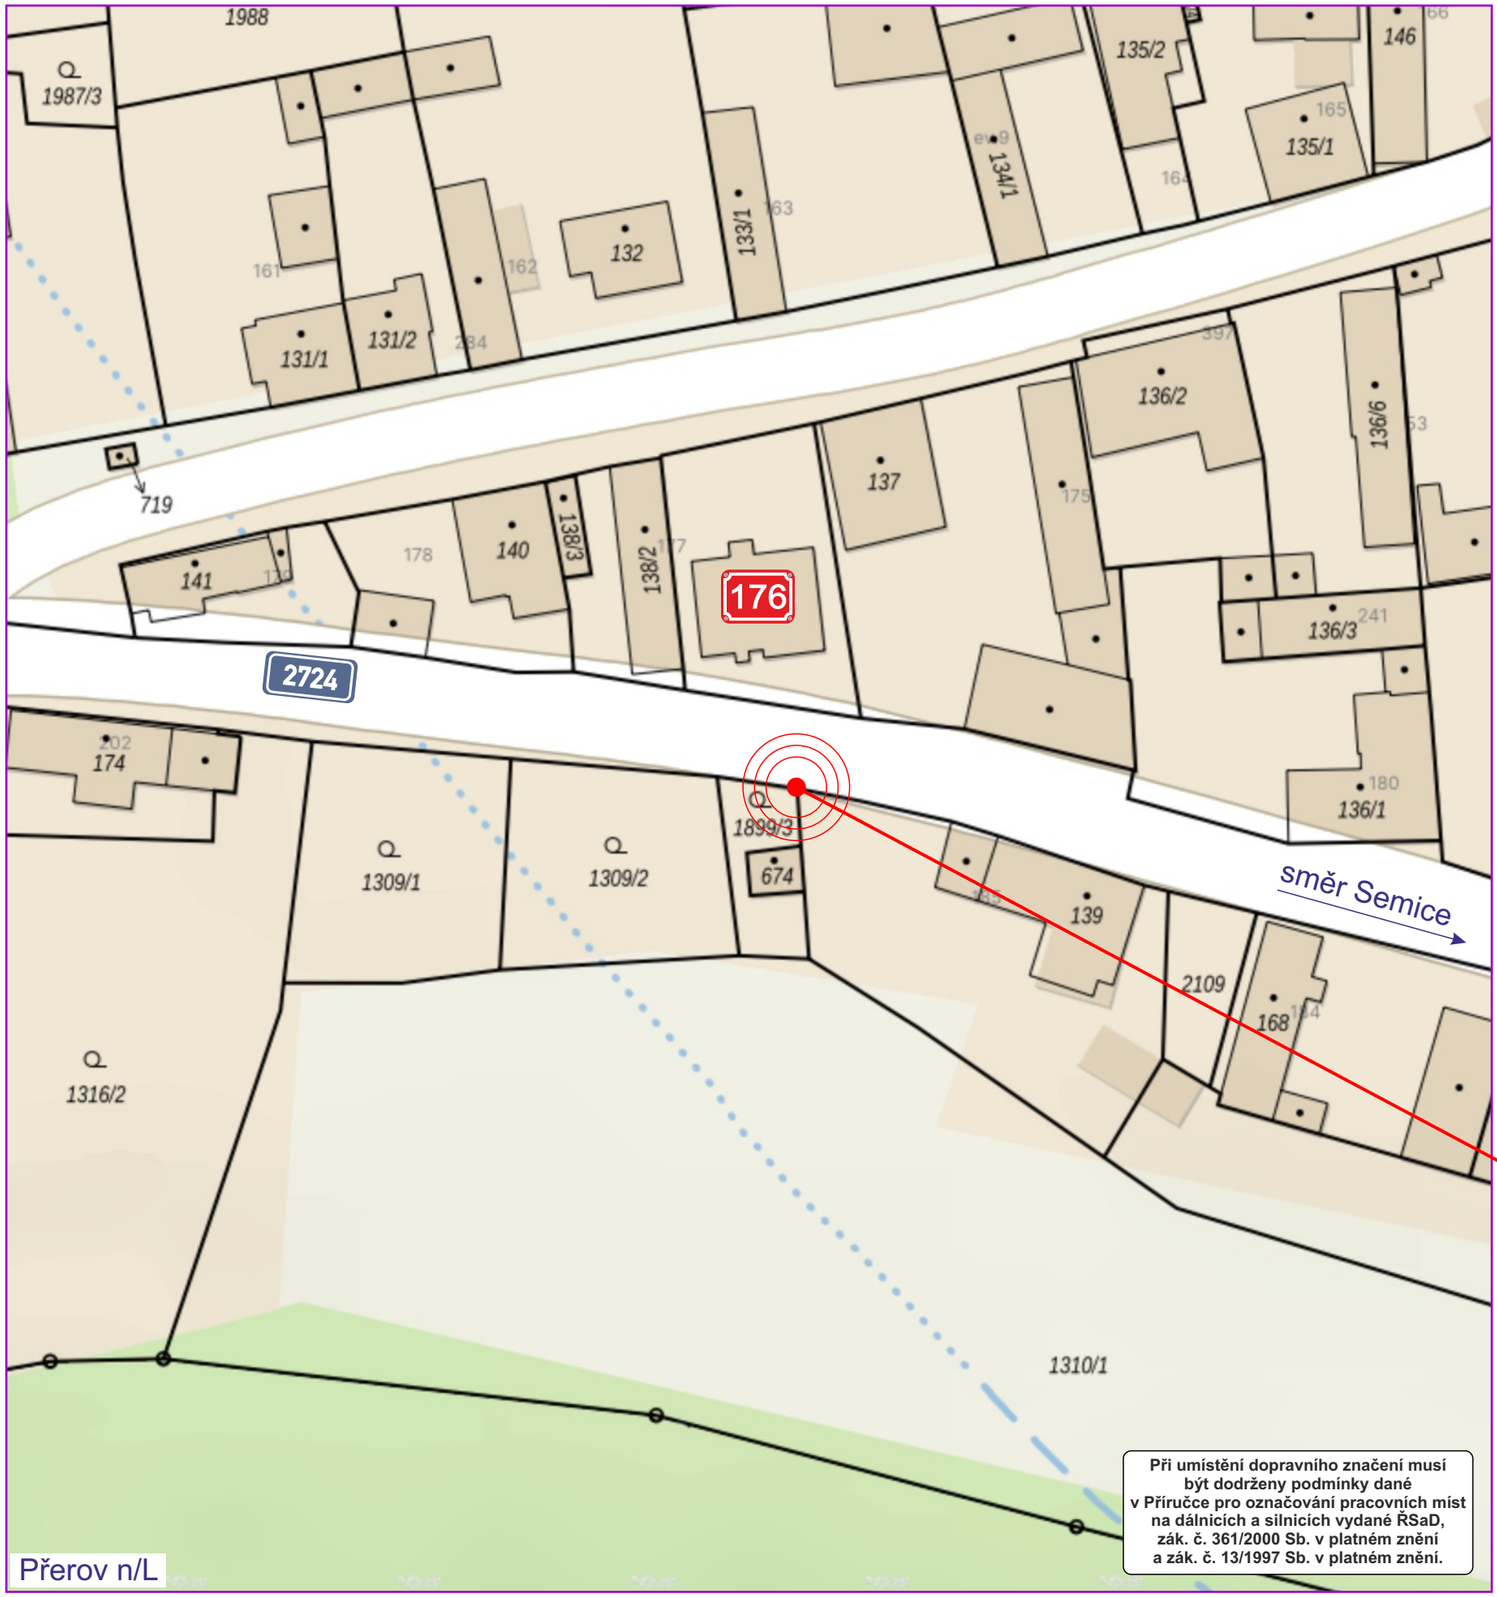

Při umístění dopravního značení musí být dodrženy podmínky dané v Příručce pro označování pracovních míst na dálnicích a silnicích vydané ŘSaD, zák. č. 361/2000 Sb. v platném znění a zák. č. 13/1997 Sb. v platném znění.

VZOR - práce v zeleném pásu

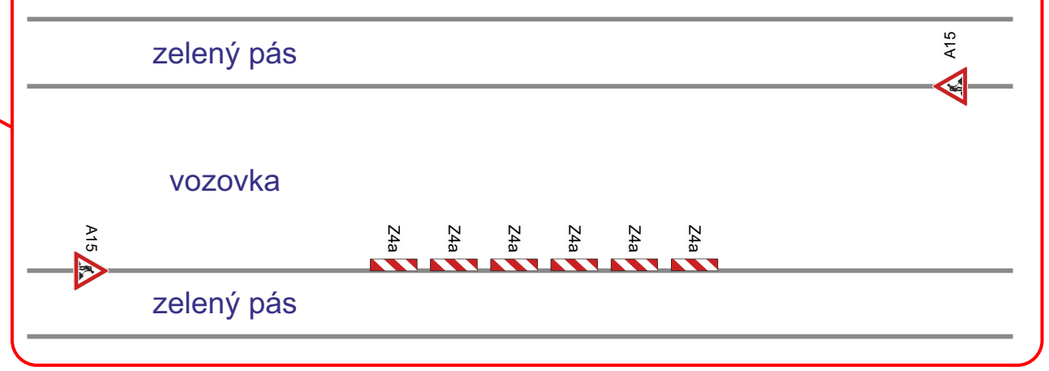

Ing. Josef Ulrich DiS.
POLICIE ČESKÉ REPUBLIKY
Důvod podepsání: Za správnost vyhotovení
Čas podepsání: 25.04.2024 14:25:34

Zodpovědná osoba: Tomáš Březina	Kontroloval: Tomáš Březina	Kreslil: Tomáš Vydra	SEDOZ DOPRAVNÍ ZNAČENÍ
Objednatel: ES Pečky František Dvořáček			
Akce: Přerov nad Labem, č. parc. 674			Formát: A3
			Měřítko:
			Datum: 04/2024
			Účel: DIR
Obsah: Návrh DIO			Číslo stavby: IV-12-6033955
			Paré č.: