


# ZNAČKY V ROZPORU S DIO BUDOU ZNEPLATNĚNY


ČÁSTEČNÁ UZÁVĚRA SILNICE II/272 V DÉLCE CCA 50 BM

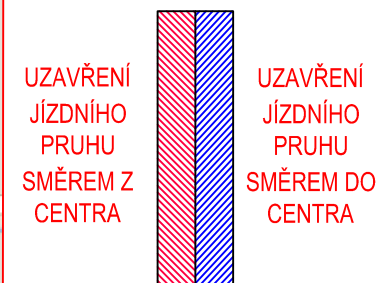

POUZE PŘI UZÁVĚŘE JÍZDNÍHO PRUHU VE SMĚRU DO CENTRA.

POUZE PŘI UZÁVĚŘE JÍZDNÍHO PRUHU VE SMĚRU NA NYMBURK.

POUZE PŘI UZÁVĚŘE JÍZDNÍHO PRUHU VE SMĚRU DO CENTRA.

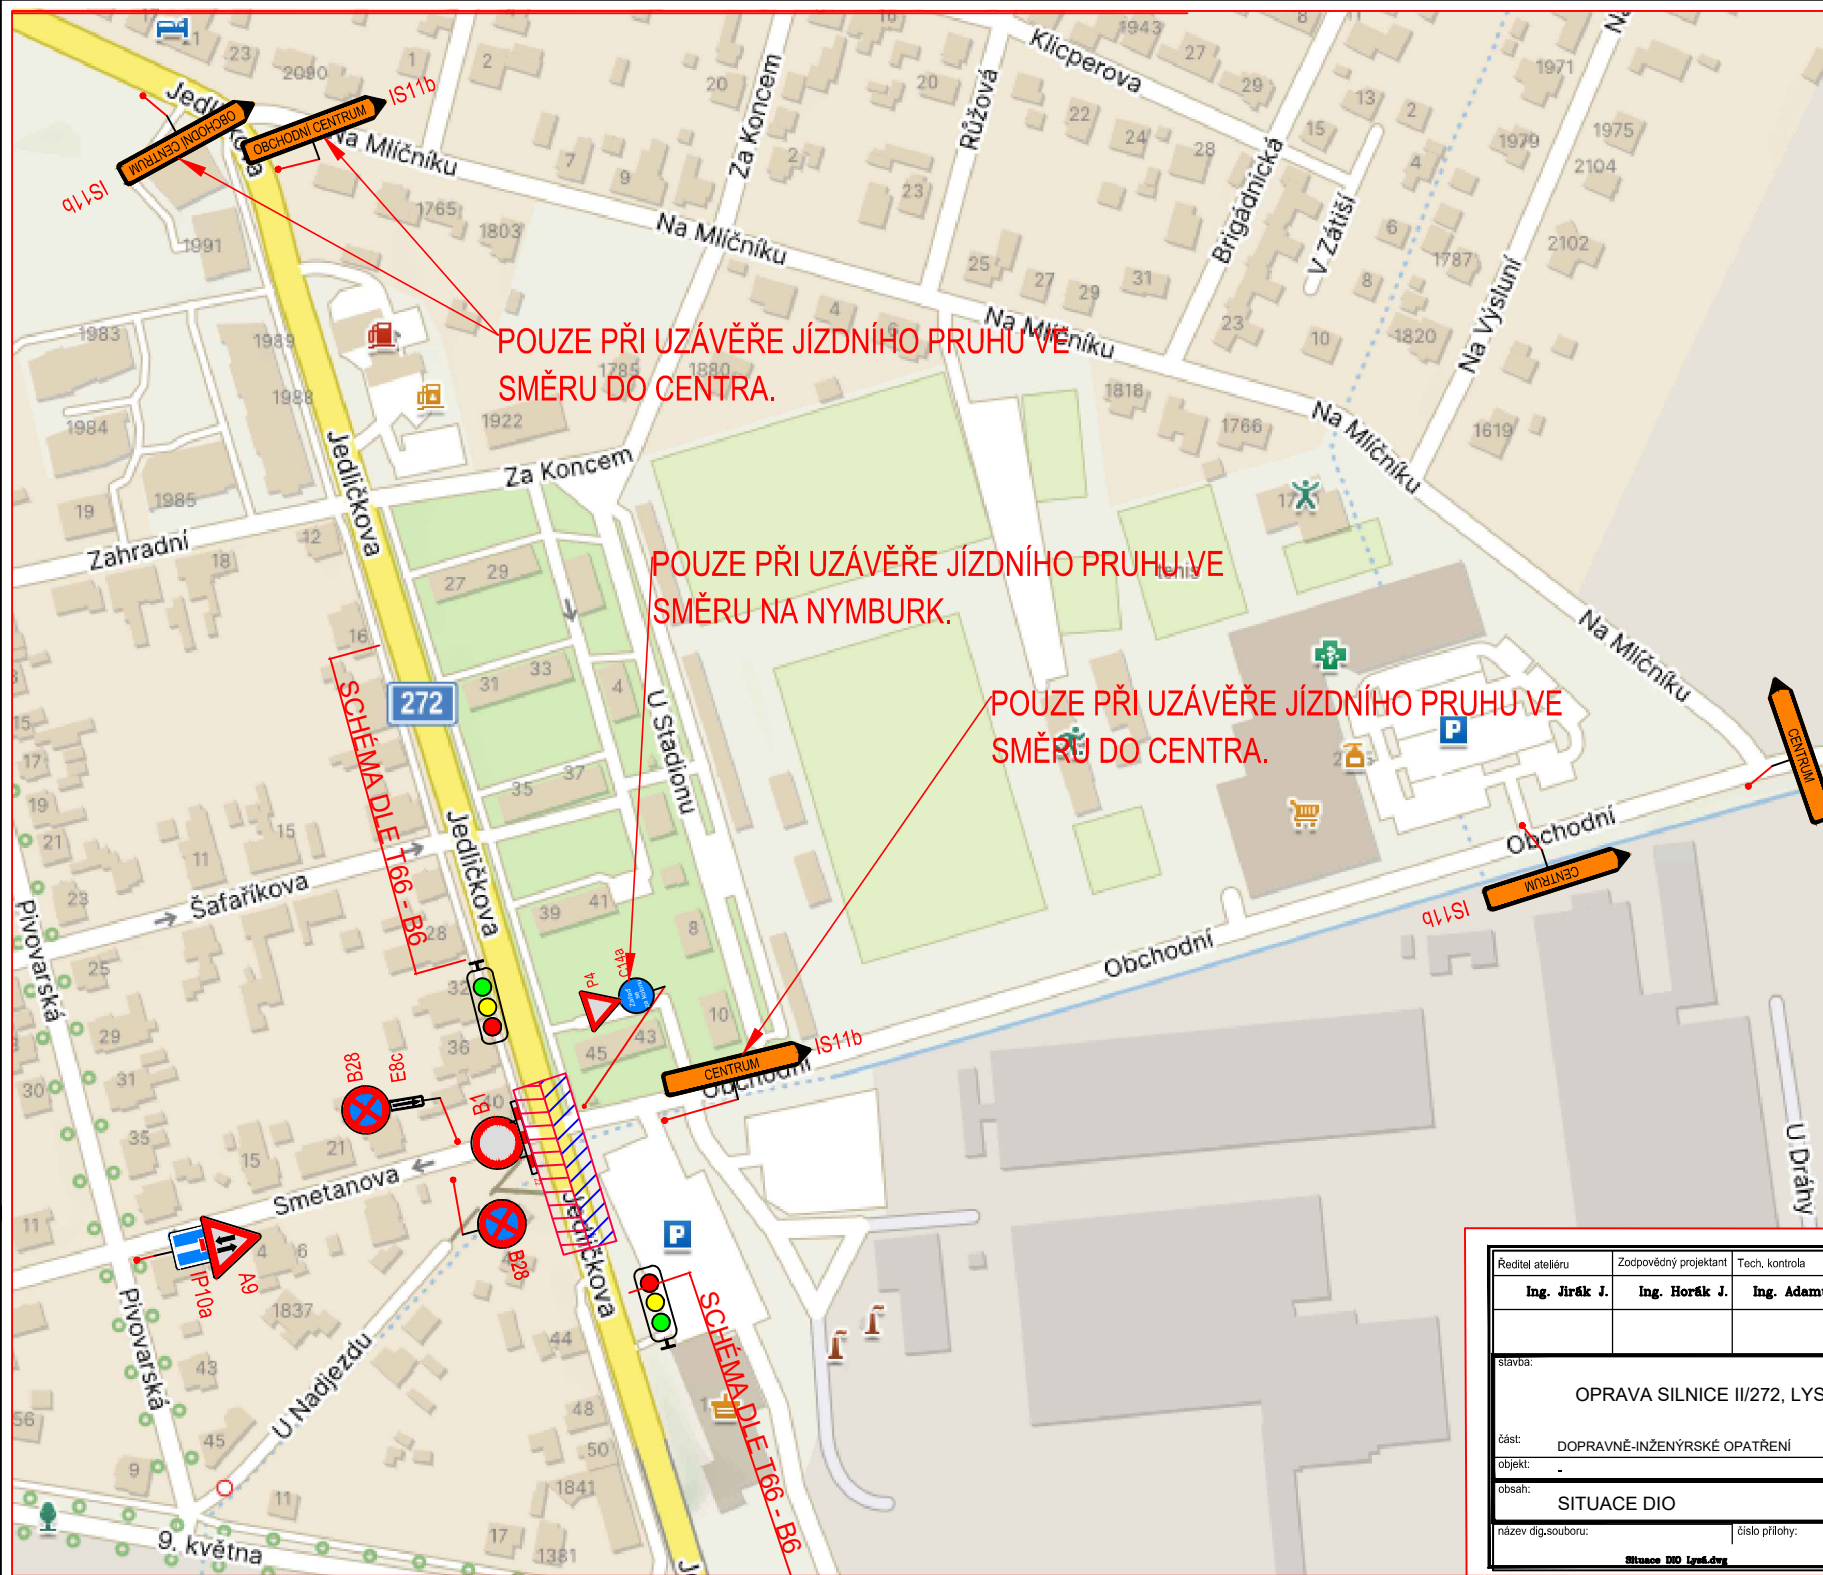

Ředitel atelieru <b>Ing. Jirák J.</b>	Zodpovědný projektant <b>Ing. Horák J.</b>	Tech. kontrola <b>Ing. Adamt J.</b>	Vypracoval <b>Loupy M.</b>	<p>CR PROJECT s.r.o., POB BORKEM 315, 293 01 Mladá Boleslav tel.: +420 326 700 666 GSM GATE: +420 606 602 039 fax: +420 326 700 665 e-mail: info@crproject.cz URL: http://www.crproject.cz</p>
stavba: <b>OPRAVA SILNICE II/272, LYSÁ NAD LABEM</b>				
část: <b>DOPRAVNĚ-INŽENÝRSKÉ OPATŘENÍ</b>				
objekt: -				
obsah: <b>SITUACE DIO</b>				
název dig.souboru:		číslo přílohy:		
Situace DIO Lysá.dwg		DIO105		<b>DIO137</b>