


**ZNAČKY V
ROZPORU S
DIO
BUDOU
ZNEPLATNĚNY**

**ÚPLNÁ UZÁVĚRA
SILNICE II/272 V DÉLCE
CCA 50 BM**

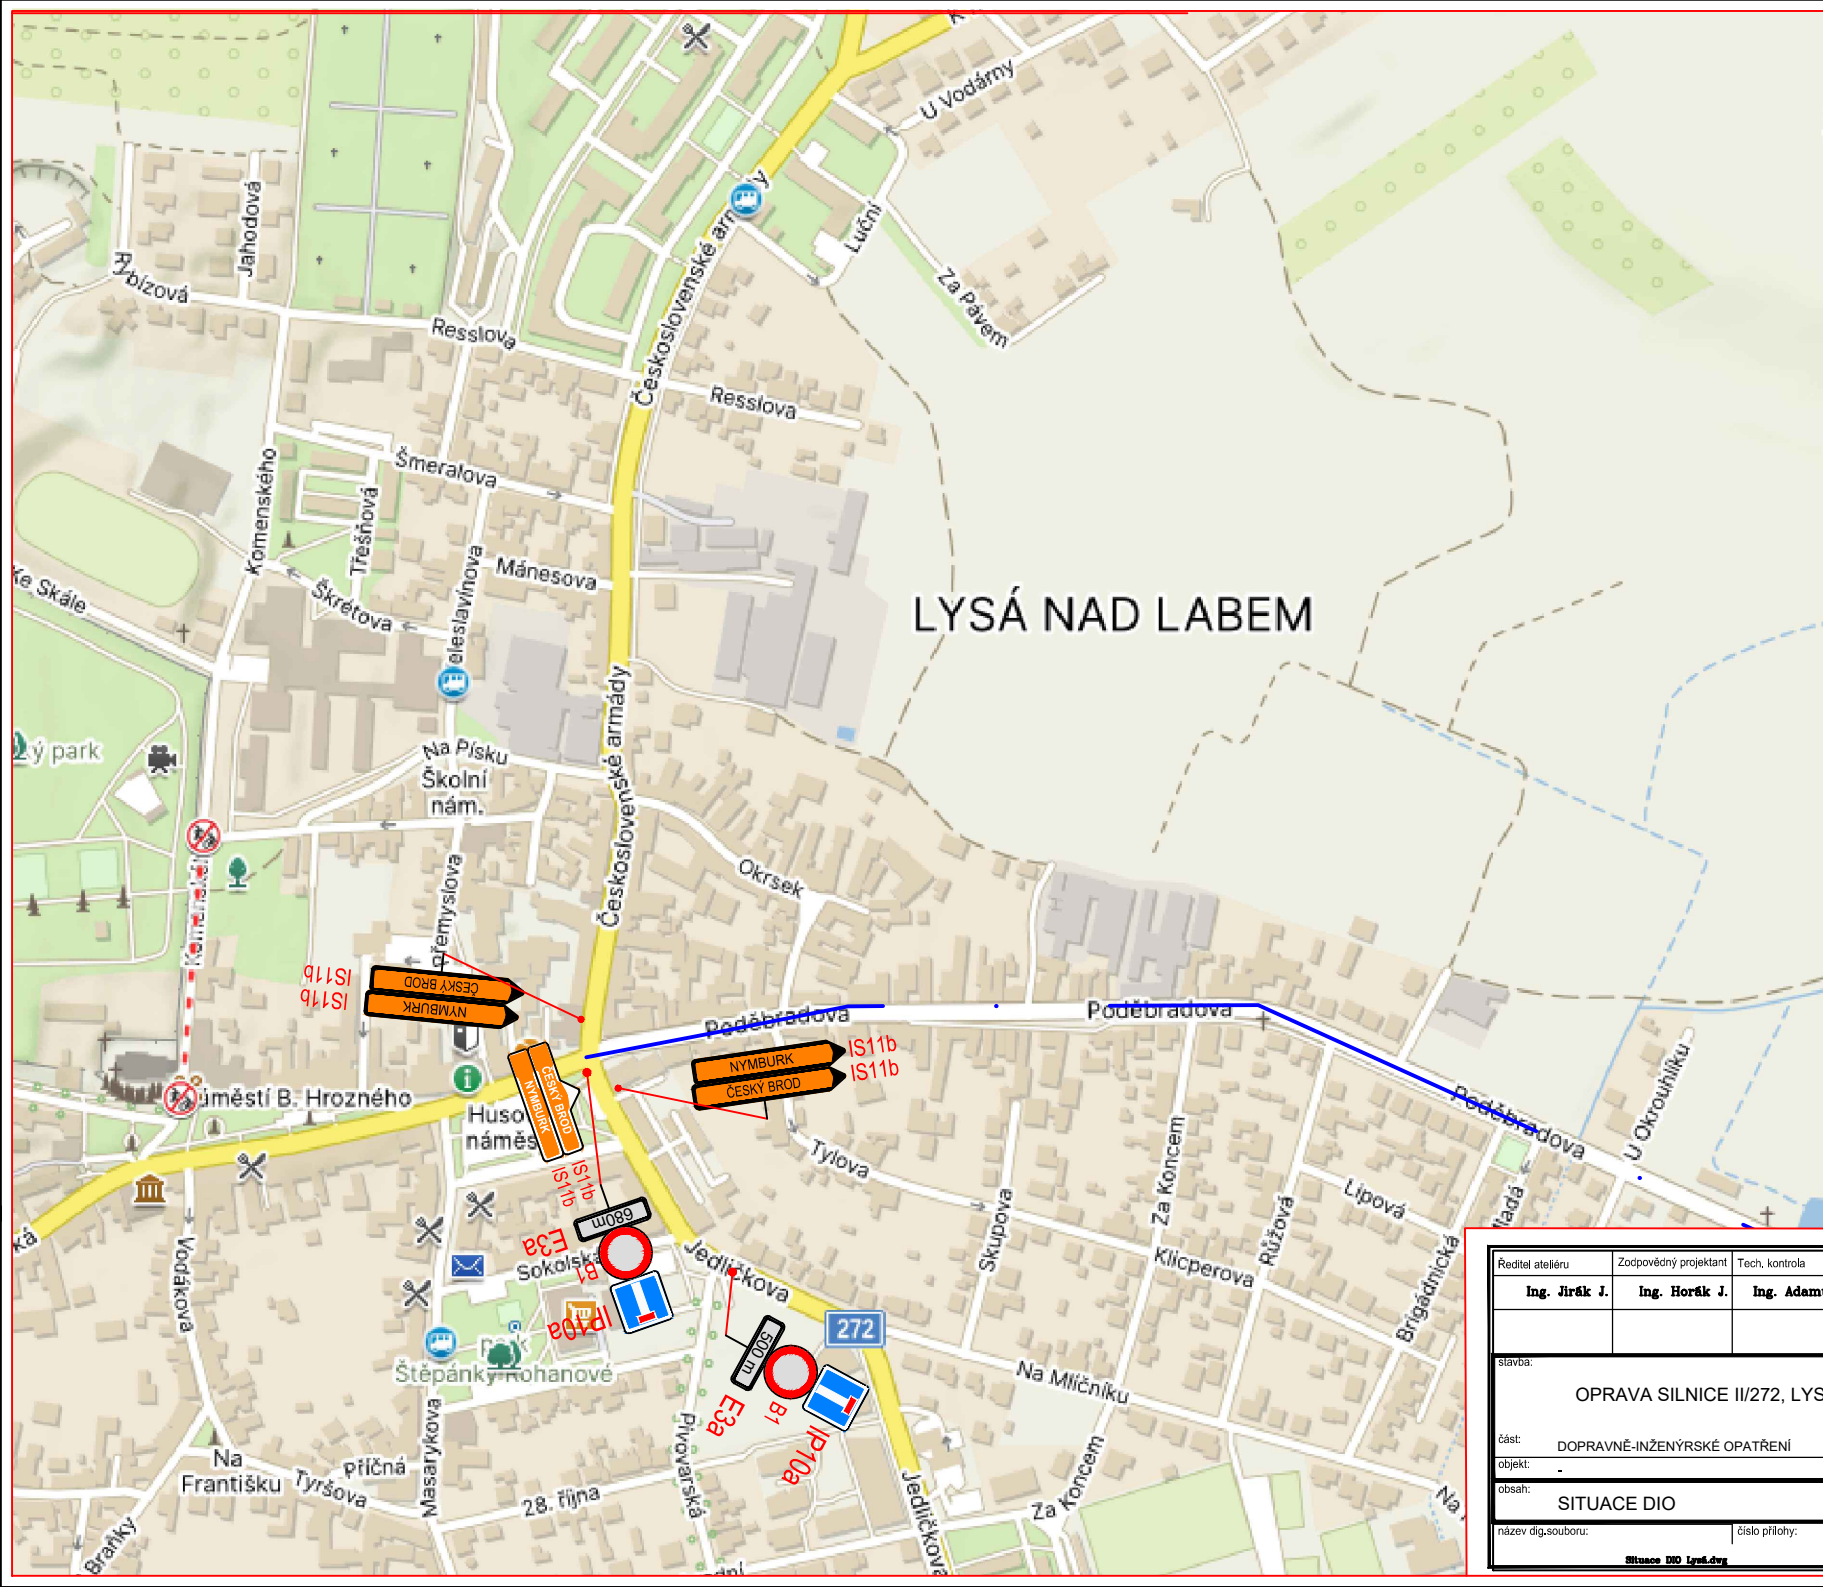

Ředitel atelieru Ing. Jirák J.	Zodpovědný projektant Ing. Horák J.	Tech. kontrola Ing. Adamt J.	Vypracoval Loupý M.	 CR PROJECT s.r.o., POB BOHEM 315, 293 01 Mladá Boleslav tel.: +420 326 700 666 GSM GATE: +420 606 602 039 fax: +420 326 700 665 e-mail: info@crproject.cz URL: http://www.crproject.cz
stavba: OPRAVA SILNICE II/272, LYSÁ NAD LABEM číslo zakázky: 2024-002/12 stupeň dokumentace: DIO část: DOPRAVNĚ-INŽENÝRSKÉ OPATŘENÍ datum: 04.2024 objekt: - měřítko: - formát: A4 obsah: SITUACE DIO výkres číslo: výtisk číslo: název dig.souboru: Situace DIO Lysá.dwg číslo přílohy: -				

DIO139