


# OSTRÁ

## ZMĚNA č. 1 ÚZEMNÍHO PLÁNU

### VÝKRES ZÁKLADNÍHO ČLENĚNÍ ÚZEMÍ

1 : 5 000

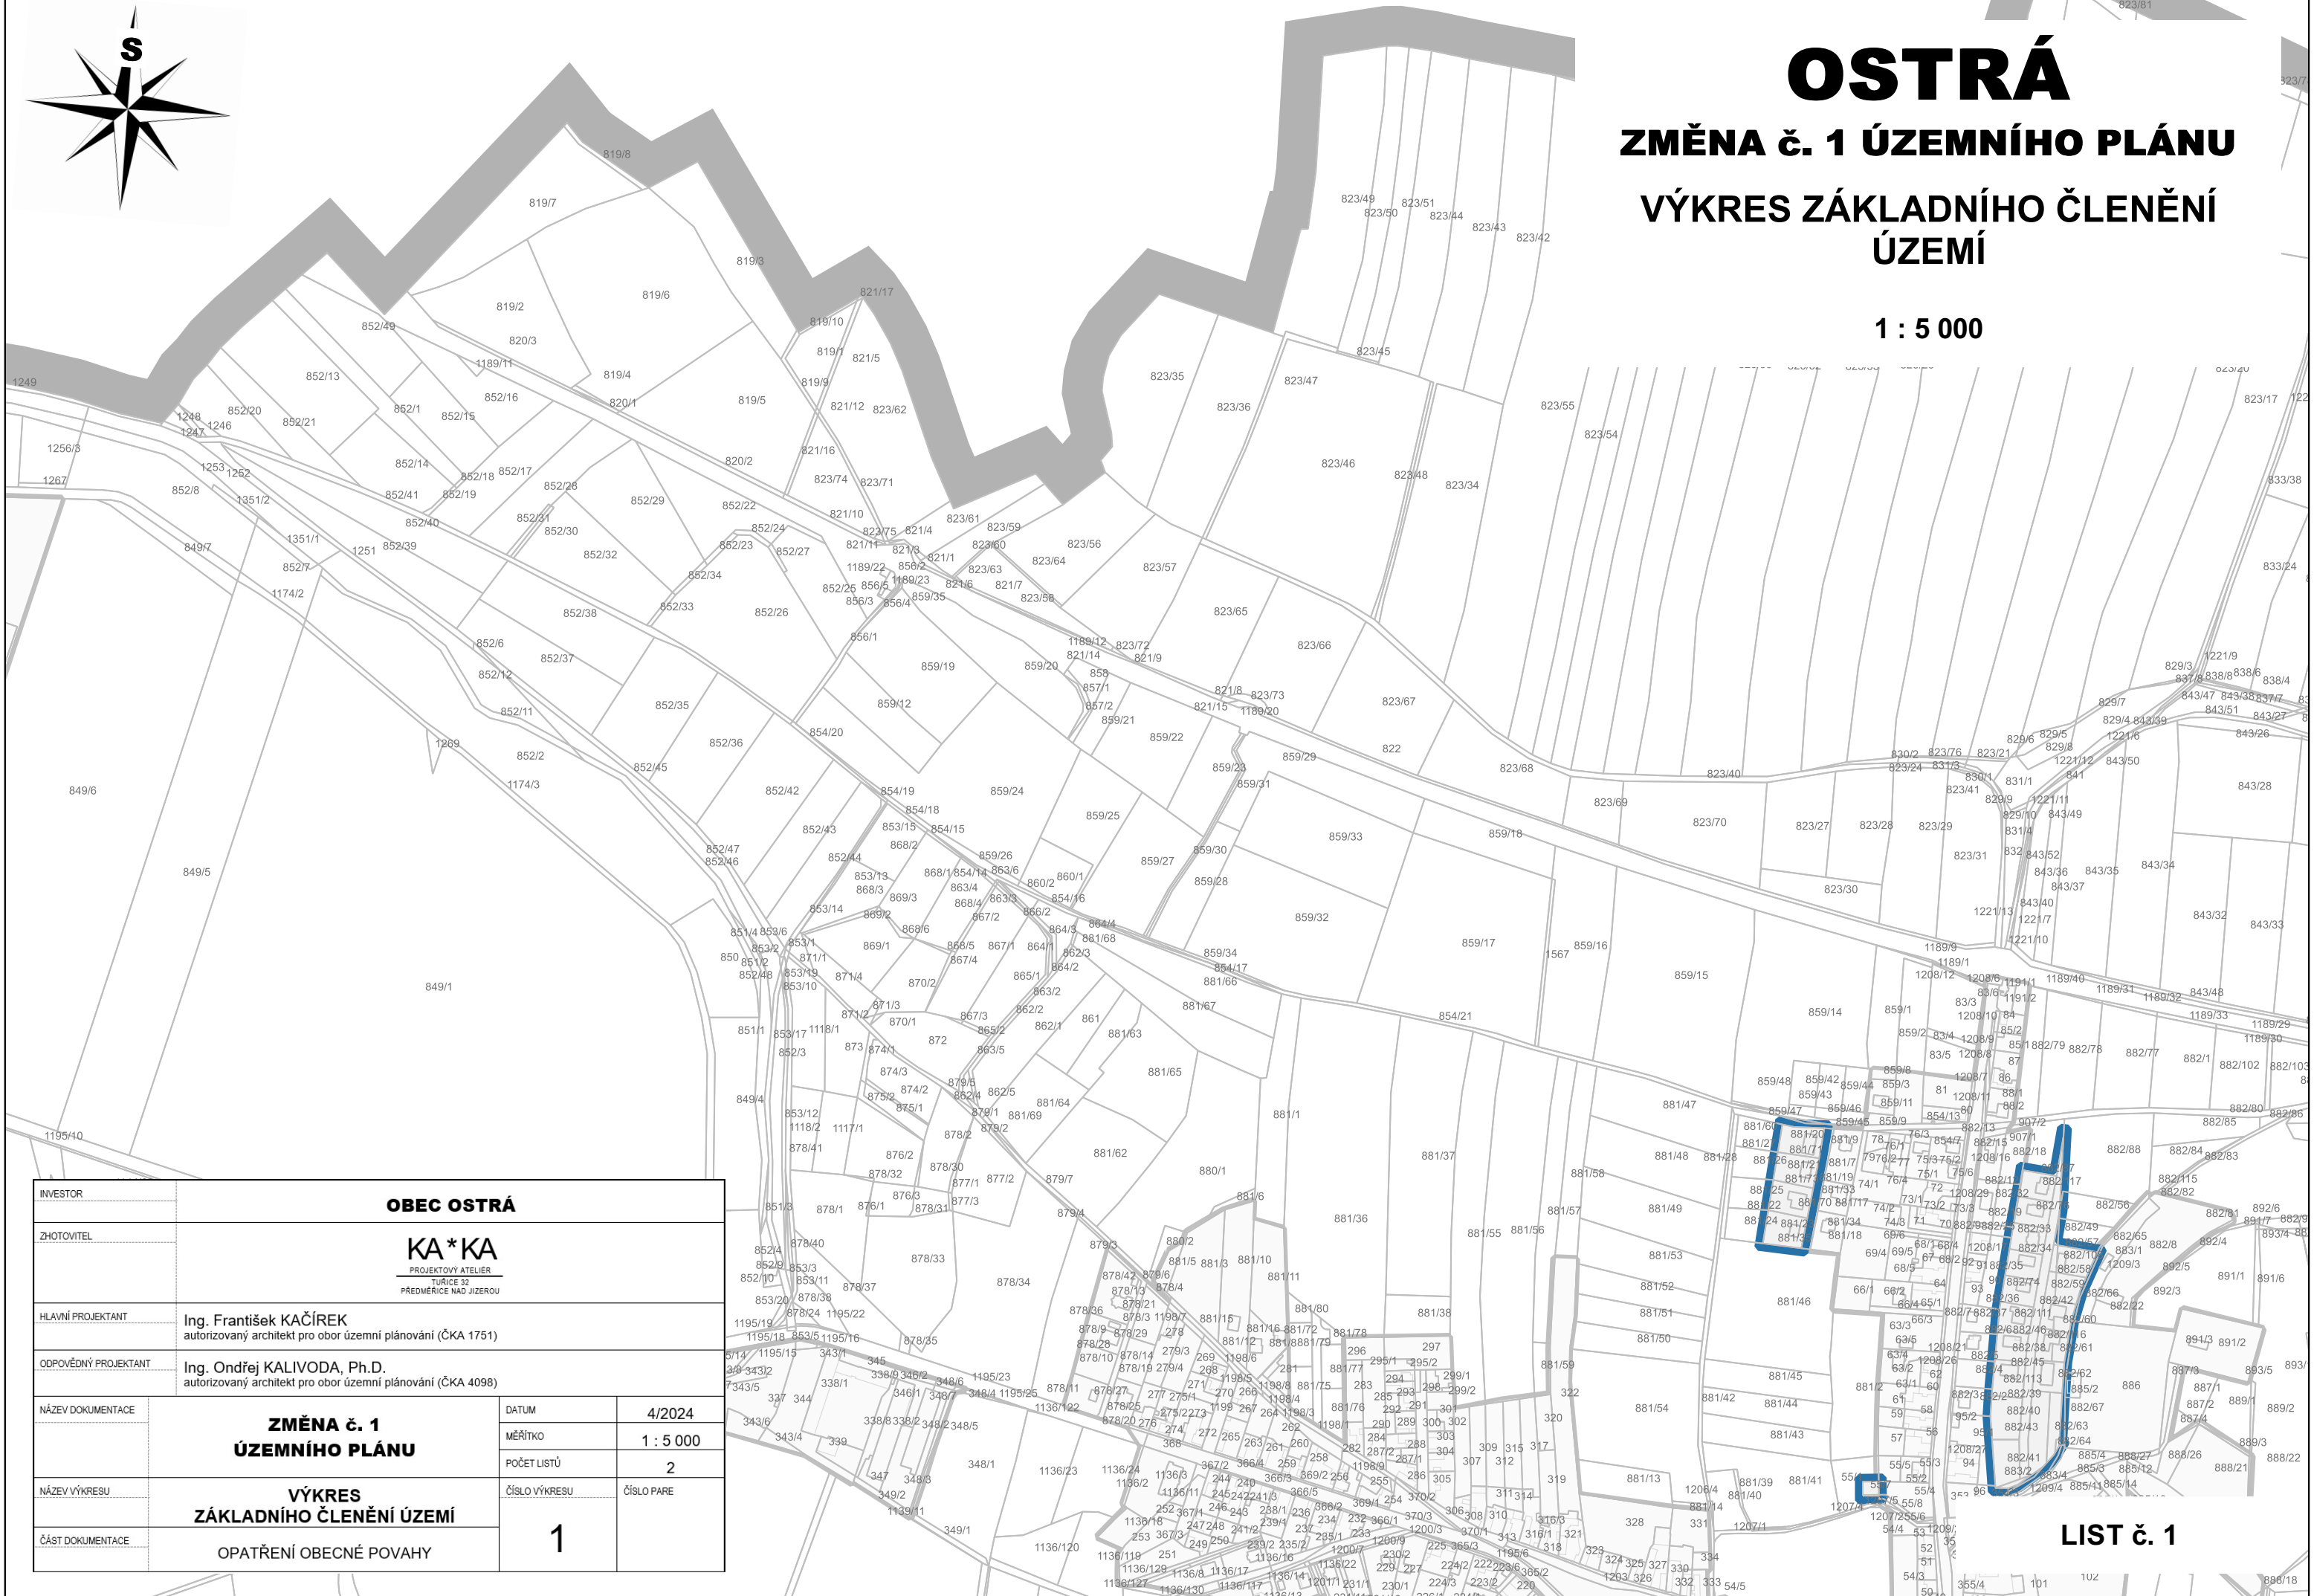

INVESTOR	<b>OBEC OSTRÁ</b>		
ZHOTOVITEL	<b>KA*KA</b> PROJEKTOVÝ ATELIER TUŘICE 32 PŘEDMĚŘICE NAD JEZEROU		
HLAVNÍ PROJEKTANT	Ing. František KAČÍREK autorizovaný architekt pro obor územní plánování (ČKA 1751)		
ODPOVĚDNÝ PROJEKTANT	Ing. Ondřej KALIVODA, Ph.D. autorizovaný architekt pro obor územní plánování (ČKA 4098)		
NÁZEV DOKUMENTACE	<b>ZMĚNA č. 1</b>	DATUM	<b>4/2024</b>
	<b>ÚZEMNÍHO PLÁNU</b>	MĚŘÍTKO	<b>1 : 5 000</b>
		POČET LISTŮ	<b>2</b>
NÁZEV VÝKRESU	<b>VÝKRES</b>	ČÍSLO VÝKRESU	ČÍSLO PARE
	<b>ZÁKLADNÍHO ČLENĚNÍ ÚZEMÍ</b>		<b>1</b>
ČÁST DOKUMENTACE	OPATŘENÍ OBECNÉ POVAHY		


LIST č. 1



# OSTRÁ

## ZMĚNA č. 1 ÚZEMNÍHO PLÁNU VÝKRES ZÁKLADNÍHO ČLENĚNÍ ÚZEMÍ

1 : 5 000

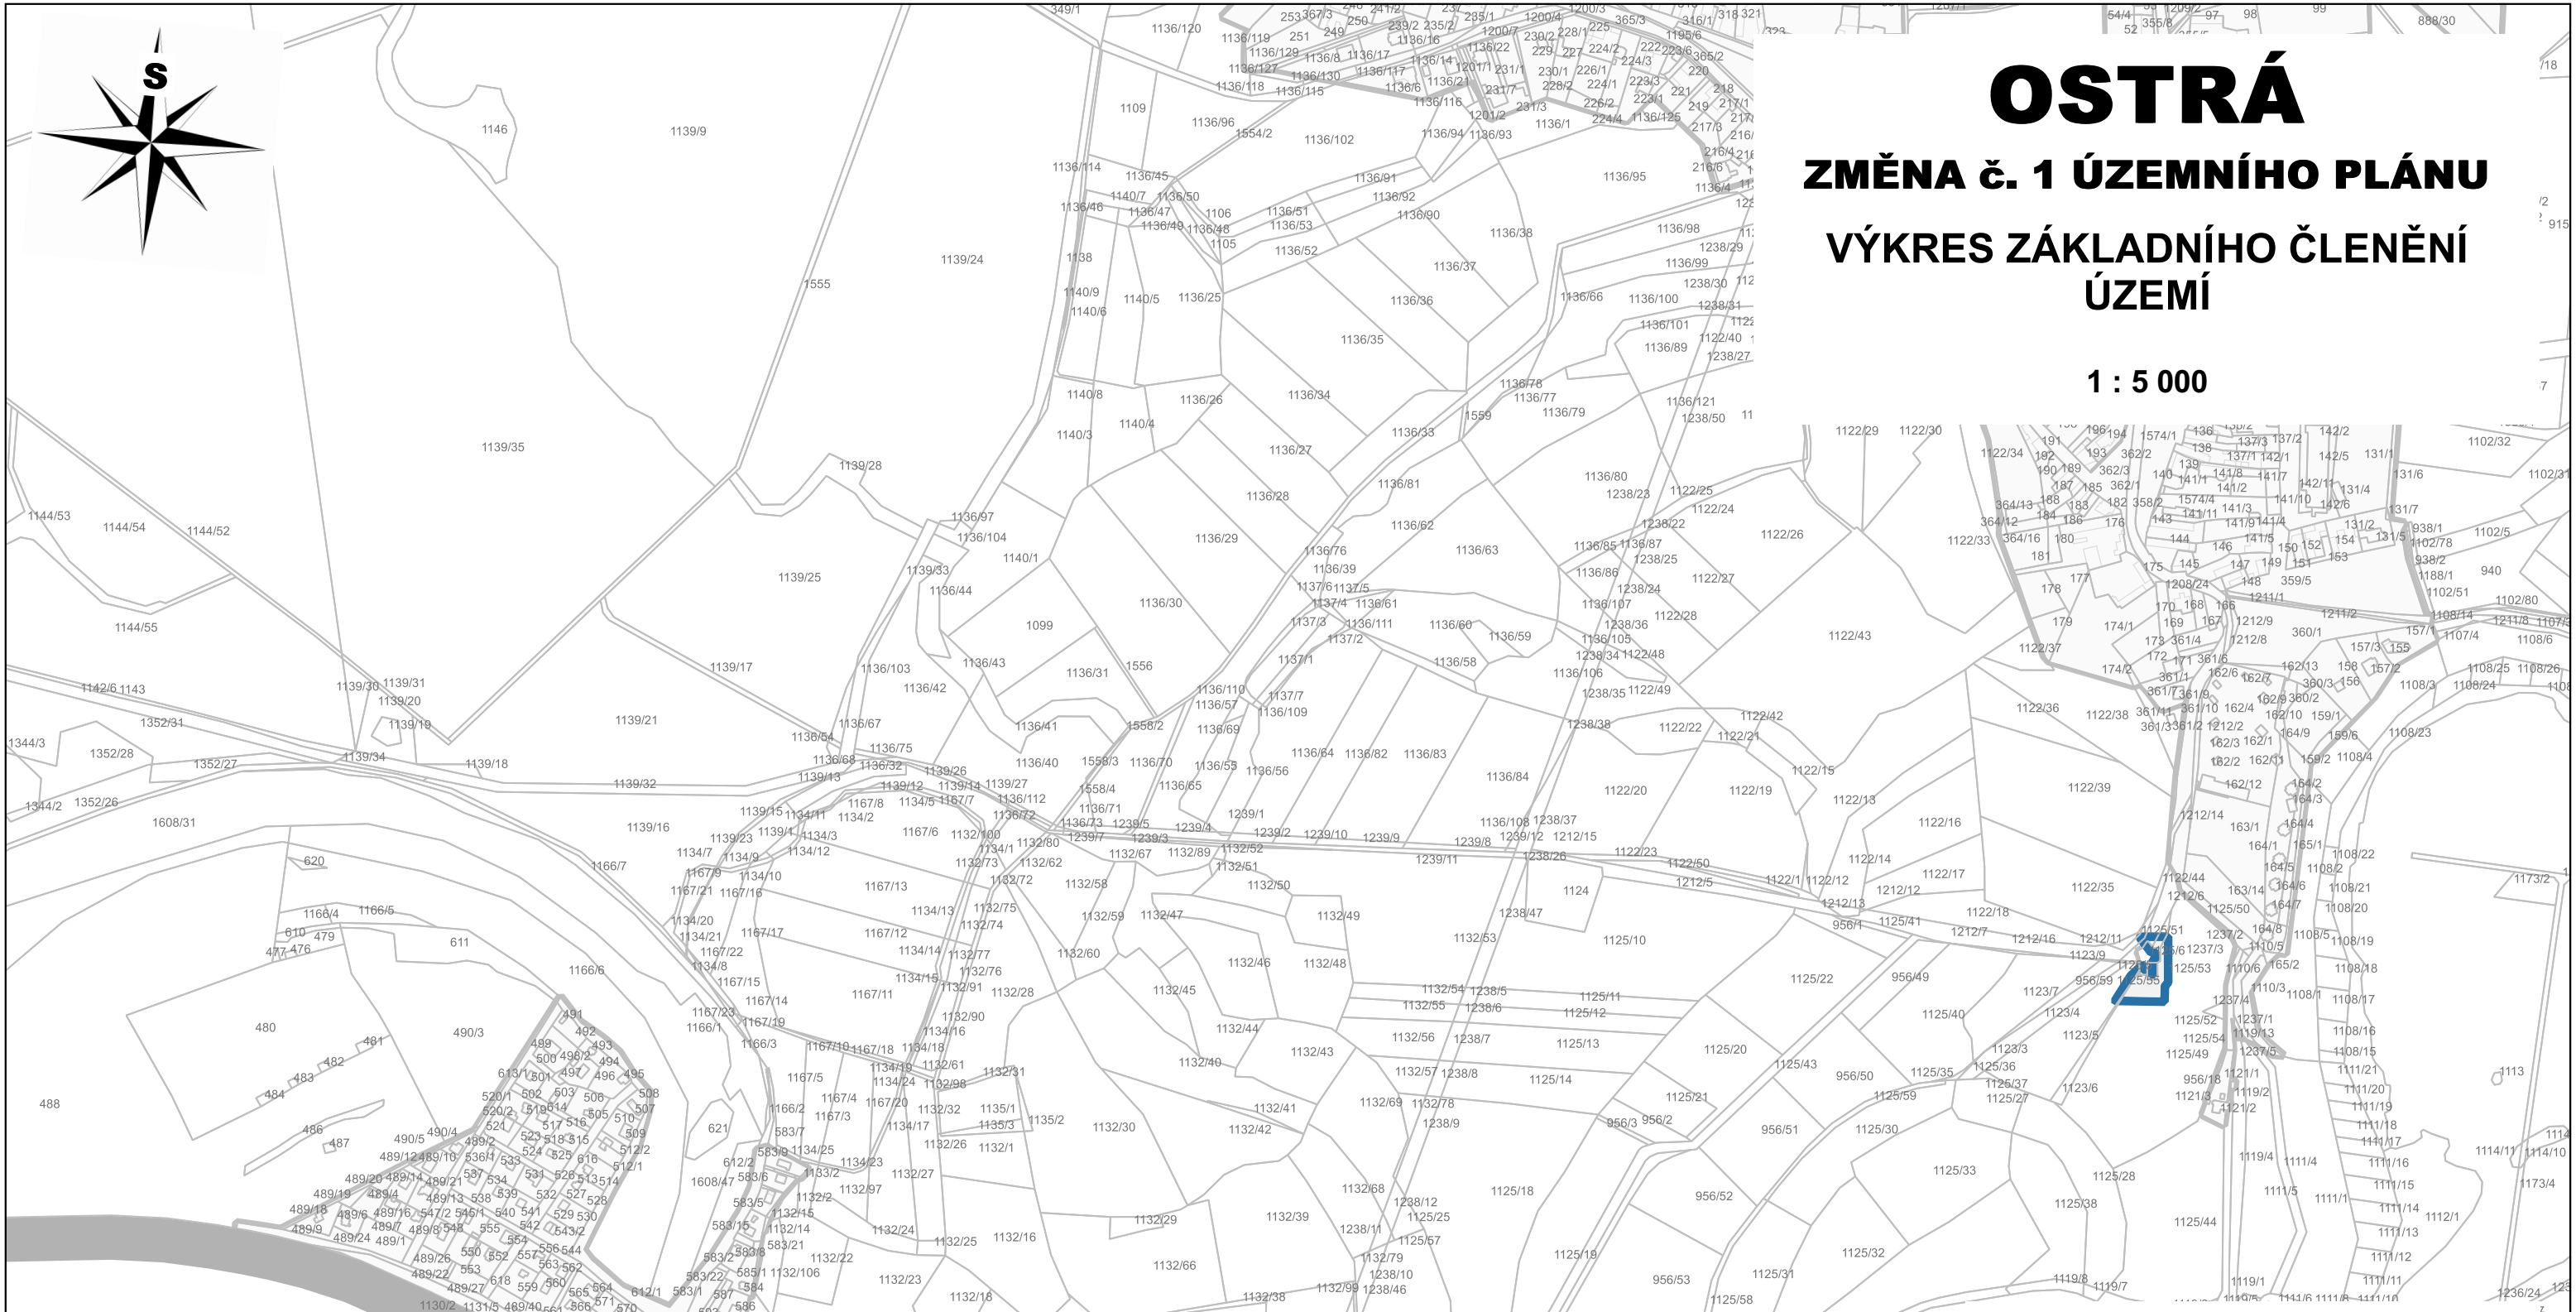

INVESTOR	<b>OBEC OSTRÁ</b>		
ZHOTOVITEL	<b>KA*KA</b> PROJEKTOVÝ ATELIER TUŘICE 32 PŘEDMĚRICE NAD JIZEROU		
HLAVNÍ PROJEKTANT	Ing. František KAČÍREK autorizovaný architekt pro obor územní plánování (ČKA 1751)		
ODPOVĚDNÝ PROJEKTANT	Ing. Ondřej KALIVODA, Ph.D. autorizovaný architekt pro obor územní plánování (ČKA 4098)		
NÁZEV DOKUMENTACE	<b>ZMĚNA č. 1 ÚZEMNÍHO PLÁNU</b>	DATUM	4/2024
		MĚŘÍTKO	1 : 5 000
		POČET LISTŮ	2
NÁZEV VÝKRESU	<b>VÝKRES ZÁKLADNÍHO ČLENĚNÍ ÚZEMÍ</b>	ČÍSLO VÝKRESU	1
ČÁST DOKUMENTACE	OPATŘENÍ OBECNÉ POVAHY		

### LEGENDA

#### ORIENTAČNÍ PRVKY VÝKRESU

- ŘEŠENÉ ÚZEMÍ
- PARCELY KATASTRU NEMOVITOSTÍ
- SLUČKY KATASTRU NEMOVITOSTÍ
- ZASTAVĚNÉ ÚZEMÍ vymezené územním plánem

#### ZÁKLADNÍ ČLENĚNÍ ÚZEMÍ

- ZASTAVĚNÉ ÚZEMÍ přidané Změnou č. 1