


# NÁVRH místní úpravy provozu (MÚP)

Lysá nad Labem  
- označení účelových komunikací

Při umístění dopravního značení musí  
být dodrženy podmínky dané  
v TP65 - DOPRAVNÍ ZNAČENÍ  
NA POZEMNÍCH KOMUNIKACÍCH II.VYDÁNÍ,  
zák.č.361/2000 Sb. v platném znění  
a zák.č. 13/1997 Sb. v platném znění.


Zodpovědná osoba: Tomáš Březina	Kontroloval: Tomáš Březina	Kreslil: Tomáš Vydra	 <b>DOPRAVNÍ ZNAČENÍ</b>
Objednatel:  Lysá nad Labem	MěÚ Lysá nad Labem		
Akce: Lysá nad Labem - označení účelových komunikací			Formát: A4 Měřítko: Datum: 04/2024 Účel: MÚP
Obsah: Návrh MÚP ul. K Závodišti			Číslo výkresu: Paré č.:

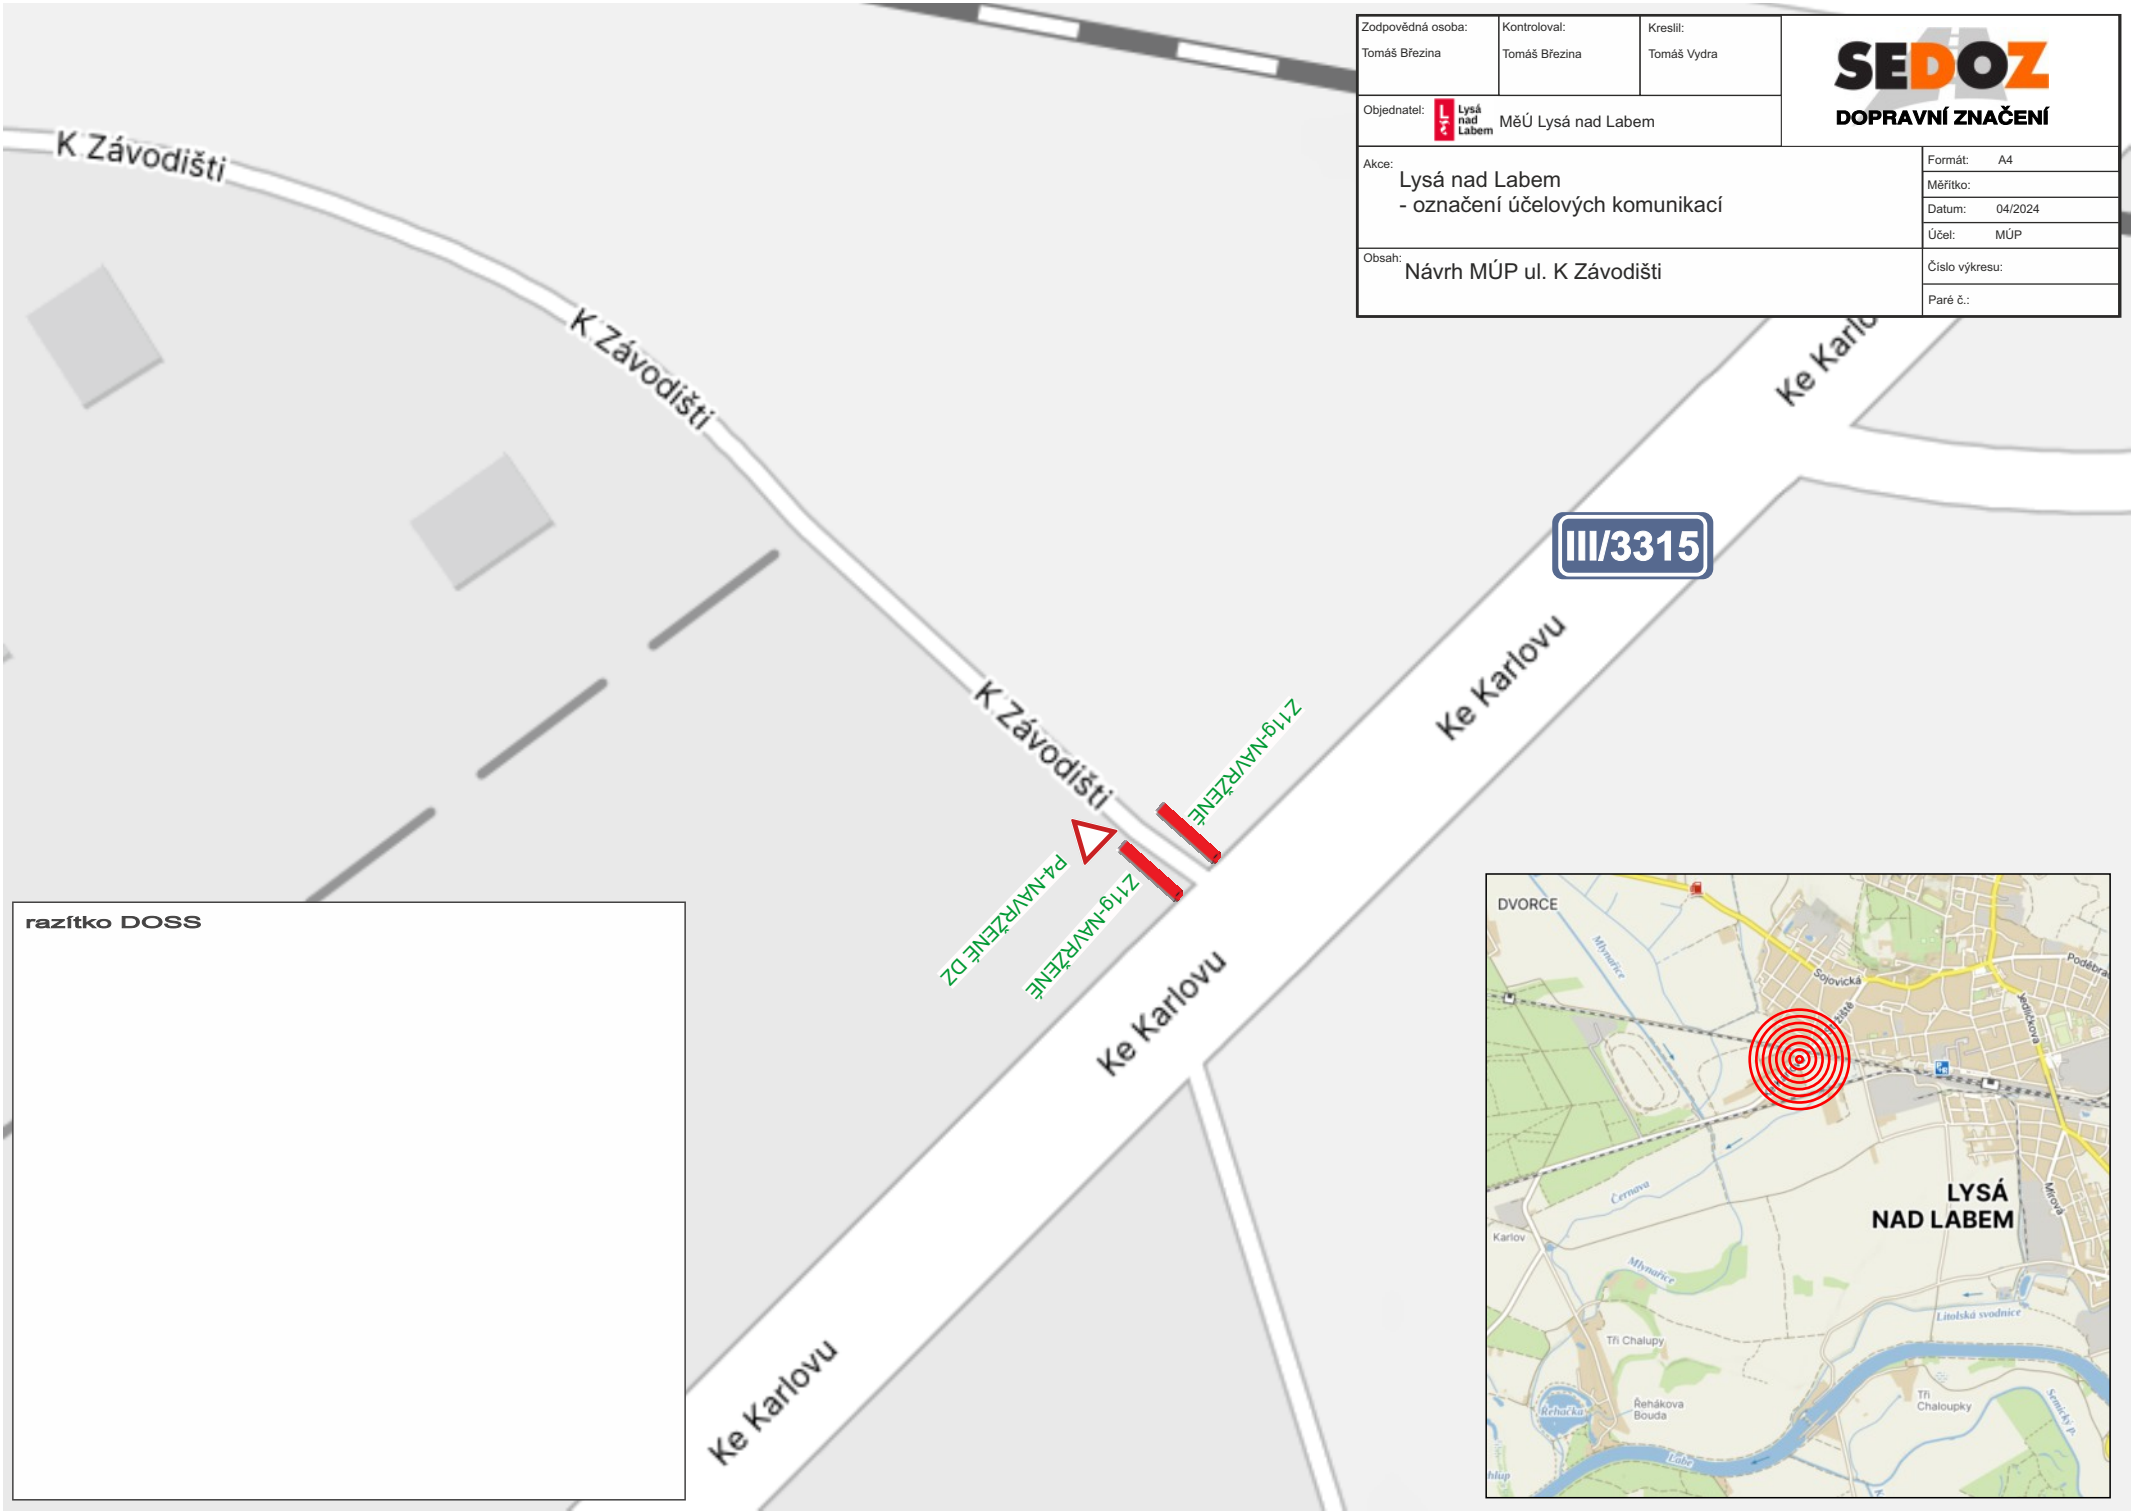

razítko DOSS



Zodpovědná osoba: Tomáš Březina	Kontroloval: Tomáš Březina	Kreslil: Tomáš Vydra	 <b>DOPRAVNÍ ZNAČENÍ</b>
Objednatel:  Lysá nad Labem	MěÚ Lysá nad Labem		
Akce: Lysá nad Labem - označení účelových komunikací			Formát: A4
			Měřítka: Datum: 04/2024
			Účel: MÚP
Obsah: Návrh MÚP - bezejmenná ÚK			Číslo výkresu:
			Paré č.:

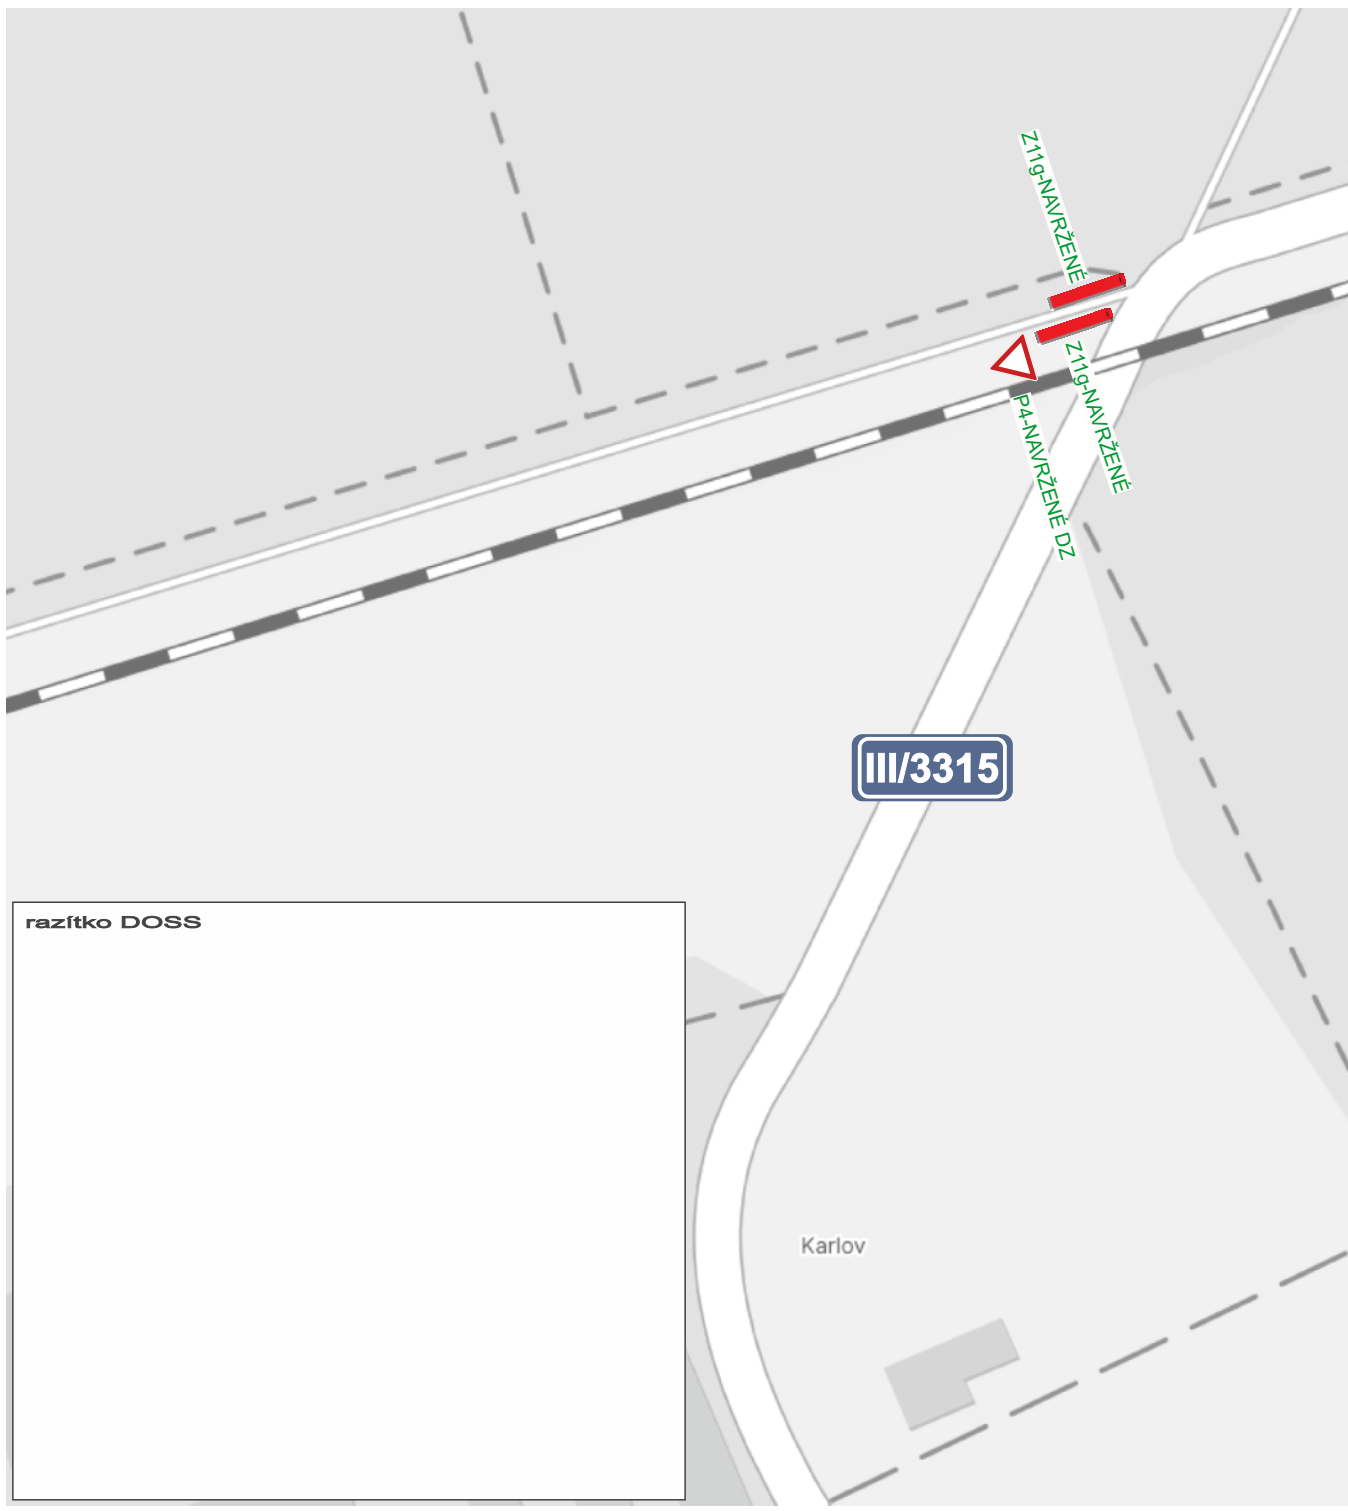

razítko DOSS

