
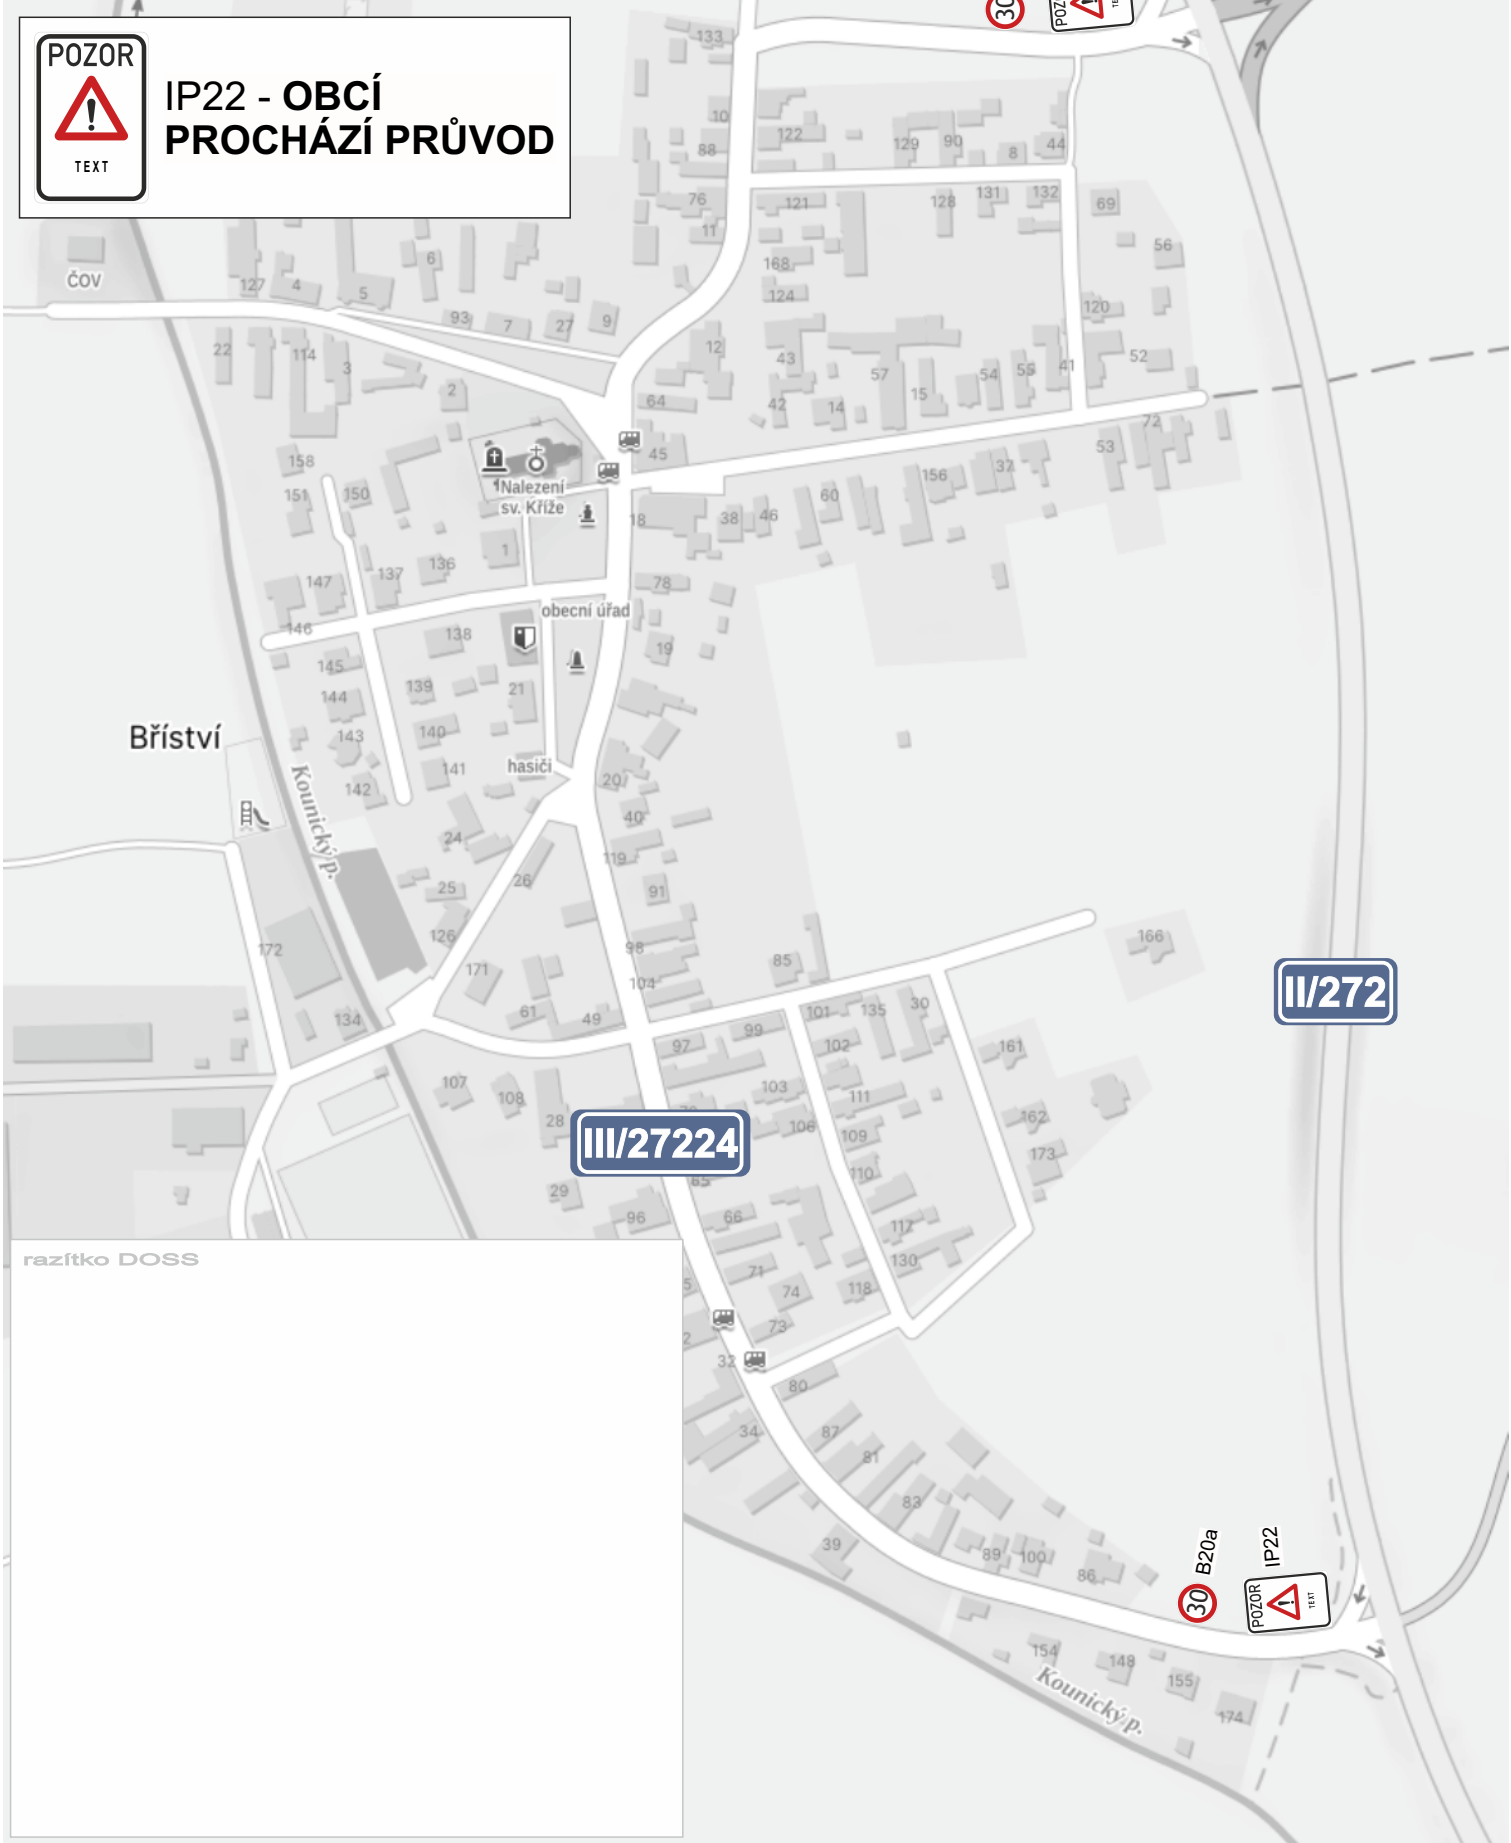


| | | | |
|---|-------------------------------|------------------------------|---|
| Zodpovědná osoba: Tomáš Březina | Kontroloval: Tomáš Březina | Kreslil: Mgr. Ondřej Smid | SEDOZ DOPRAVNÍ ZNAČENÍ |
| Objednatel: Obec Břiství | | | |
| Akce: Břiství - průchod průvodu obcí | | Formát: A4 | |
| | | Měřítko: | |
| | | Datum: 06/2024 | |
| | | Účel: DIR | |
| Obsah: Návrh DIO | | Číslo výkresu: 01 | |
| | | Paré č.: | |

Při umístění dopravního značení musí být dodrženy podmínky dané v TP66 - OZNAČENÍ PRACOVNÍCH MÍST NA POZEMNÍCH KOMUNIKACÍCH III.VYDÁNÍ, zák.č.361/2000 Sb. v platném znění a zák.č. 13/1997 Sb. v platném znění.



IP22 - OBCÍ
PROCHÁZÍ PRŮVOD



razítko DOSS