



Milovice - umístění závory na účelovou komunikaci p.č. 1778/51


NÁVRH místní úpravy provozu (MÚP)



SEDOZ
DOPRAVNÍ ZNAČENÍ

Při umístění dopravního značení musí
být dodrženy podmínky dané
v TP65 - DOPRAVNÍ ZNAČENÍ
NA POZEMNÍCH KOMUNIKACÍCH II.VYDÁNÍ,
zák.č.361/2000 Sb. v platném znění
a zák.č. 13/1997 Sb. v platném znění.

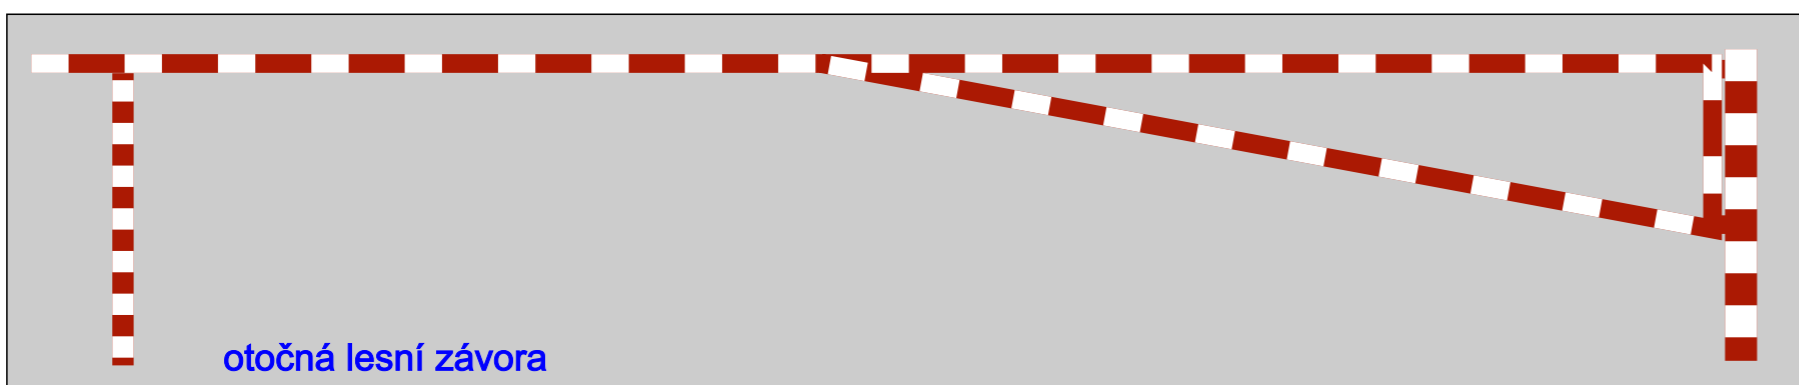

Při umístění dopravního značení musí být dodrženy podmínky dané v TP65 - DOPRAVNÍ ZNAČENÍ NA POZEMNÍCH KOMUNIKACÍCH II.VYDÁNÍ, zák.č.361/2000 Sb. v platném znění a zák.č. 13/1997 Sb. v platném znění.



Zodpovědná osoba: Tomáš Březina	Kontroloval: Tomáš Březina	Kreslil: Tomáš Vydra	 DOPRAVNÍ ZNAČENÍ
Objednatel:  MěÚ Milovice			
Akce: Milovice - umístění závory na účelovou komunikaci p.č. 1778/51			Formát: A4
Obsah: Návrh MÚP			Měřítko: 1:1000
			Datum: 06/2023
			Účel: MÚP
			Číslo výkresu: 01
			Paré č.: