




NÁVRH dopravně inženýrského opatření (DIO)

Milovice, Tyršova - oprava komunikace

Při umístění dopravního značení musí být dodrženy podmínky dané v Příručce pro označování pracovních míst na dálnicích a silnicích vydané ŘSaD, zák. č. 361/2000 Sb. v platném znění a zák. č. 13/1997 Sb. v platném znění.

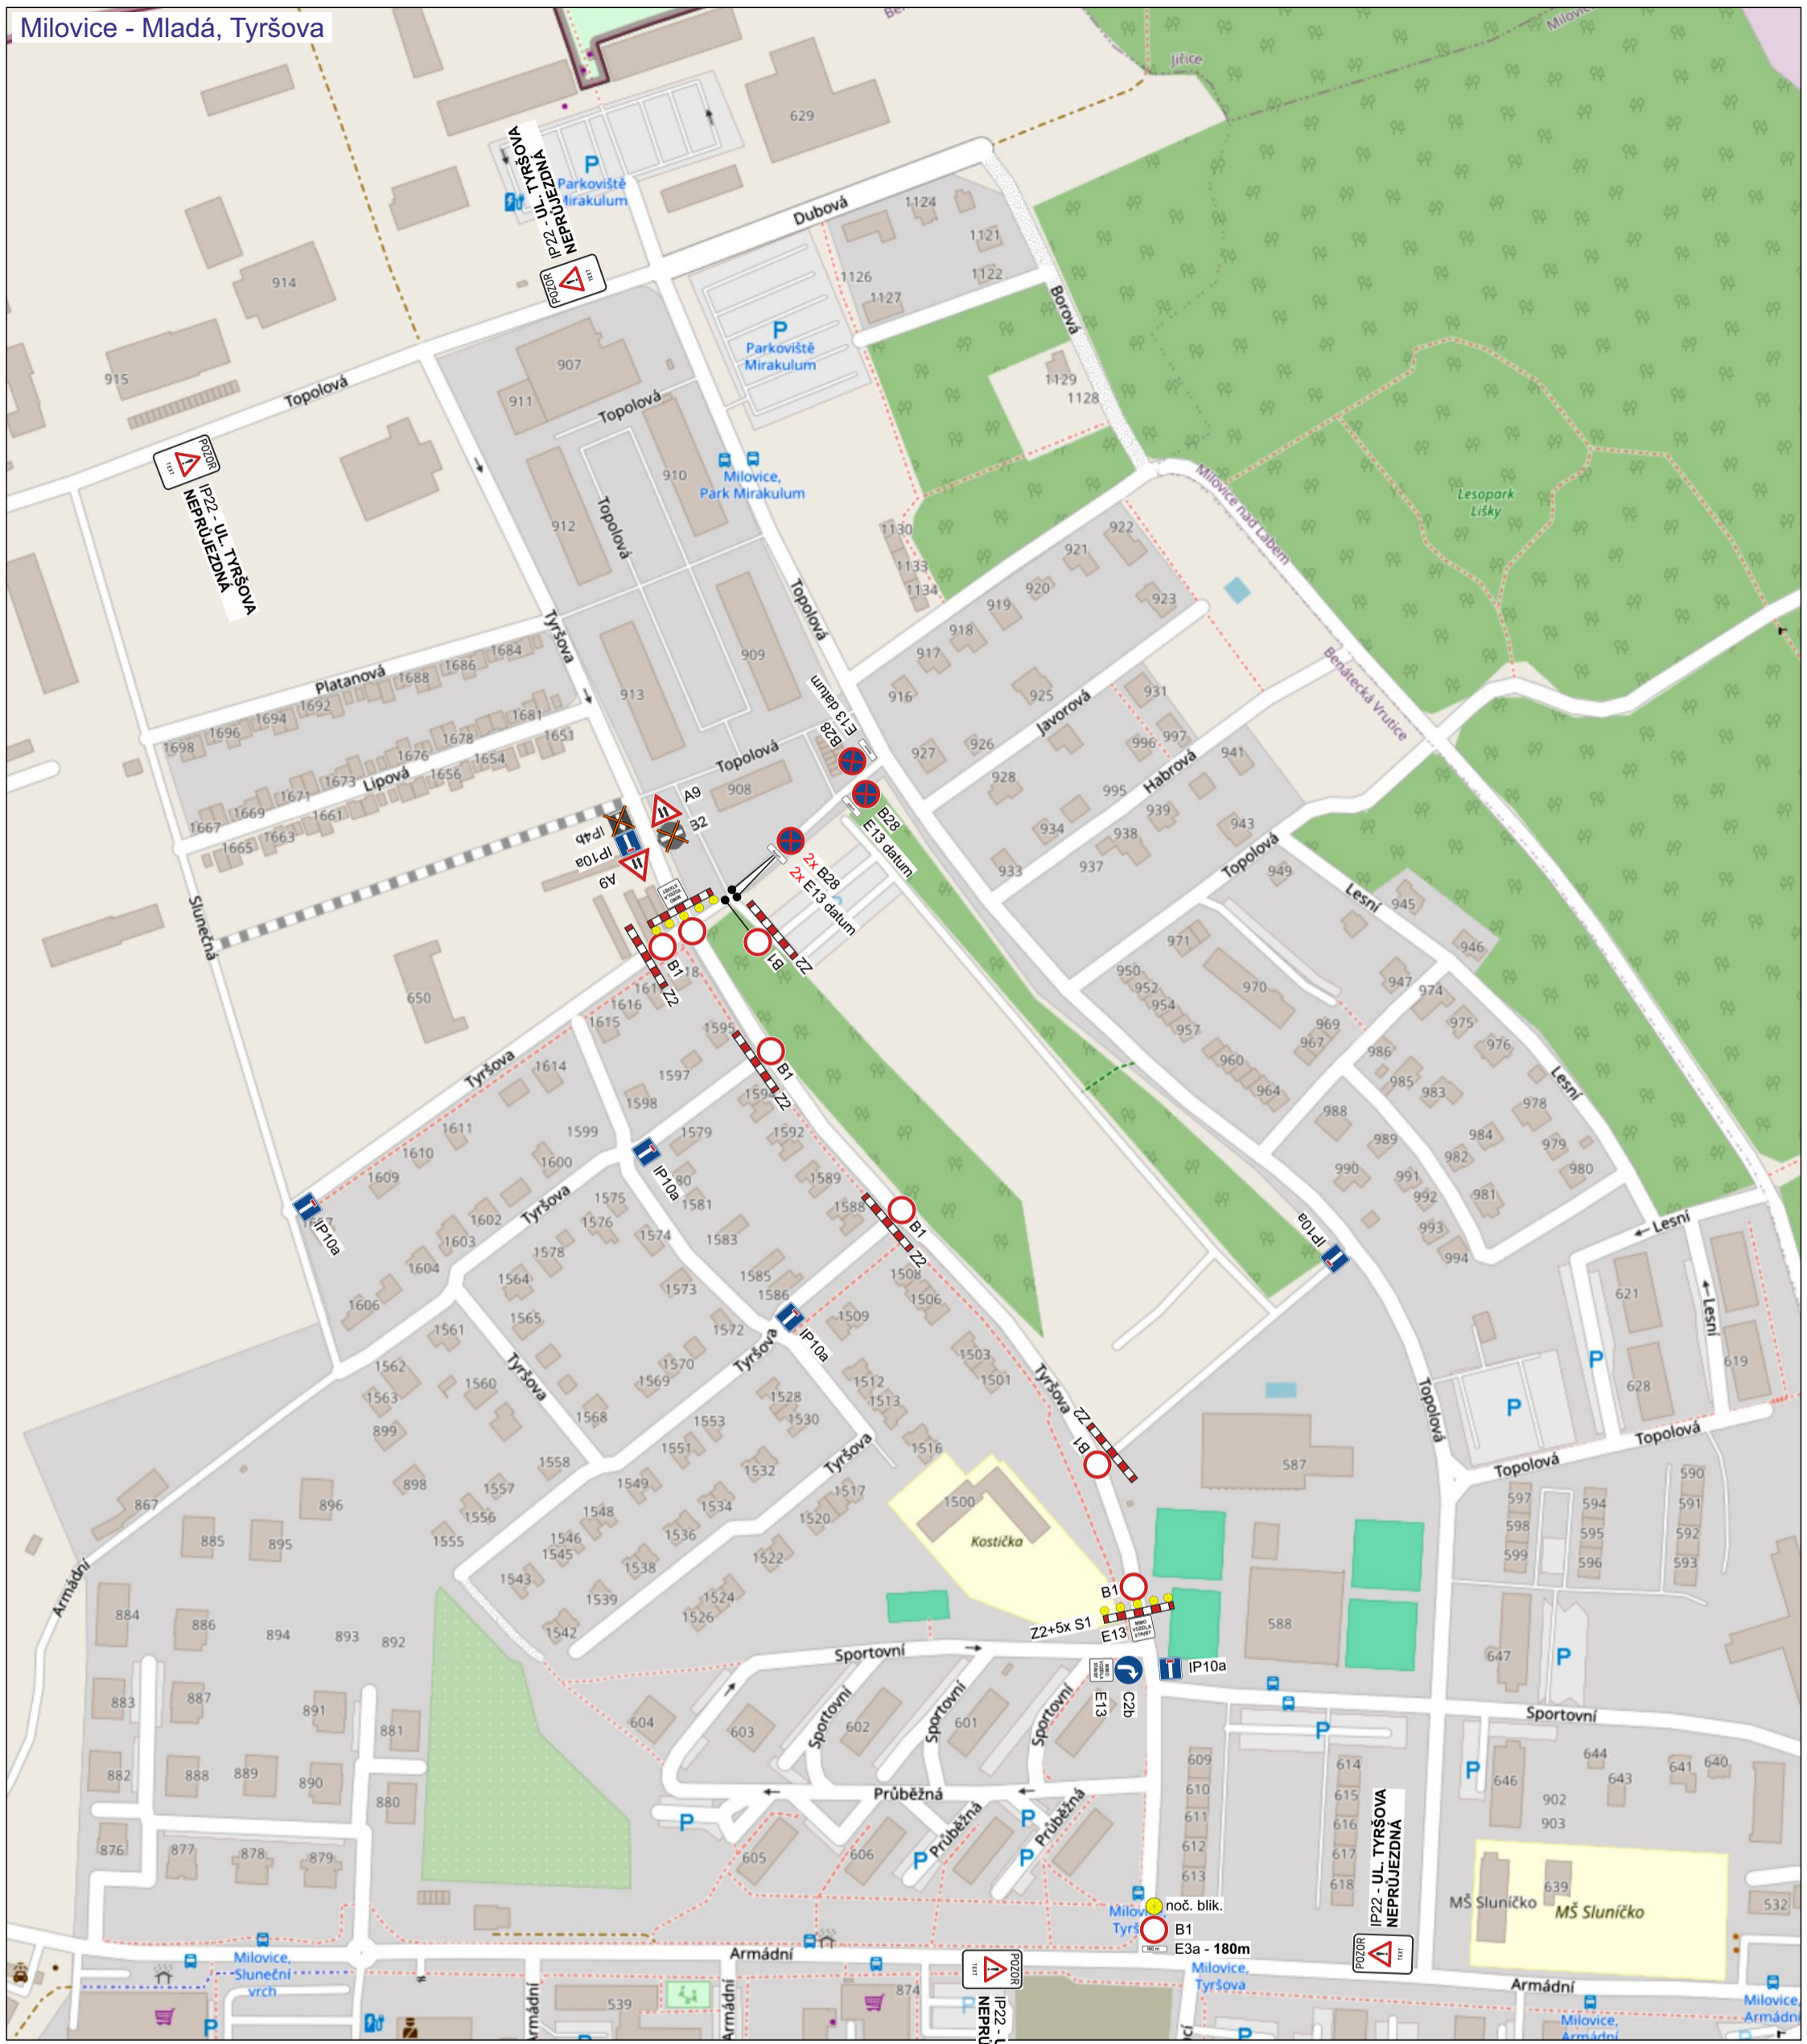


razítko DOSS

Dopravní značky B28+DT nutno umístit
min. 7 dní před začátkem stavby!

Bude zajištěn bezpečný přístup
do nemovitostí dotčených stavbou!

Stávající dopravní značení, které bude
v kolizi s DZ přechodným nutno zakrýt!

Při umístění dopravního značení musí
být dodrženy podmínky dané
v Příručce pro označování pracovních míst
na dálnicích a silnicích vydané RSAaD,
zák. č. 361/2000 Sb. v platném znění
a zák. č. 13/1997 Sb. v platném znění.

Zodpovědná osoba: Tomáš Březina	Kontroloval: Tomáš Březina	Kreslil: Tomáš Vydra	 SEDOZ DOPRAVNÍ ZNAČENÍ
Objednatel: STREET, s.r.o.			
Akce: Milovice, Tyršova - oprava komunikace			Formát: A3
Obsah: Návrh DIO			Měřítko: Datum: 07/2024
			Účel: DIR
			Číslo výkresu: 01
			Paré č.: