




Lysá, Sokolská - instalace sloupu na parkoviště u Penny

## NÁVRH dopravně inženýrského opatření (DIO)

**SEDOZ**  
DOPRAVNÍ ZNAČENÍ

Při umístění dopravního značení musí  
být dodrženy podmínky dané  
v Příručce pro označování pracovních míst  
na dálnicích a silnicích vydané ŘSaD,  
zák. č. 361/2000 Sb. v platném znění  
a zák. č. 13/1997 Sb. v platném znění.

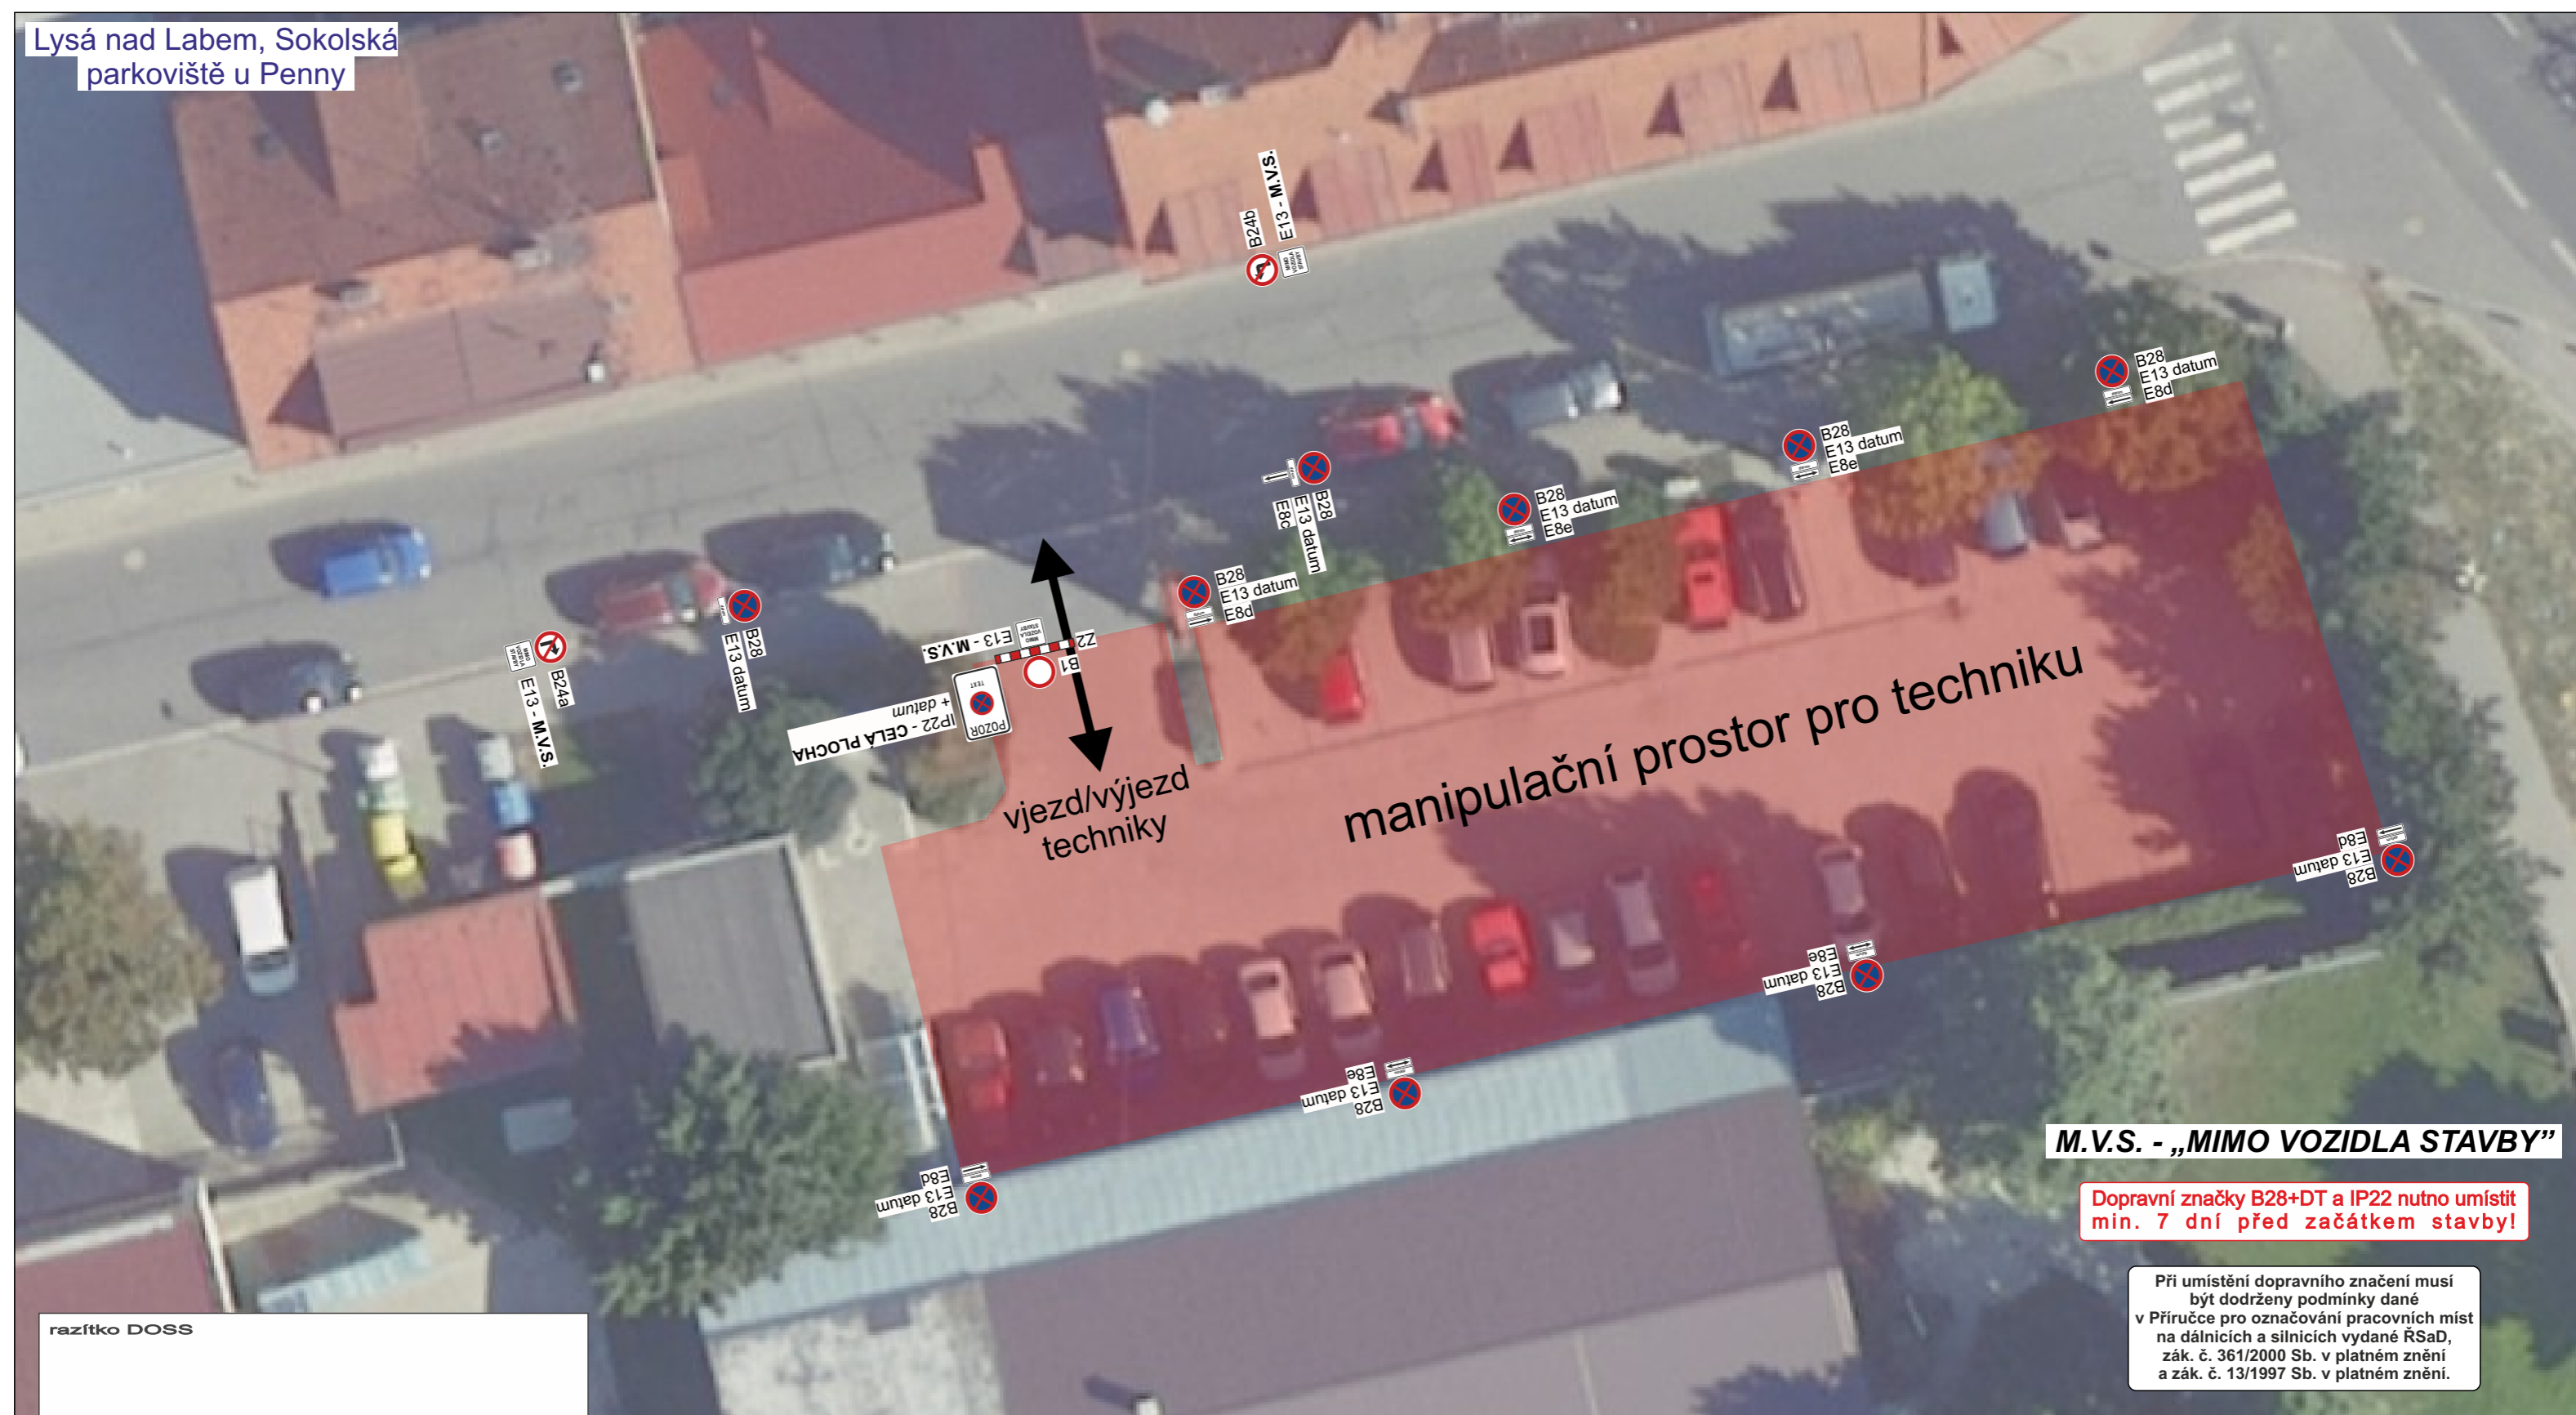

**M.V.S. - „MIMO VOZIDLA STAVBY“**

**Dopravní značky B28+DT a IP22 nutno umístit  
min. 7 dní před začátkem stavby!**

Při umístění dopravního značení musí  
být dodrženy podmínky dané  
v Příručce pro označování pracovních míst  
na dálnicích a silnicích vydané ŘSAD,  
zák. č. 361/2000 Sb. v platném znění  
a zák. č. 13/1997 Sb. v platném znění.

razítko DOSS

Zodpovědná osoba: Tomáš Březina	Kontroloval: Tomáš Březina	Kreslil: Tomáš Vydra	
Objednatel: Lysá nad Labem	MěÚ Lysá n/L		
Akce: Lysá n/L, Sokolská - instalace sloupu na parkoviště u Penny			Formát: A3
			Měřítko:
			Datum: 07/2024
			Účel: DIR
Obsah: Návrh DIO			Číslo výkresu: 01
			Paré č.: