


SITUACE

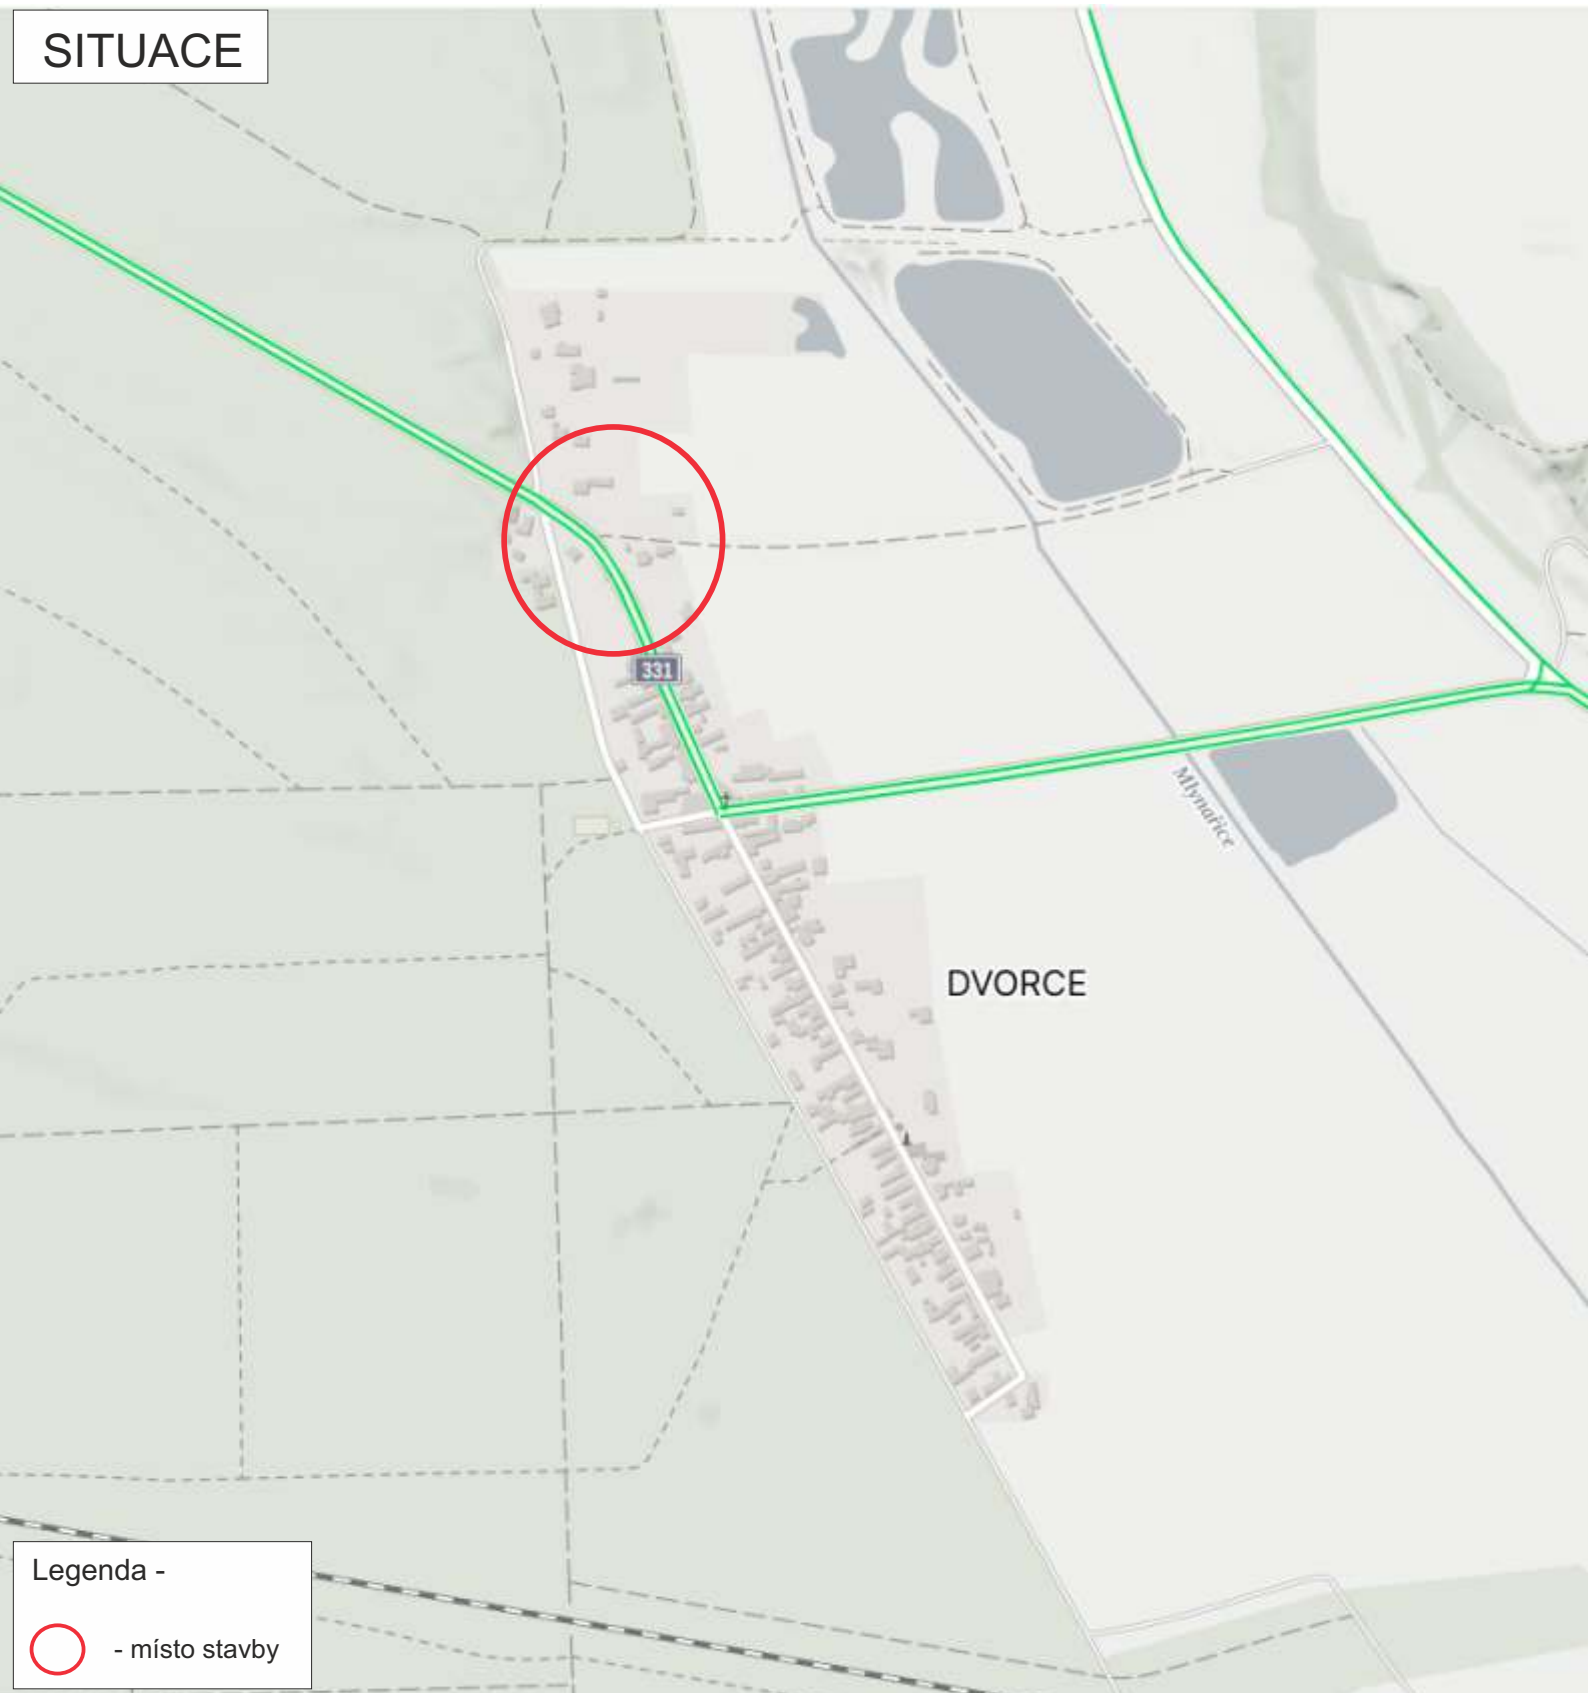

Legenda -

 - místo stavby

LYSÁ NAD LABEM-DVORCE - KŘÍŽOVATKA SILNICE II/331 A MÍSTNÍ KOMUNIKACE

ZHOTOVITEL: EJK s.r.o.
Dražice 75, 274 71 Benátky nad Jizerou
IČO - 00663115
odp.osoba - Marika PLÁŠILOVÁ tel. 778 010 144

NÁZEV STAVBY:

VÝSTAVBA NOVÉ PŘÍPOJKY KABELOVÉHO VEDENÍ
KNN PRO PARC.Č. 1973/27

PROJEKT: PŘECHODNÉ DOPRAVNÍ ZNAČENÍ - SITUACE

Datum začátku stavby:

2024

Datum ukončení stavby:

2024

POLICIE ČR, dopravní inspektorát **Vlastník komunikace:**
Komunikační inženýr schválil dne: Schválil dne:

Datum vyhotovení projektu:

06 / 2024

NAVRHOVAL:

DOPRAVNÍ ZNAČENÍ MĚLNÍK s.r.o.
Petr Hodan 603481442
Libor Petřina 603481526
info@dzmelnik.cz



DOPRAVNÍ ZNAČENÍ MĚLNÍK s.r.o.
Truhlářská 998
Mělník 27601
Tel: 603481442; 603481526
Fax: 315602034
E-mail: info@dzmelnik.cz
www.dzmelnik.cz



Vyobrazení DZ B1+E13+Z2 -

**LYSÁ NAD LABEM-DVORCE - KŘÍŽOVATKA
SILNICE II/331
A MÍSTNÍ KOMUNIKACE**

ZHOTOVITEL: EJK s.r.o.
Dražice 75, 274 71 Benátky nad Jizerou
IČO - 00663115
odp.osoba - Marika PLÁŠILOVÁ tel. 778 010 144

NÁZEV STAVBY:
VÝSTAVBA NOVÉ PŘÍPOJKY KABELOVÉHO VEDENÍ
KNN PRO PARC.Č. 1973/27

PROJEKT: PŘECHODNÉ DOPRAVNÍ ZNAČENÍ - SITUACE

Datum začátku stavby: 2024

Datum ukončení stavby: 2024

POLICIE ČR, dopravní inspektorát
Komunikační inženýr schválil dne:

Vlastník komunikace:
Schválil dne:

Datum vyhotovení projektu: 06 / 2024

NAVRHOVAL:
DOPRAVNÍ ZNAČENÍ MĚLNÍK s.r.o.
Petr Hodan 603481442
Libor Petřina 603481526
info@dzmelnik.cz



DOPRAVNÍ ZNAČENÍ MĚLNÍK s.r.o.
Truhlářská 998
Mělník 27601
Tel: 603481442; 603481526
Fax: 315602034
E-mail: info@dzmelnik.cz
www.dzmelnik.cz