




Dopravní opatření při rekonstrukci povrchu vozovky na silnici III/2724 v km 0,000-1,080

Evidenční číslo: S 4529

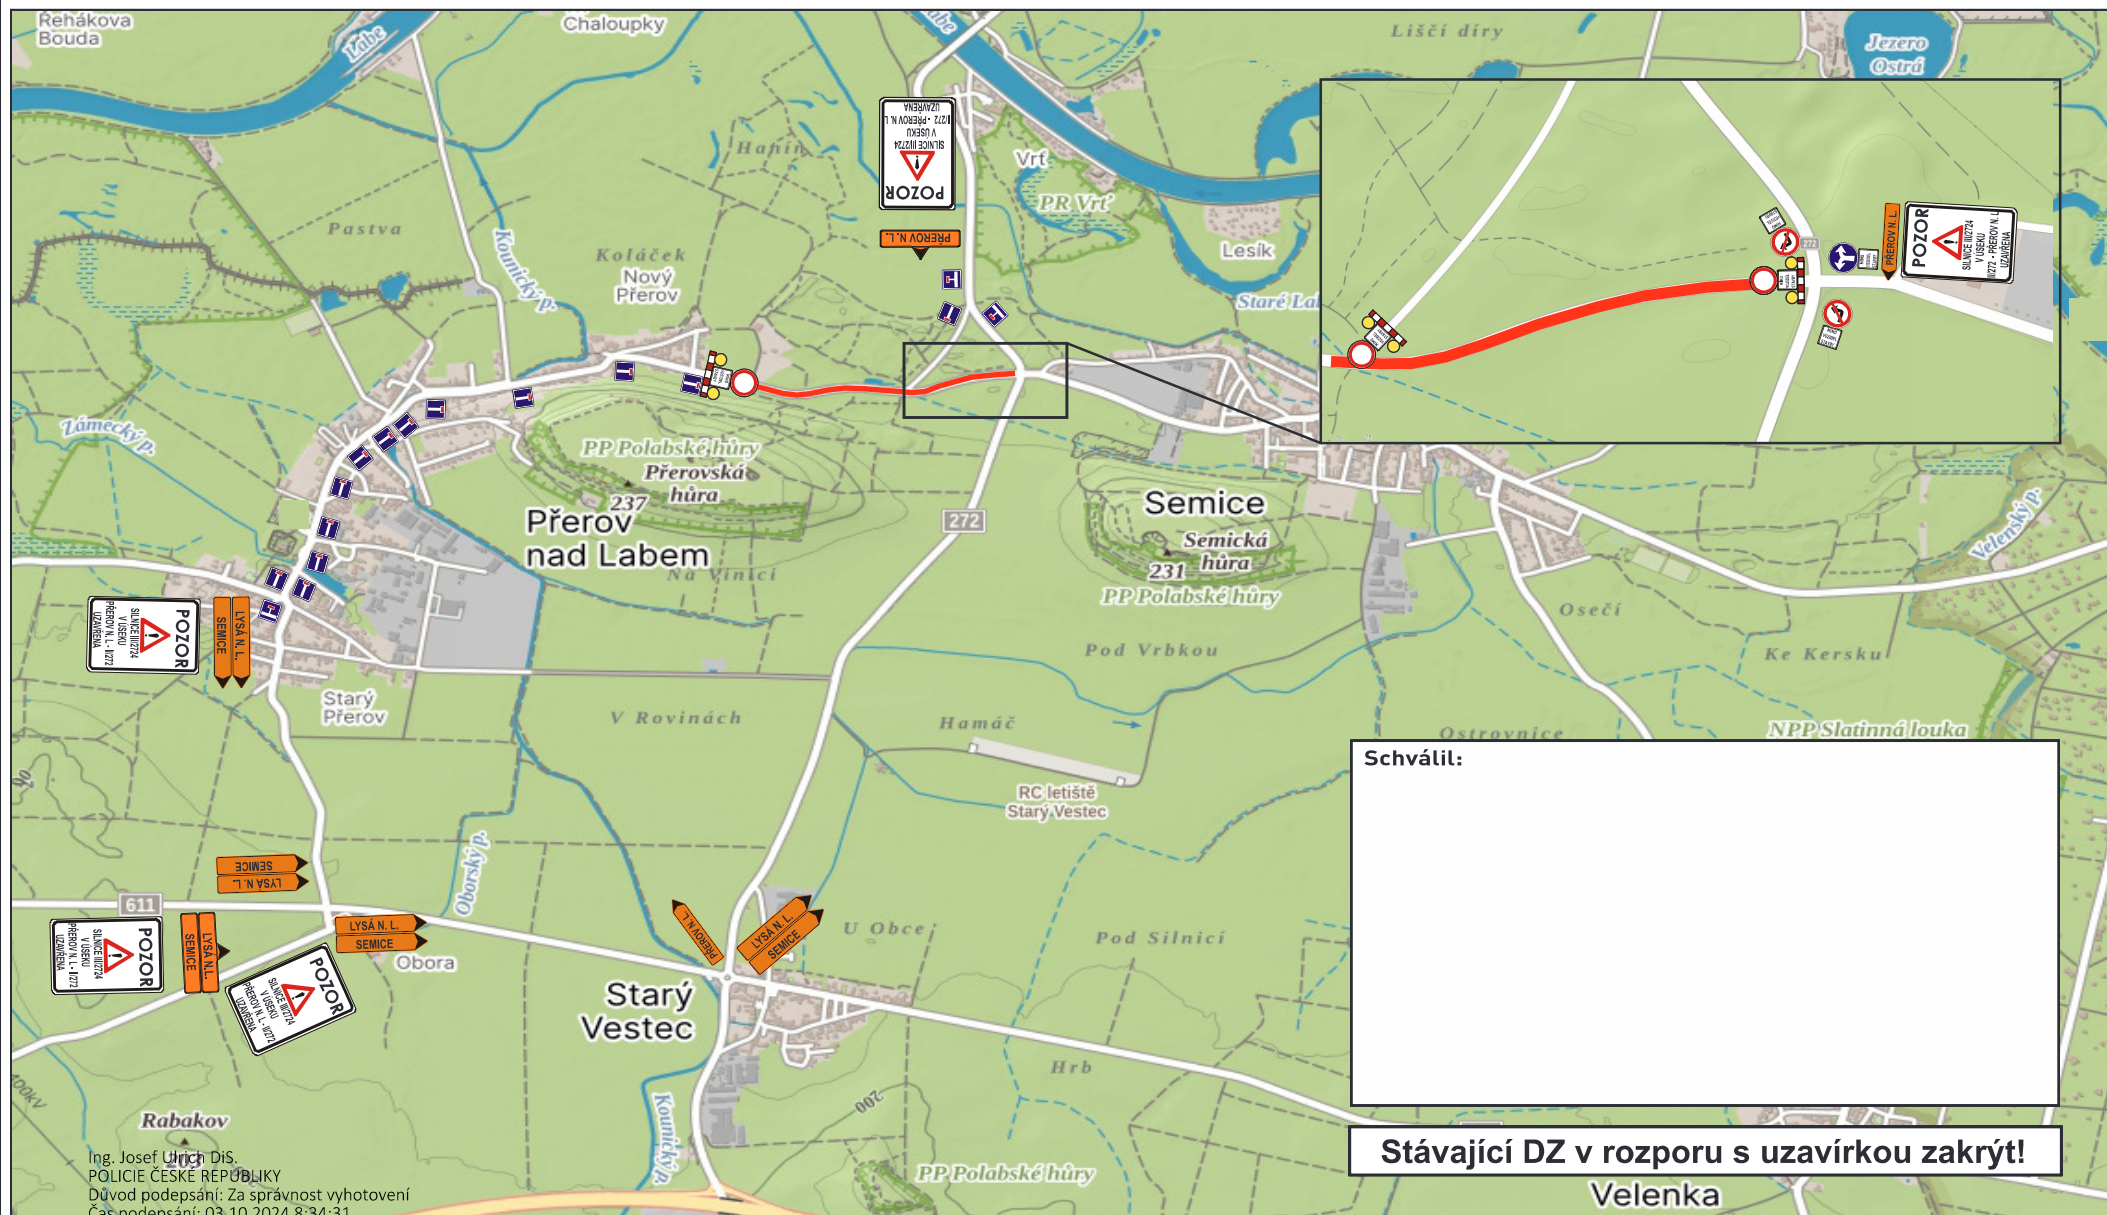

Ing. Josef Ulrich DiS.
POLICIE ČESKÉ REPUBLIKY
Důvod podepsání: Za správnost vyhotovení
Čas podepsání: 03.10.2024 8:34:31