




Lysá n/L, Husovo nám - konání kulturní akce 2024

NÁVRH

dopravně inženýrského opatření (DIO)

SEDOZ
DOPRAVNÍ ZNAČENÍ

Při umístění dopravního značení musí
být dodrženy podmínky dané
v TP66 - OZNAČENÍ PRACOVNÍCH MÍST
NA POZEMNÍCH KOMUNIKACÍCH III.VYDÁNÍ,
zák.č.361/2000 Sb. v platném znění
a zák.č. 13/1997 Sb. v platném znění.

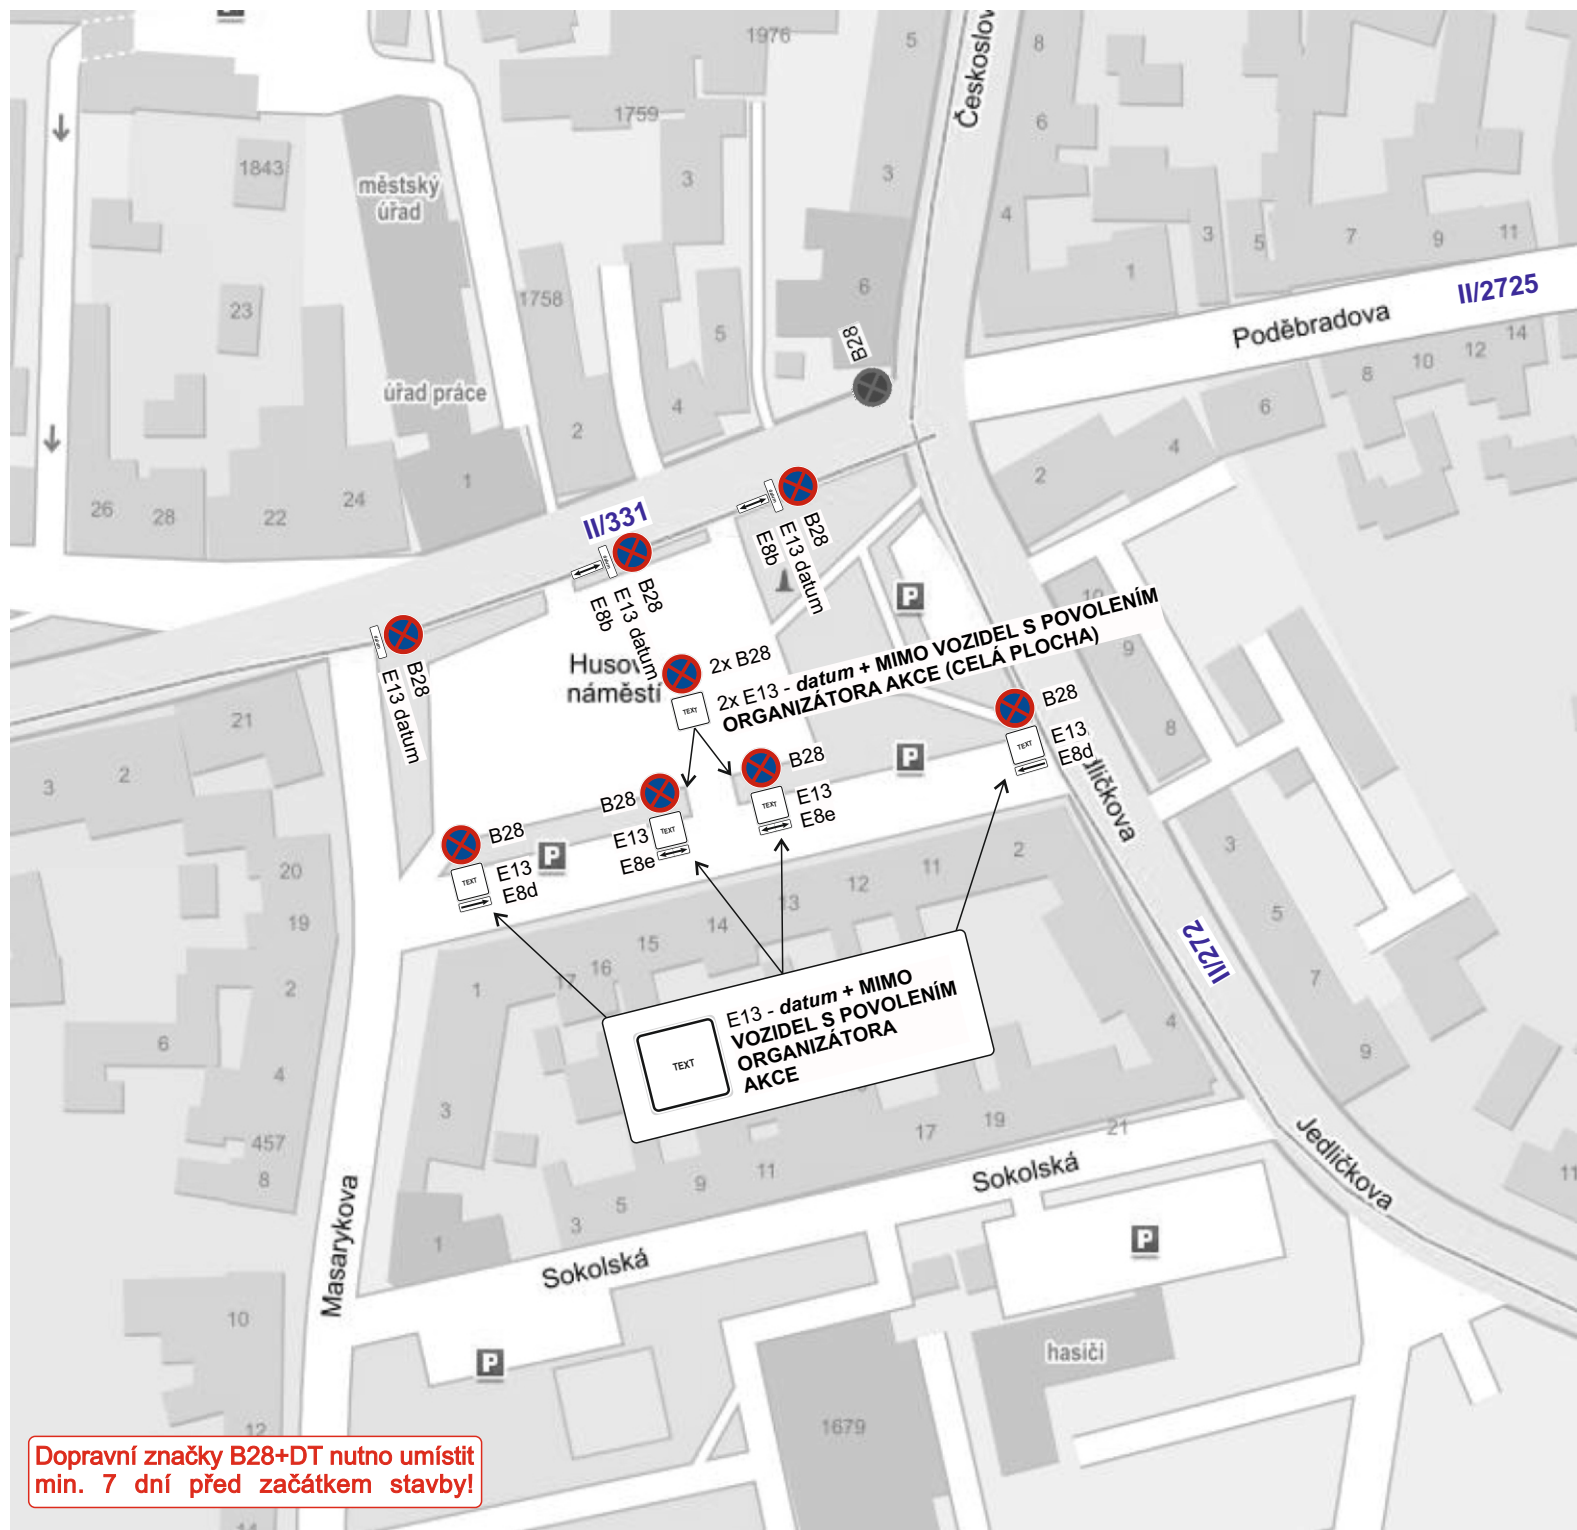


Dopravní značky B28+DT nutno umístit min. 7 dní před začátkem stavby!

razítko DOSS

Při umístění dopravního značení musí být dodrženy podmínky dané v TP66 - OZNAČENÍ PRACOVNÍCH MÍST NA POZEMNÍCH KOMUNIKACÍCH III.VYDÁNÍ, zák.č.361/2000 Sb. v platném znění a zák.č. 13/1997 Sb. v platném znění.

Zodpovědná osoba: Tomáš Březina	Vypracoval: Tomáš Vydra	Kreslil: Tomáš Vydra	
Objednatel: Město Lysá nad Labem, pí. Dušková			
Akce: Lysá n/L, Husovo nám - konání kulturní akce			Formát: A4
			Měřítko:
			Datum: 07/2024
			Účel: DIR
Obsah: Návrh DIO			Číslo výkresu:
			Paré č.:

TEXT E13 - MIMO VOZIDEL S POVOLENÍM ORGANIZÁTORA AKCE

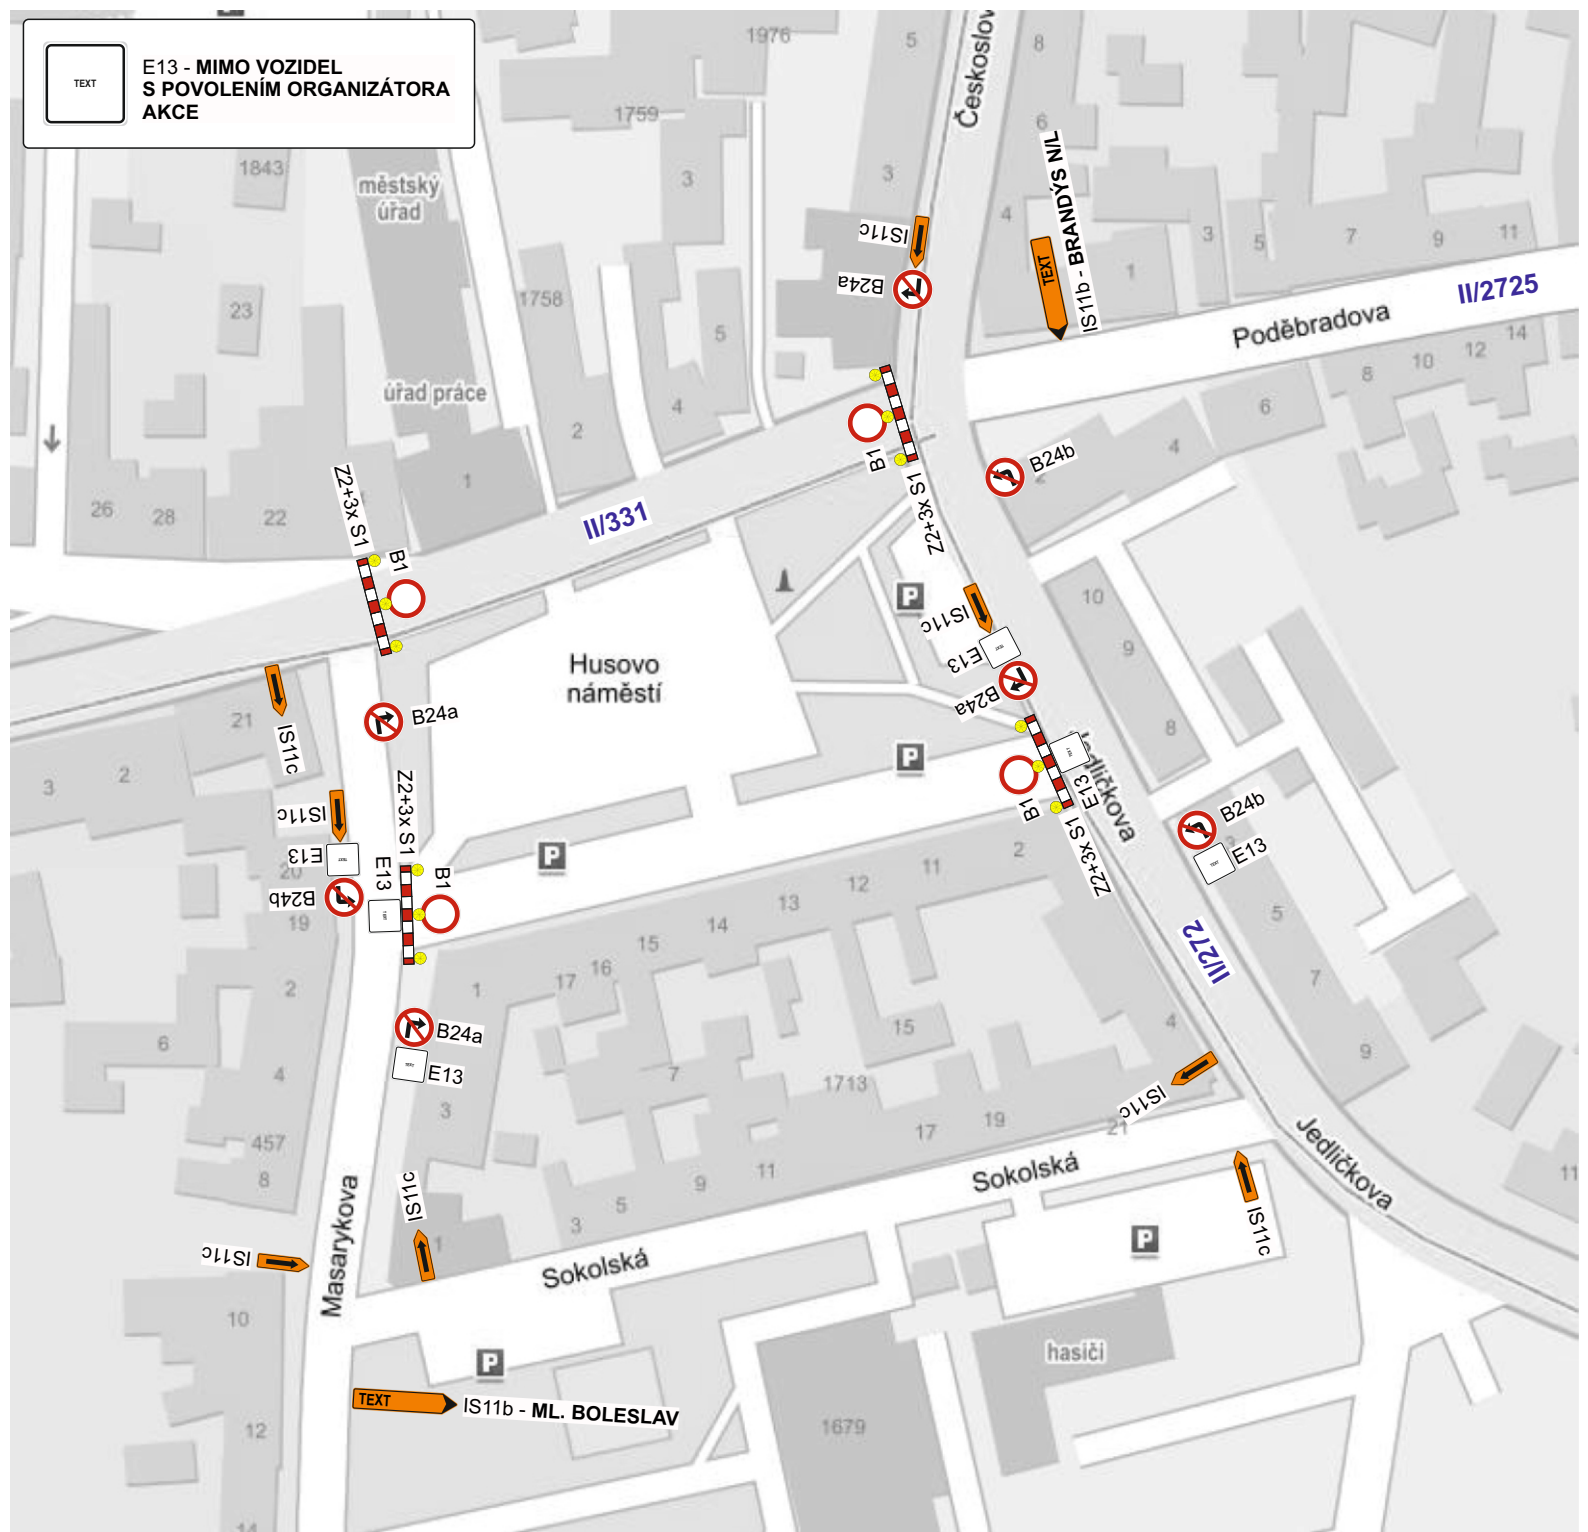

Termín: 30. 11. 2024, 07:00 - 22:00hod.

razítko DOSS

Při umístění dopravního značení musí být dodrženy podmínky dané v TP66 - OZNAČENÍ PRACOVNÍCH MÍST NA POZEMNÍCH KOMUNIKACÍCH III.VYDÁNÍ, zák.č.361/2000 Sb. v platném znění a zák.č. 13/1997 Sb. v platném znění.

Zodpovědná osoba: Tomáš Březina	Vypracoval: Tomáš Vydra	Kreslil: Tomáš Vydra	
Objednatel: Město Lysá nad Labem, pí. Dušková			
Akce: Lysá n/L, Husovo nám - konání kulturní akce			Formát: A4
Obsah: Návrh DIO			Měřítko: Datum: 07/2024
			Účel: DIR
			Číslo výkresu:
			Paré č.: