



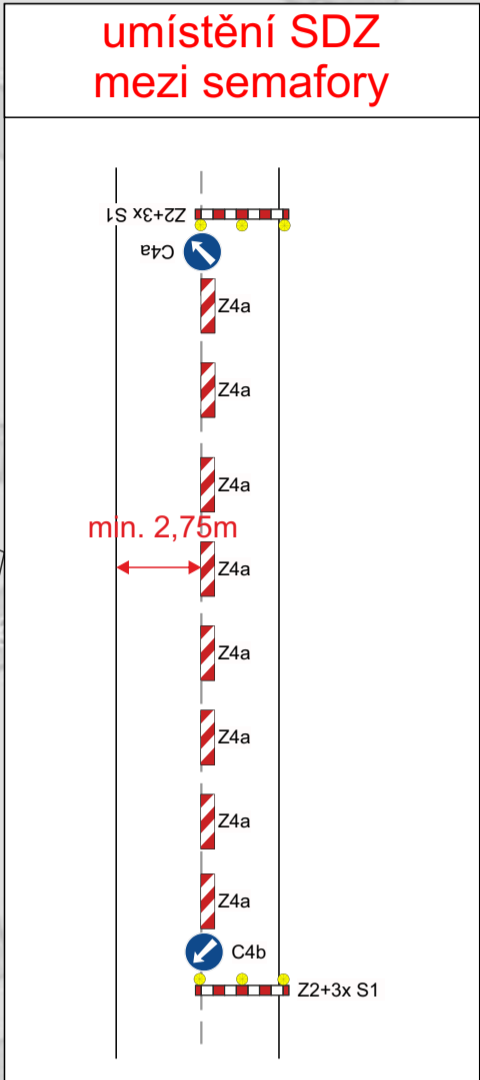

NÁVRH dopravně inženýrského opatření (DIO)

Kounice - výstavba chodníků podél kom. II/272

Při umístění dopravního značení musí
být dodrženy podmínky dané
v TP66 - OZNAČENÍ PRACOVNÍCH MÍST
NA POZEMNÍCH KOMUNIKACÍCH III.VYDÁNÍ,
zák.č.361/2000 Sb. v platném znění
a zák.č. 13/1997 Sb. v platném znění.

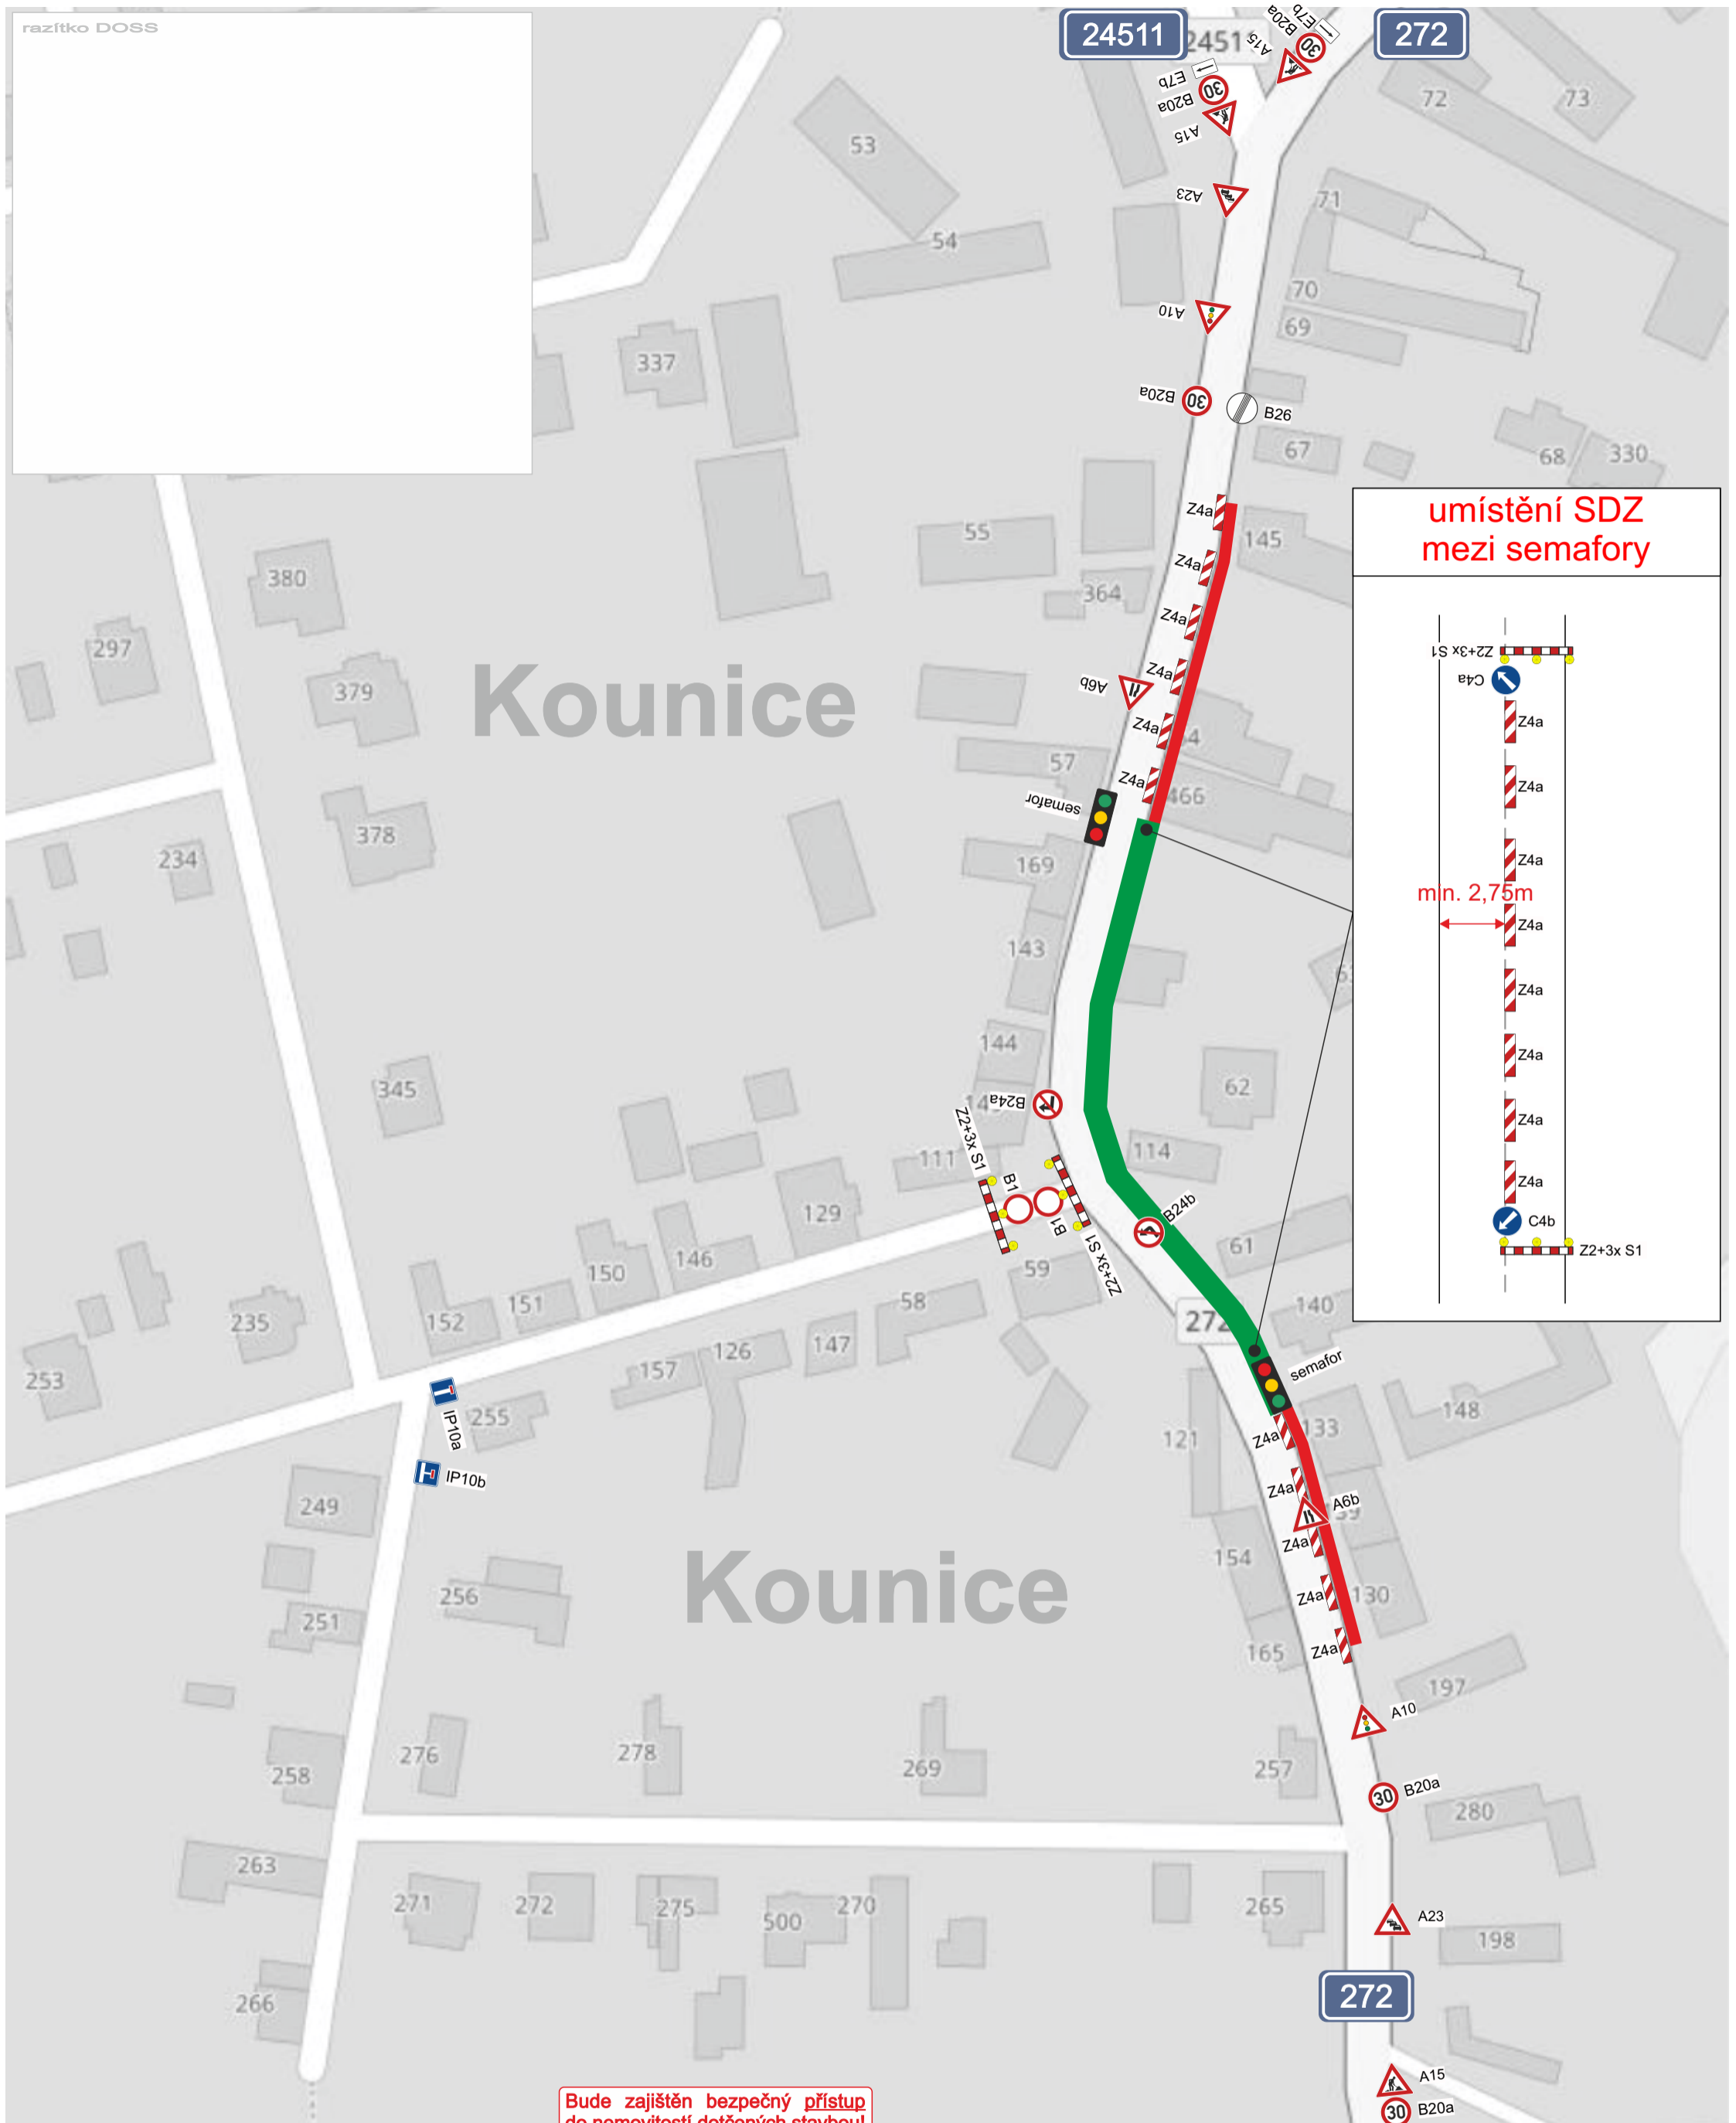

Kounice

Kounice

Bude zajištěn bezpečný přístup do nemovitostí dotčených stavbou!

Otevřené výkopy budou zajištěny proti pádu chodců a za snížené viditelnosti budou osvětleny!

Stávající dopravní značení, které bude v kolizi s DZ přechodným nutno zakrýt!

Bude zajištěn bezpečný průjezd jednotek integrovaného záchranného systému!

Uzavírka místní komunikace bude v dostatečném předstihu oznámena a projednána s majiteli všech dotčených nemovitostí!

Při umístění dopravního značení musí být dodrženy podmínky dané v TP66 - OZNAČENÍ PRACOVNÍCH MÍST NA POZEMNÍCH KOMUNIKACÍCH III.VYDÁNÍ, zák.č.361/2000 Sb. v platném znění a zák.č. 13/1997 Sb. v platném znění.

Zodpovědná osoba: Tomáš Březina	Kontroloval: Tomáš Březina	Kreslil: Tomáš Vydra	SEDOZ DOPRAVNÍ ZNAČENÍ
Objednatel: CE-DA servis			
Akce: Kounice - výstavba chodníků podél kom. II/272			Formát: A3
Obsah: Návrh DIO			Měřítko: Datum: 10/2021
			Účet: DIR
			Číslo výkresu: Paré č.: