




II/332 Zbožíčko, most ev. č. 332-003

NÁVRH dopravně inženýrského opatření (DIO)

SEDOZ
DOPRAVNÍ ZNAČENÍ

Při umístění dopravního značení musí
být dodrženy podmínky dané
v TP66 - OZNAČENÍ PRACOVNÍCH MÍST
NA POZEMNÍCH KOMUNIKACÍCH III.VYDÁNÍ,
zák.č.361/2000 Sb. v platném znění
a zák.č. 13/1997 Sb. v platném znění.

SITUACE OBJÍZDNÝCH TRAS M 1:40 000

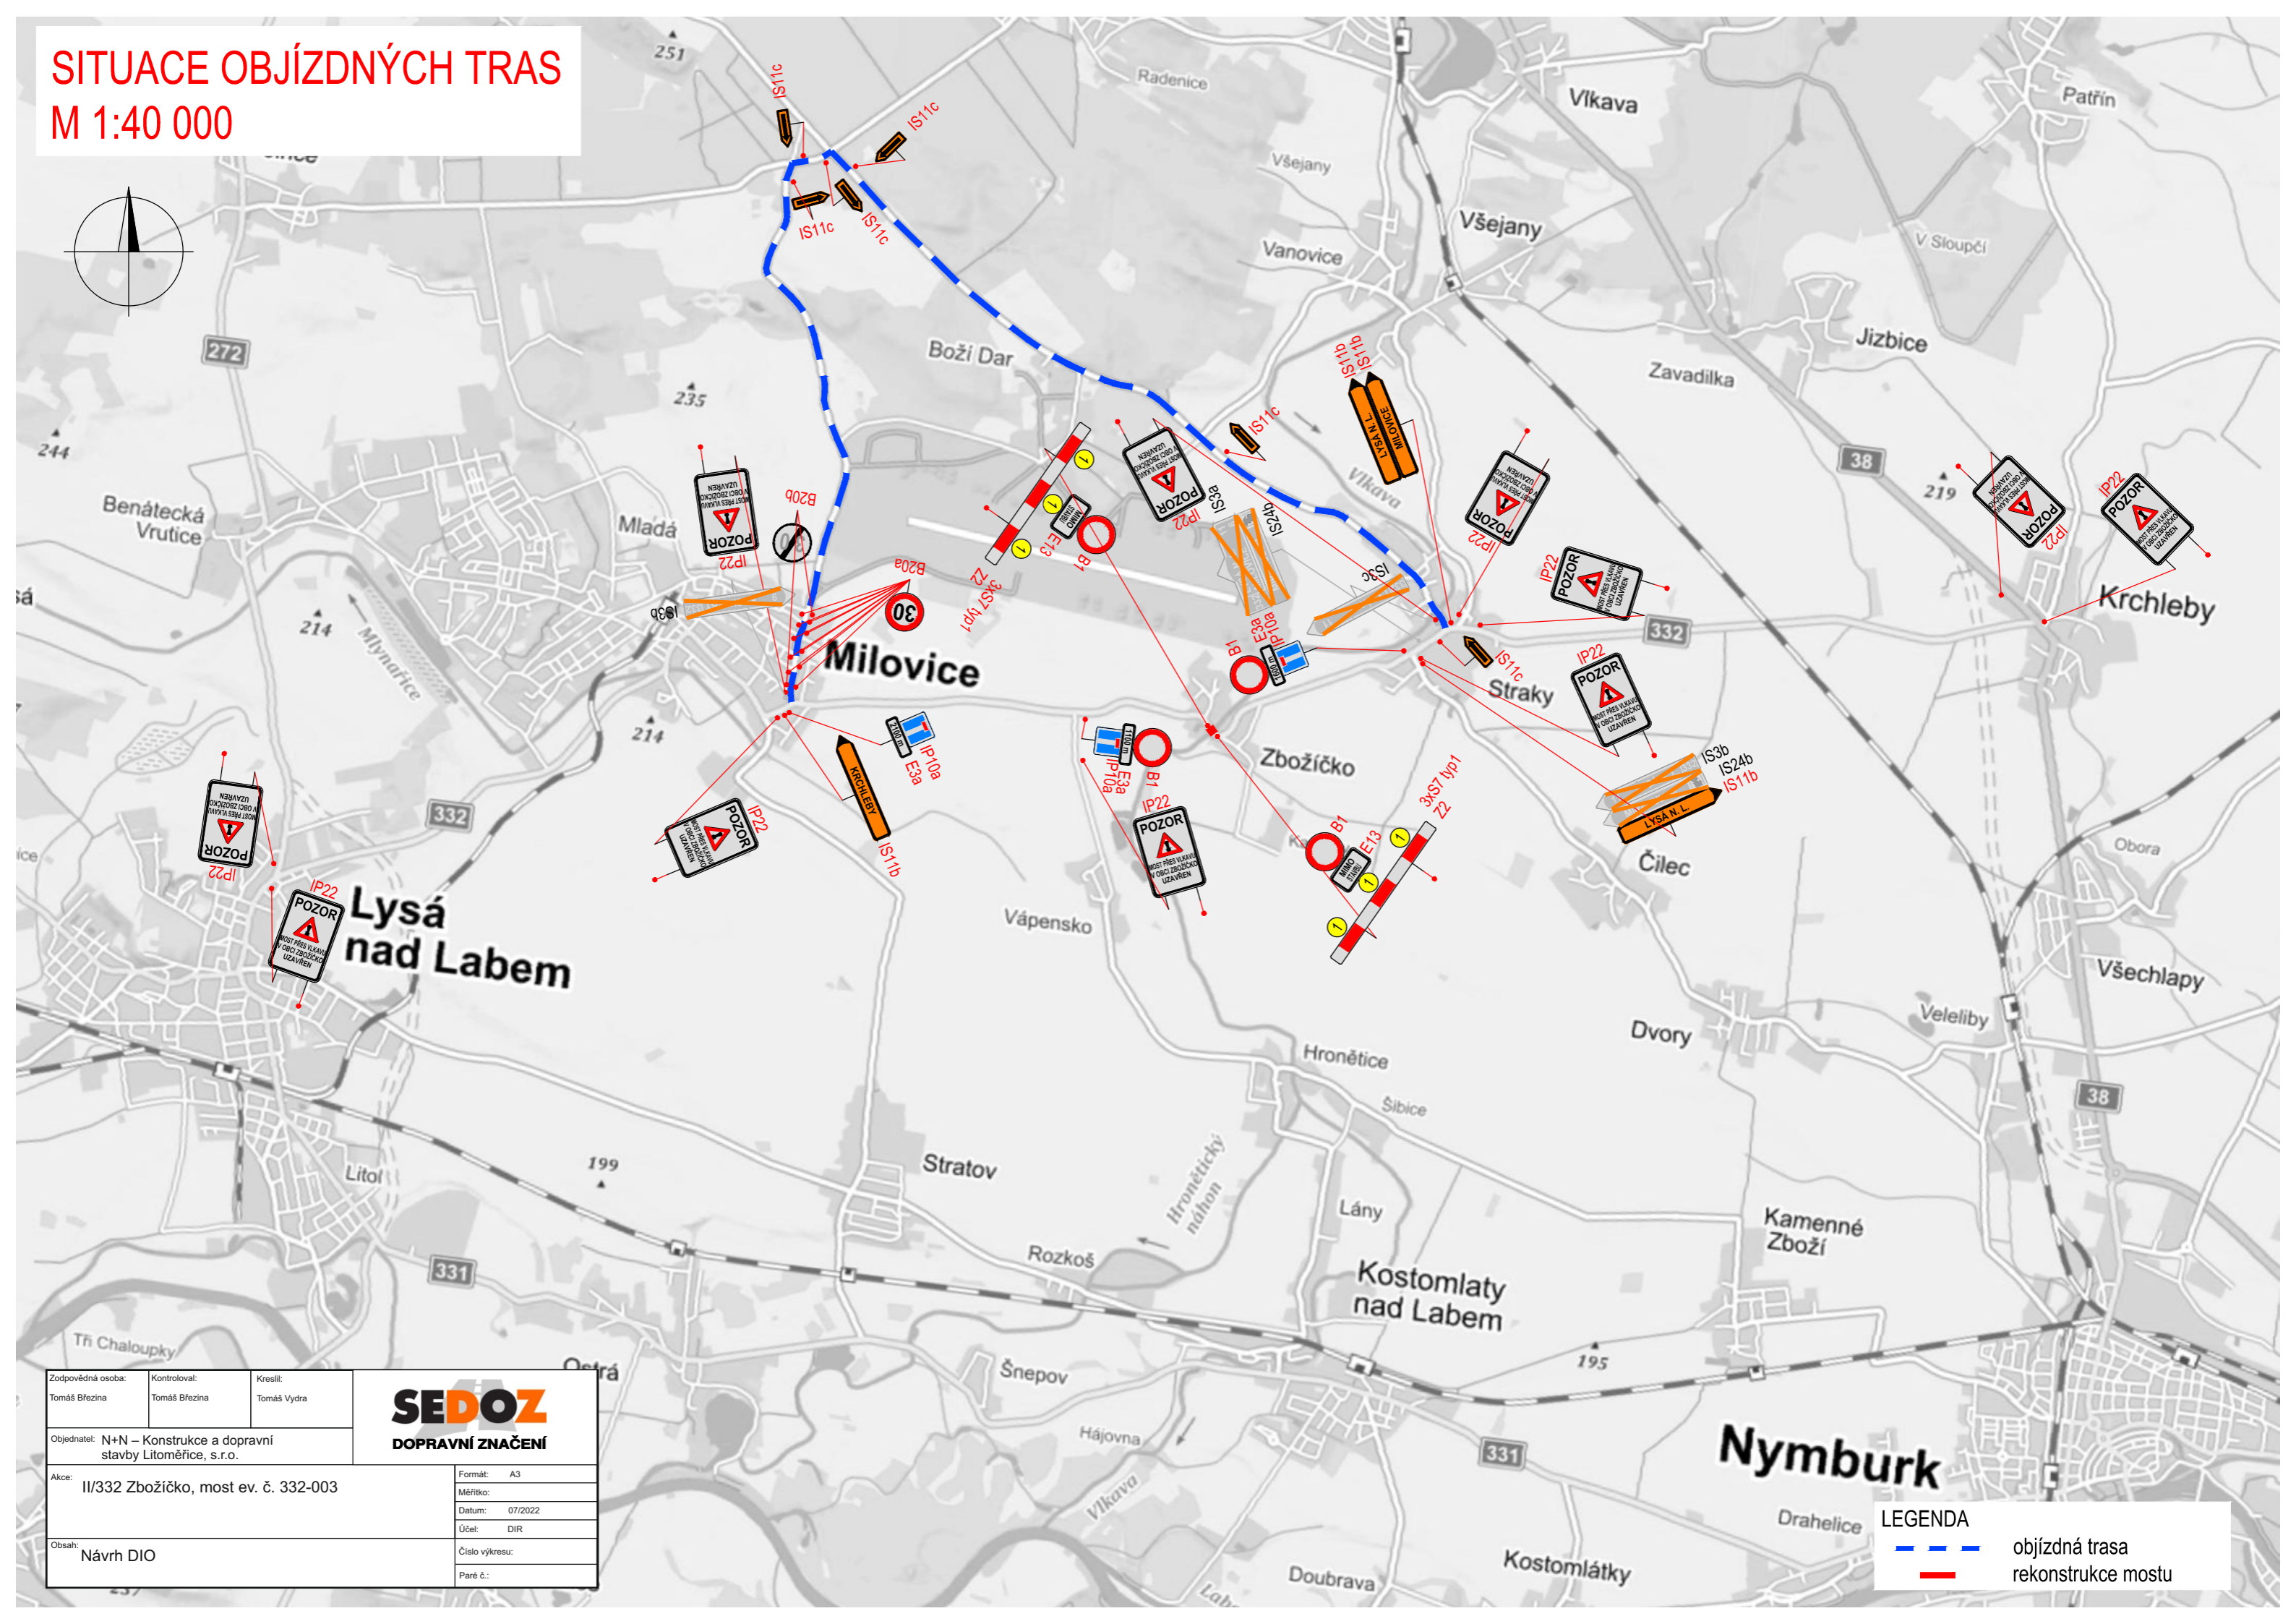

Zodpovědná osoba: Tomáš Březina	Kontroloval: Tomáš Březina	Kreslil: Tomáš Vydra	SEDOZ DOPRAVNÍ ZNAČENÍ
Objednatel: N+N – Konstrukce a dopravní stavby Litoměřice, s.r.o.			
Akce: II/332 Zbožíčko, most ev. č. 332-003		Formát: A3	
		Měřítka:	
		Datum: 07/2022	
		Účel: DIR	
Obsah: Návrh DIO		Číslo výkresu:	
		Paré č.:	

LEGENDA	
	objízdná trasa
	rekonstrukce mostu