




Semice - Běh Semicemi 2023

NÁVRH dopravně inženýrského opatření (DIO)



SEDOZ
DOPRAVNÍ ZNAČENÍ

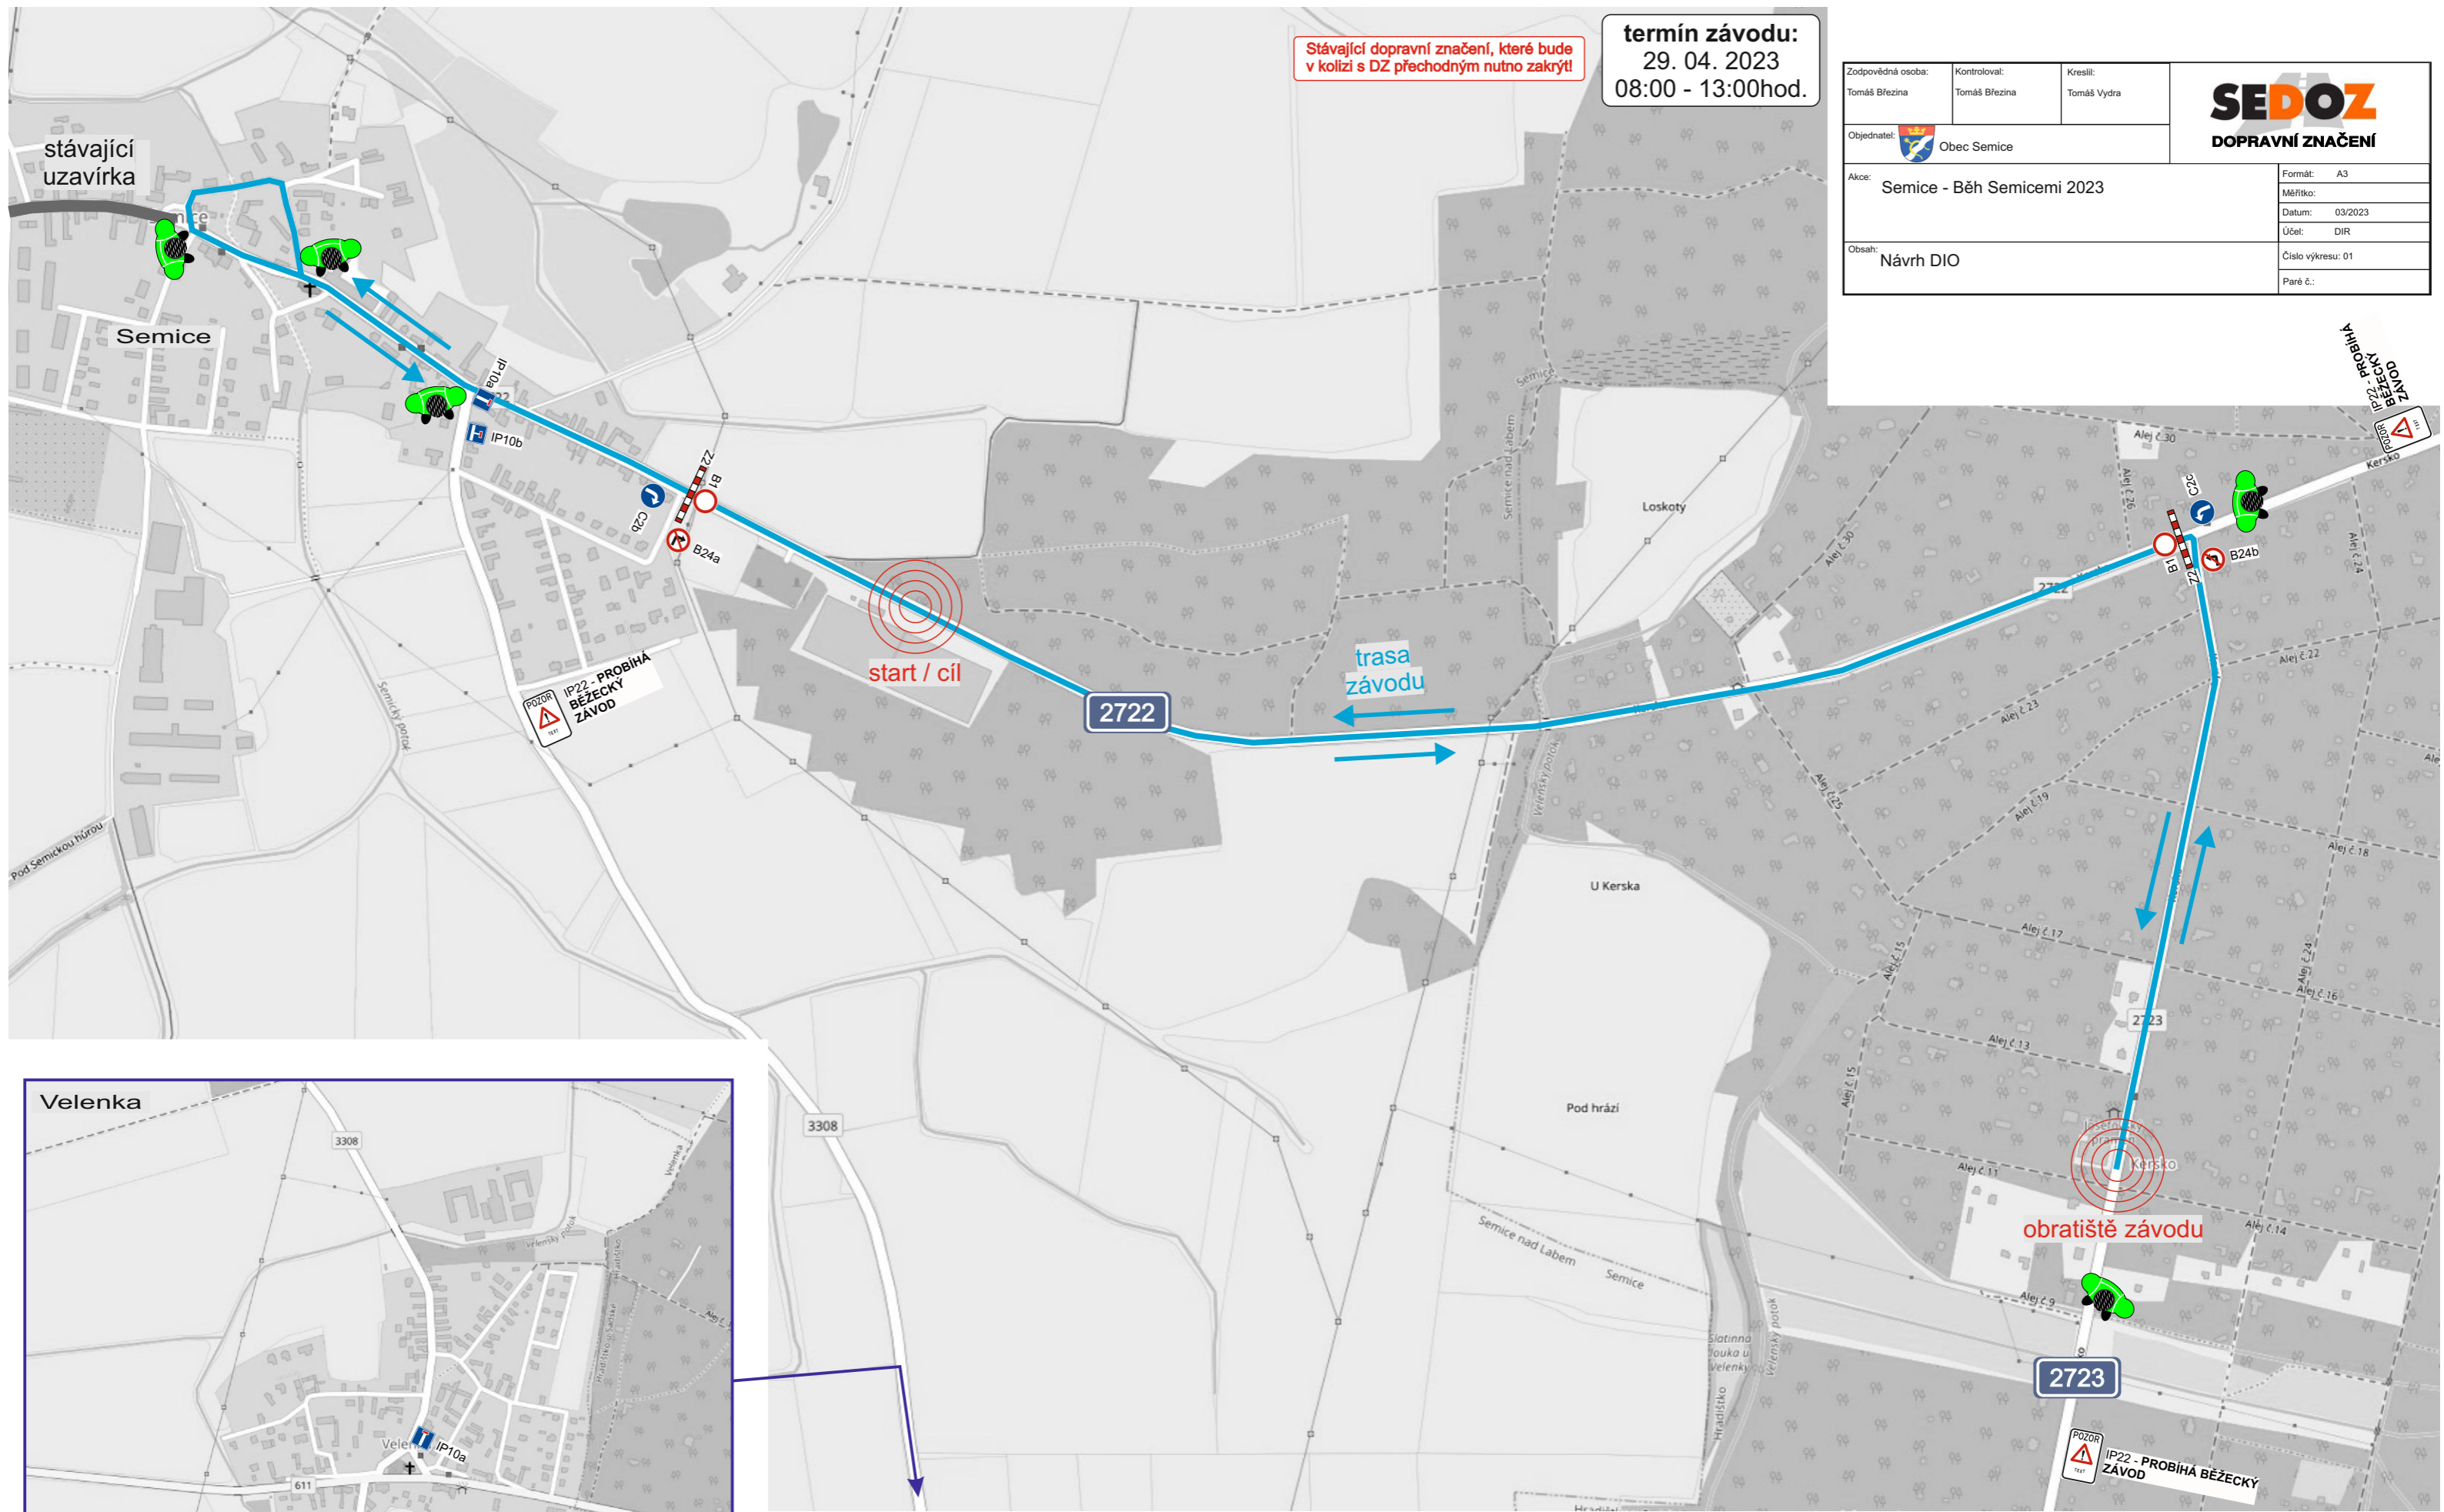
Při umístění dopravního značení musí
být dodrženy podmínky dané
v TP66 - OZNAČENÍ PRACOVNÍCH MÍST
NA POZEMNÍCH KOMUNIKACÍCH III.VYDÁNÍ,
zák.č.361/2000 Sb. v platném znění
a zák.č. 13/1997 Sb. v platném znění.



Stávající dopravní značení, které bude v kolizi s DZ přechodným nutno zakrýt!

termín závodu:
29. 04. 2023
08:00 - 13:00hod.

Zodpovědná osoba: Tomáš Březina	Kontroloval: Tomáš Březina	Kreslil: Tomáš Vydra	 DOPRAVNÍ ZNAČENÍ
Objednatel:  Obec Semice			
Akce: Semice - Běh Semicemi 2023			Měřítko:
			Datum: 03/2023
			Účel: DIR
Obsah: Návrh DIO			Číslo výkresu: 01
			Paré č.:

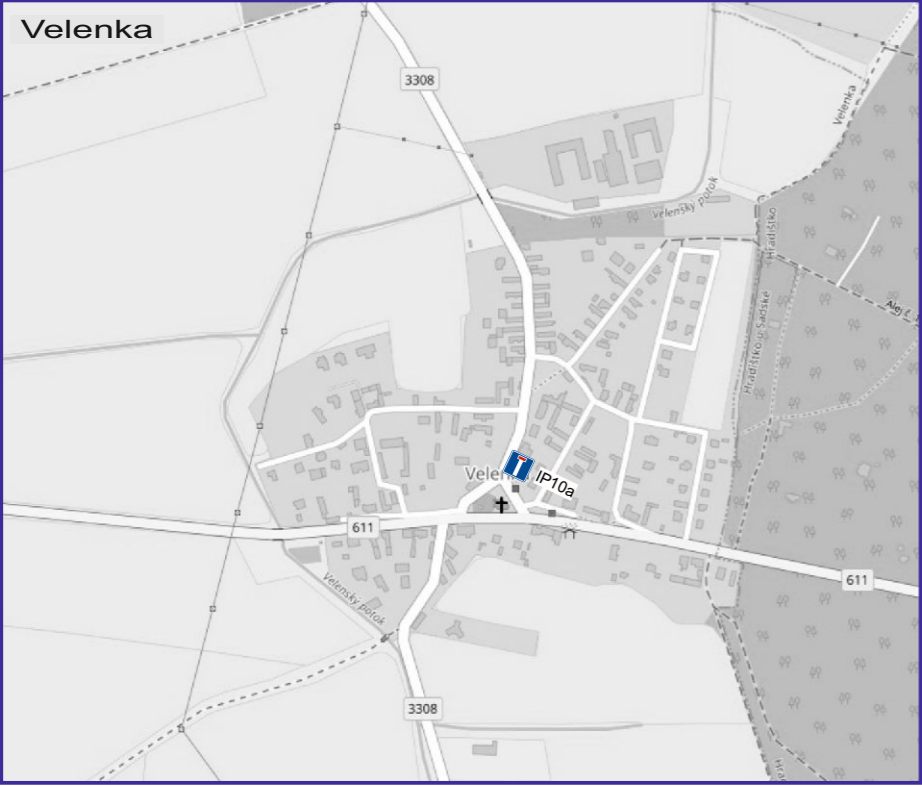

Při umístění dopravního značení musí být dodrženy podmínky dané v TP66 - OZNAČENÍ PRACOVNÍCH MÍST NA POZEMNÍCH KOMUNIKACÍCH III.VYDÁNÍ, zák.č.361/2000 Sb. v platném znění a zák.č. 13/1997 Sb. v platném znění.

 **- NÁLEŽITĚ POUČENÁ OSOBA POŘADATELE V REFLEXNÍM ODĚVU**