



# STRAKY

oslavy 700 let od první písemné zmínky

## PROJEKT dopravně inženýrského opatření (DIO)

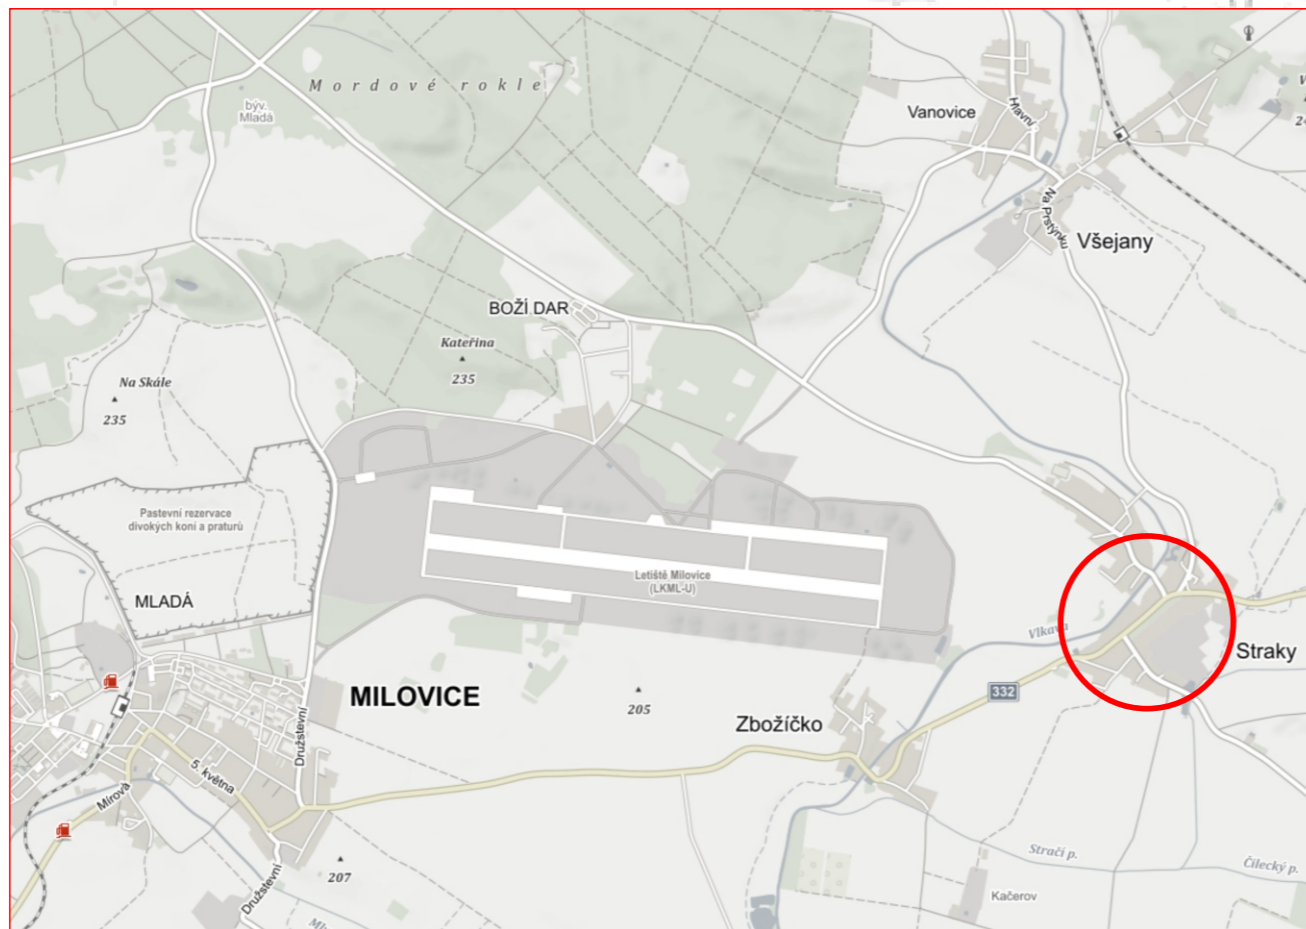



Při umístění dopravního značení musí být dodrženy podmínky dané v TP66 - OZNAČOVÁNÍ PRACOVNÍCH MÍST NA POZEMNÍCH KOMUNIKACÍCH III.VYDÁNÍ, zák.č.361/2001 Sb. v platném znění a zák.č. 13/1997 Sb. v platném znění

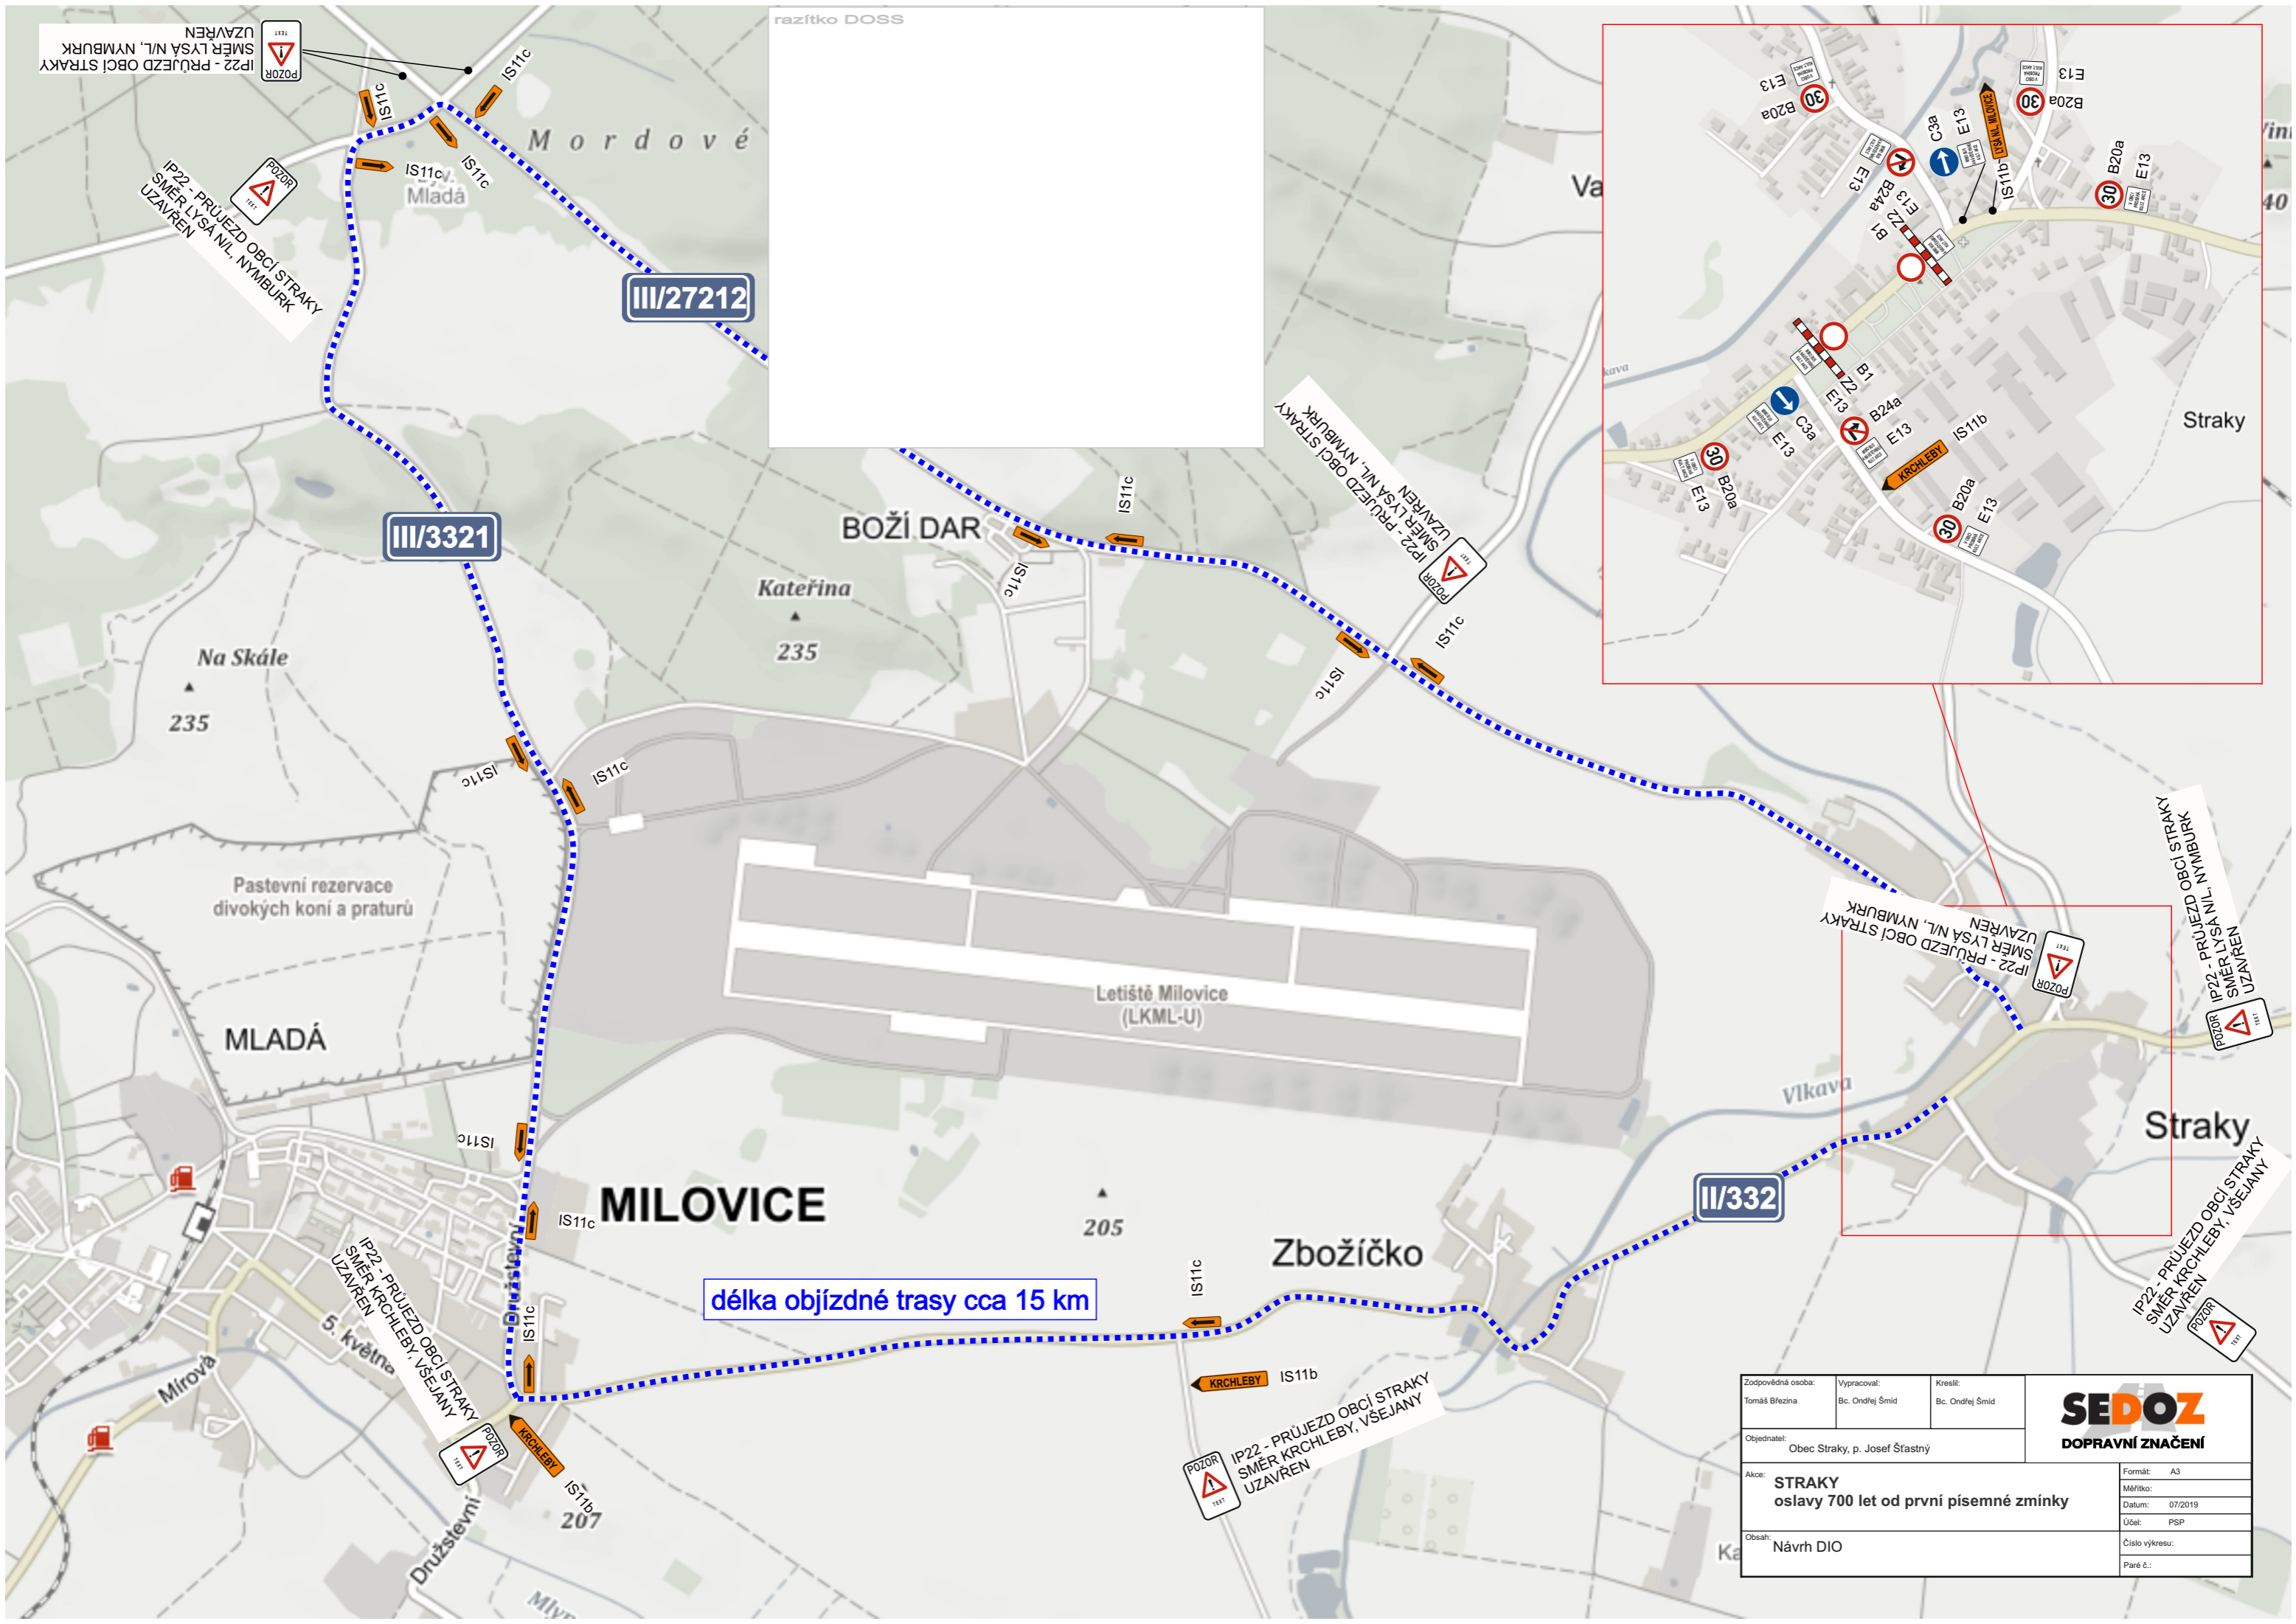

razítka DOSS

délka objízdné trasy cca 15 km

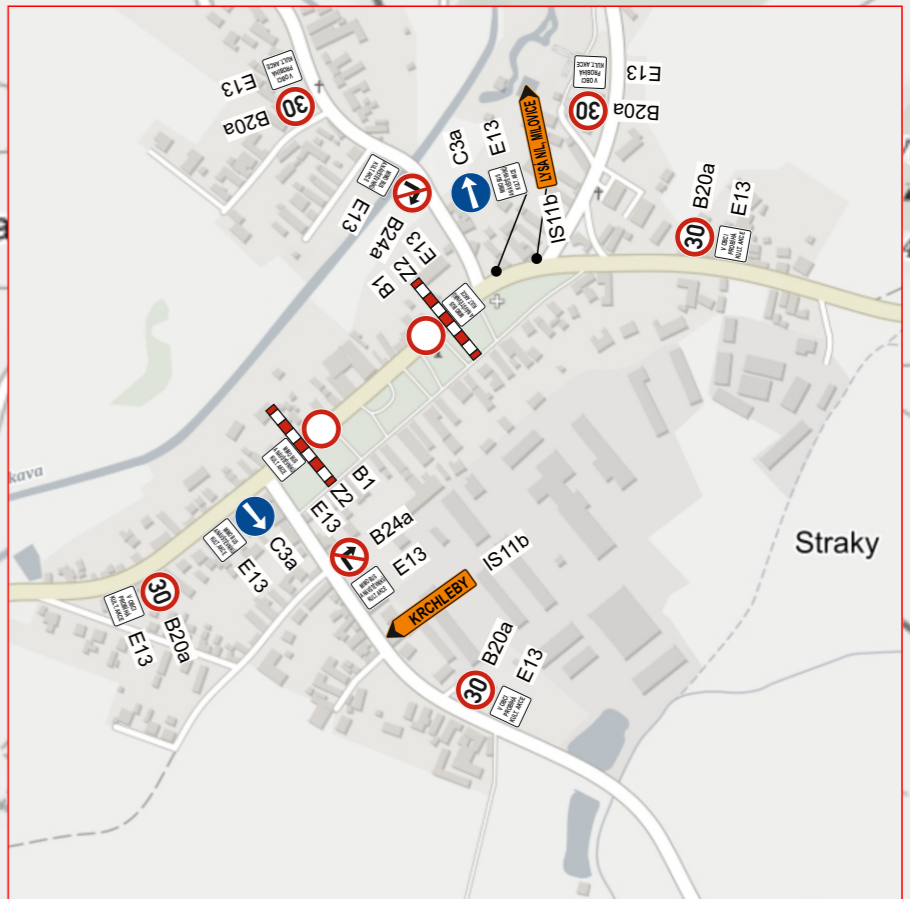

Zodpovědná osoba: Tomáš Březina	Vypracoval: Bc. Ondřej Šmíd	Kreslil: Bc. Ondřej Šmíd	 <b>DOPRAVNÍ ZNAČENÍ</b>
Objednatel: Obec Straky, p. Josef Štastný	<b>STRAKY</b> oslavy 700 let od první písemné zmínky		
Akce:	Návrh DIO		Měřítko:
Obsah:			Datum: 07/2019
			Účel: PSP
			Číslo výkresu:
			Paré č.: