




# NÁVRH místní úpravy provozu (MÚP)


Milovice, 5. května - IP13b+E13+VDZ

Při umístění dopravního značení musí  
být dodrženy podmínky dané  
v TP65 - DOPRAVNÍ ZNAČENÍ  
NA POZEMNÍCH KOMUNIKACÍCH II.VYDÁNÍ,  
zák.č.361/2000 Sb. v platném znění  
a zák.č. 13/1997 Sb. v platném znění.

Zodpovědná osoba: Tomáš Březina	Vypracoval: Tomáš Vydra	Kreslil: Tomáš Vydra	<b>SEDOZ</b> DOPRAVNÍ ZNAČENÍ
Objednatel: MěÚ Milovice			
Akce: Milovice, 5. května - IP13b+E13+VDZ			Formát: A4
			Měřitko:
			Datum: 03/2021
			Účet: MÚP
Obsah: Návrh MÚP			Číslo výkresu:
			Paré č.:

**VDZ nutno navázat na úpravy v ul. Mírová (str.3)**

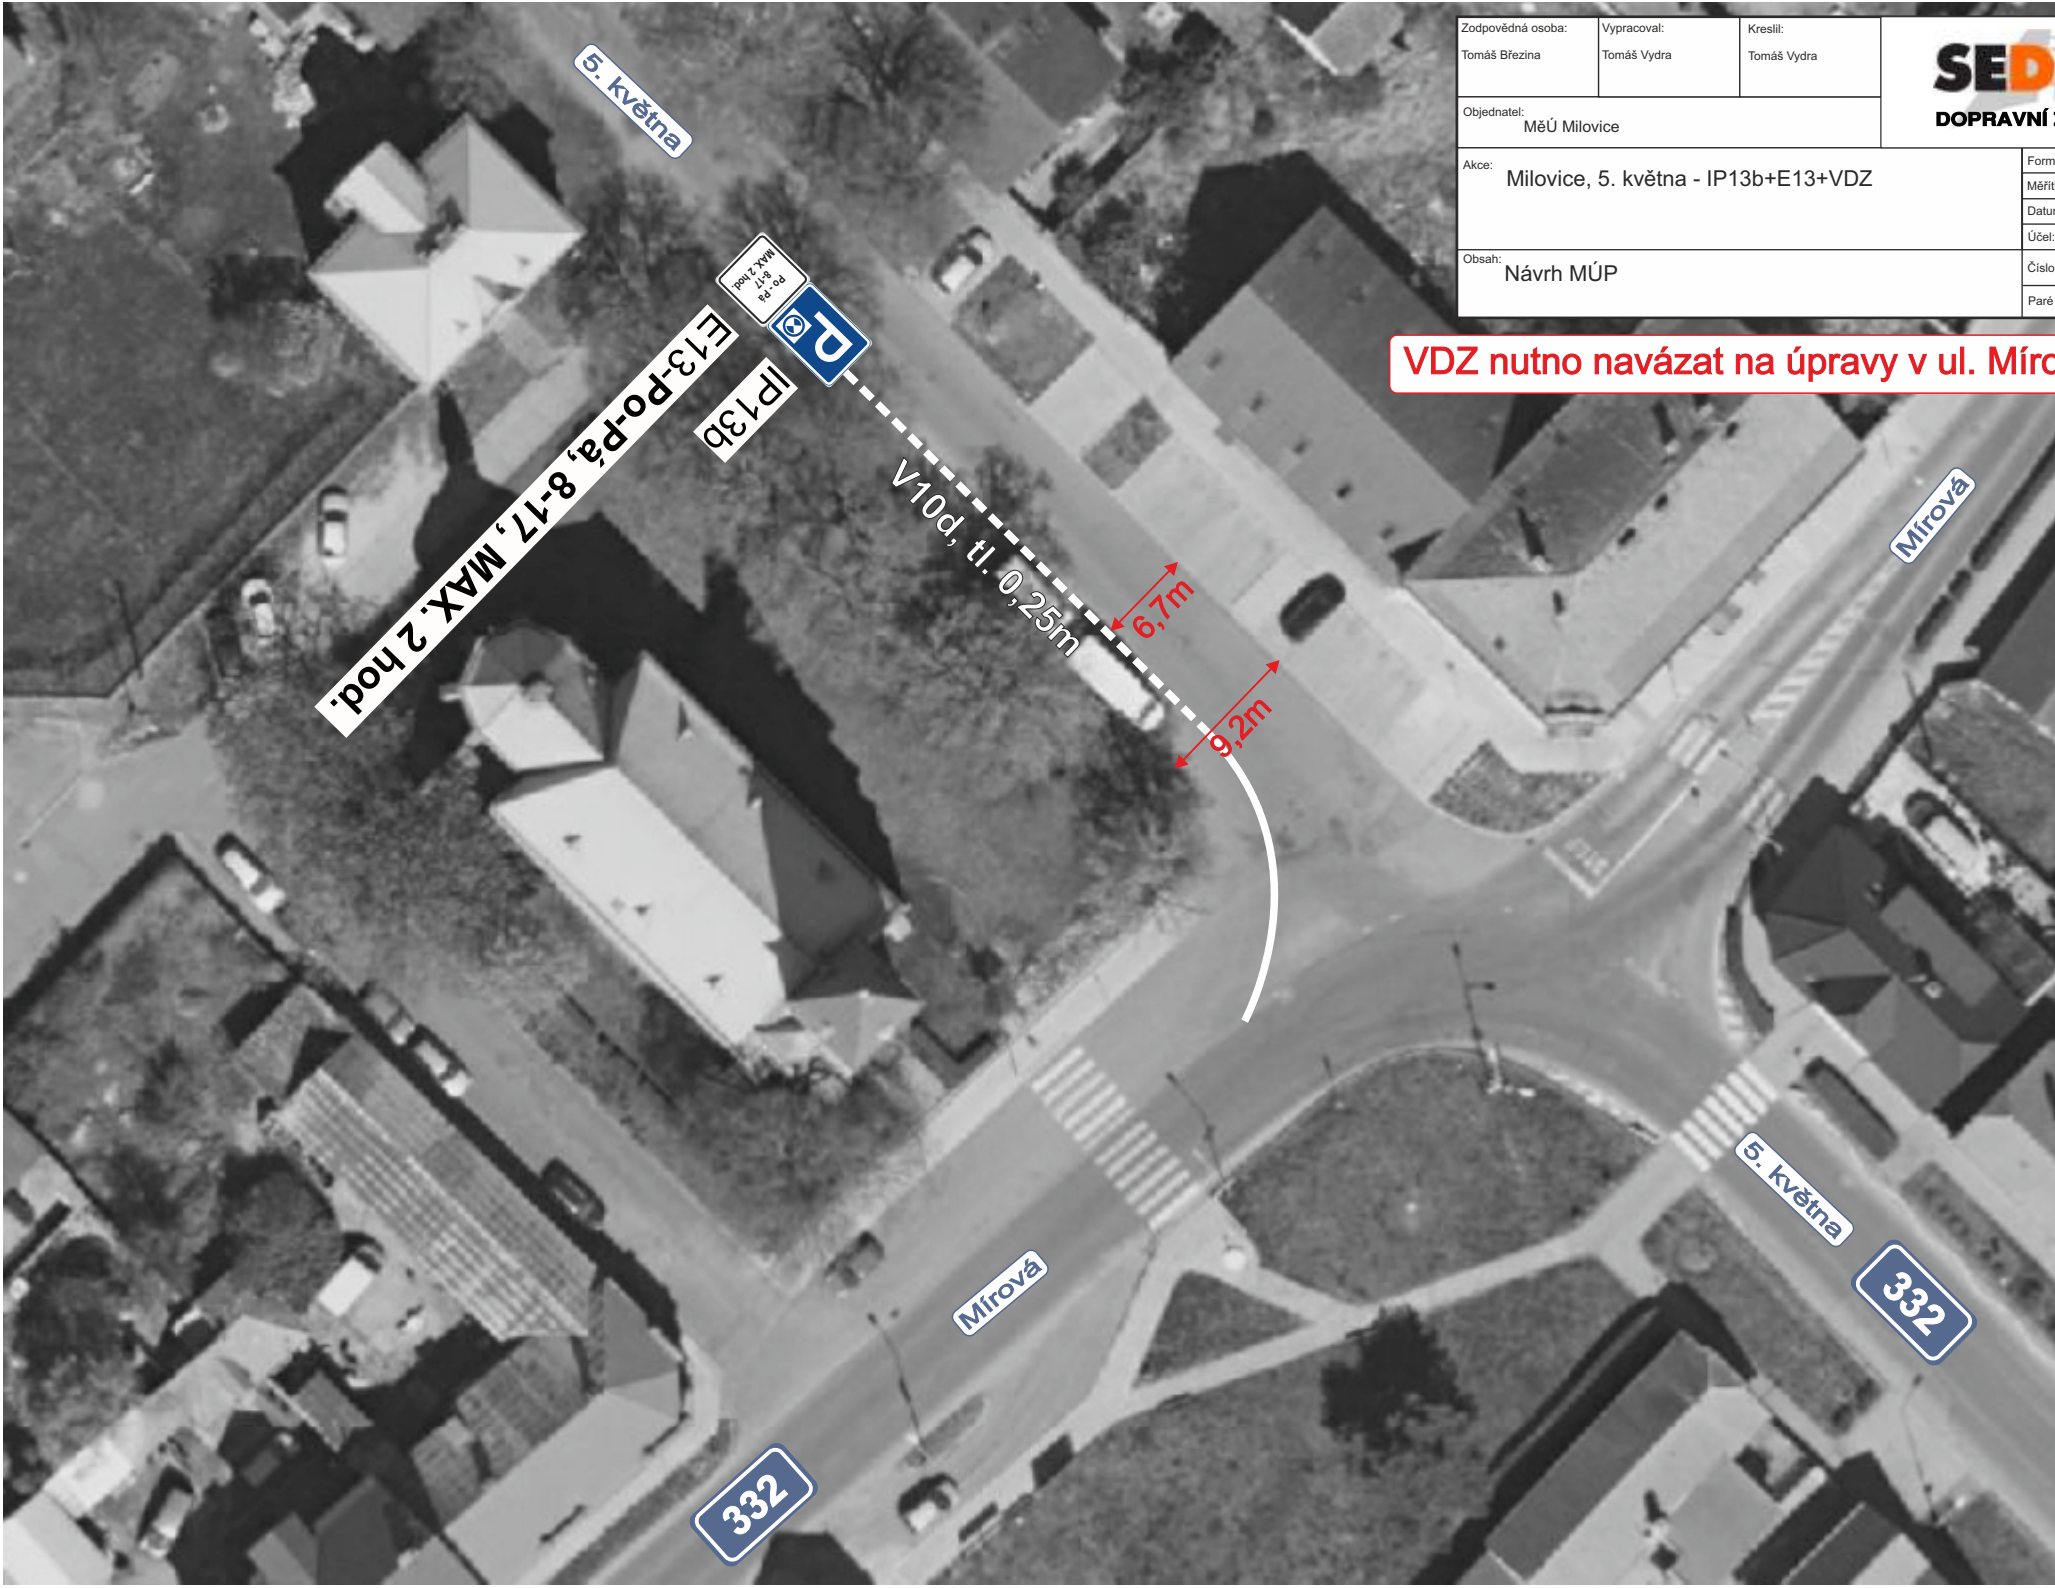

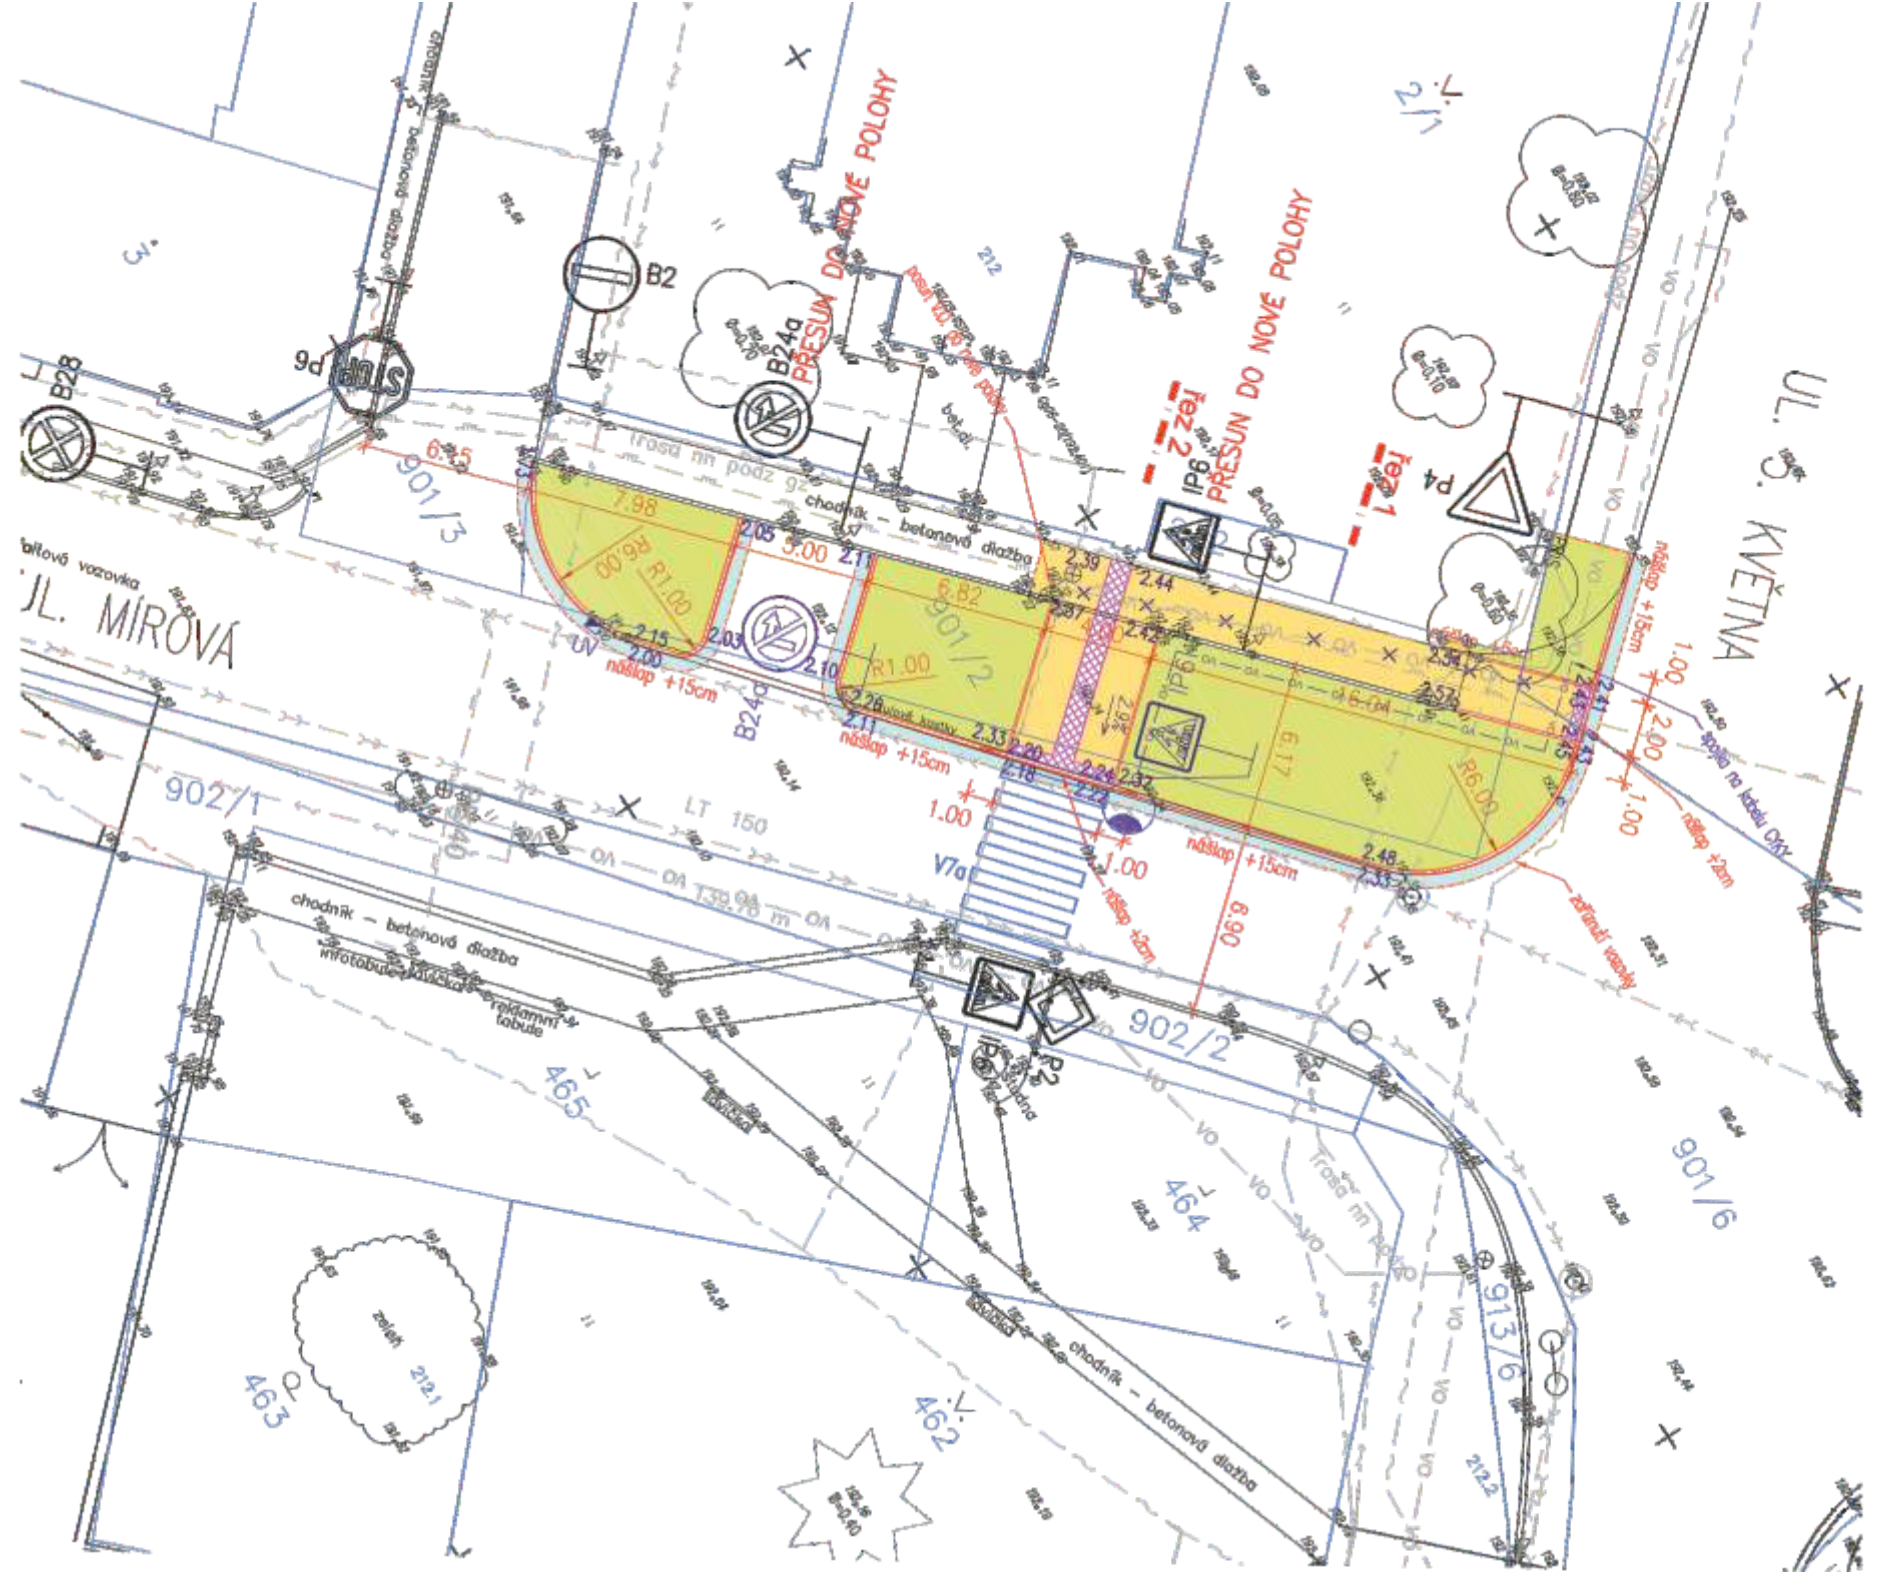

biřová vozovka  
JIL. MIROVA

UL. S. KVĚTINA

PŘESUN DO NOVE POLOHY

PŘESUN DO NOVE POLOHY

901/3

901/2

902/2

901/6

463

462

464

913/6

465

B28

B2

B24a

B24a

V7a

P2

P4

Pd

trasa m podz g

chodník - betonová dlažba  
výřezová dlažba  
reklamní tabule

chodník - betonová dlažba

chodník - betonová dlažba

nášlap +15cm

nášlap +15cm

nášlap +15cm

nášlap +2cm

zřítoucí vozovka

6.4.5

7.98

2.05

3.00

2.1

2.15

2.00

2.10

2.10

2.10

2.10

7.98

6.82

2.33

2.20

2.24

2.32


























































































































































































