




ZMĚNA Č. 3 ÚZEMNÍHO PLÁNU STARÁ LYSÁ

2.3 Koordinační výkres 1:5 000

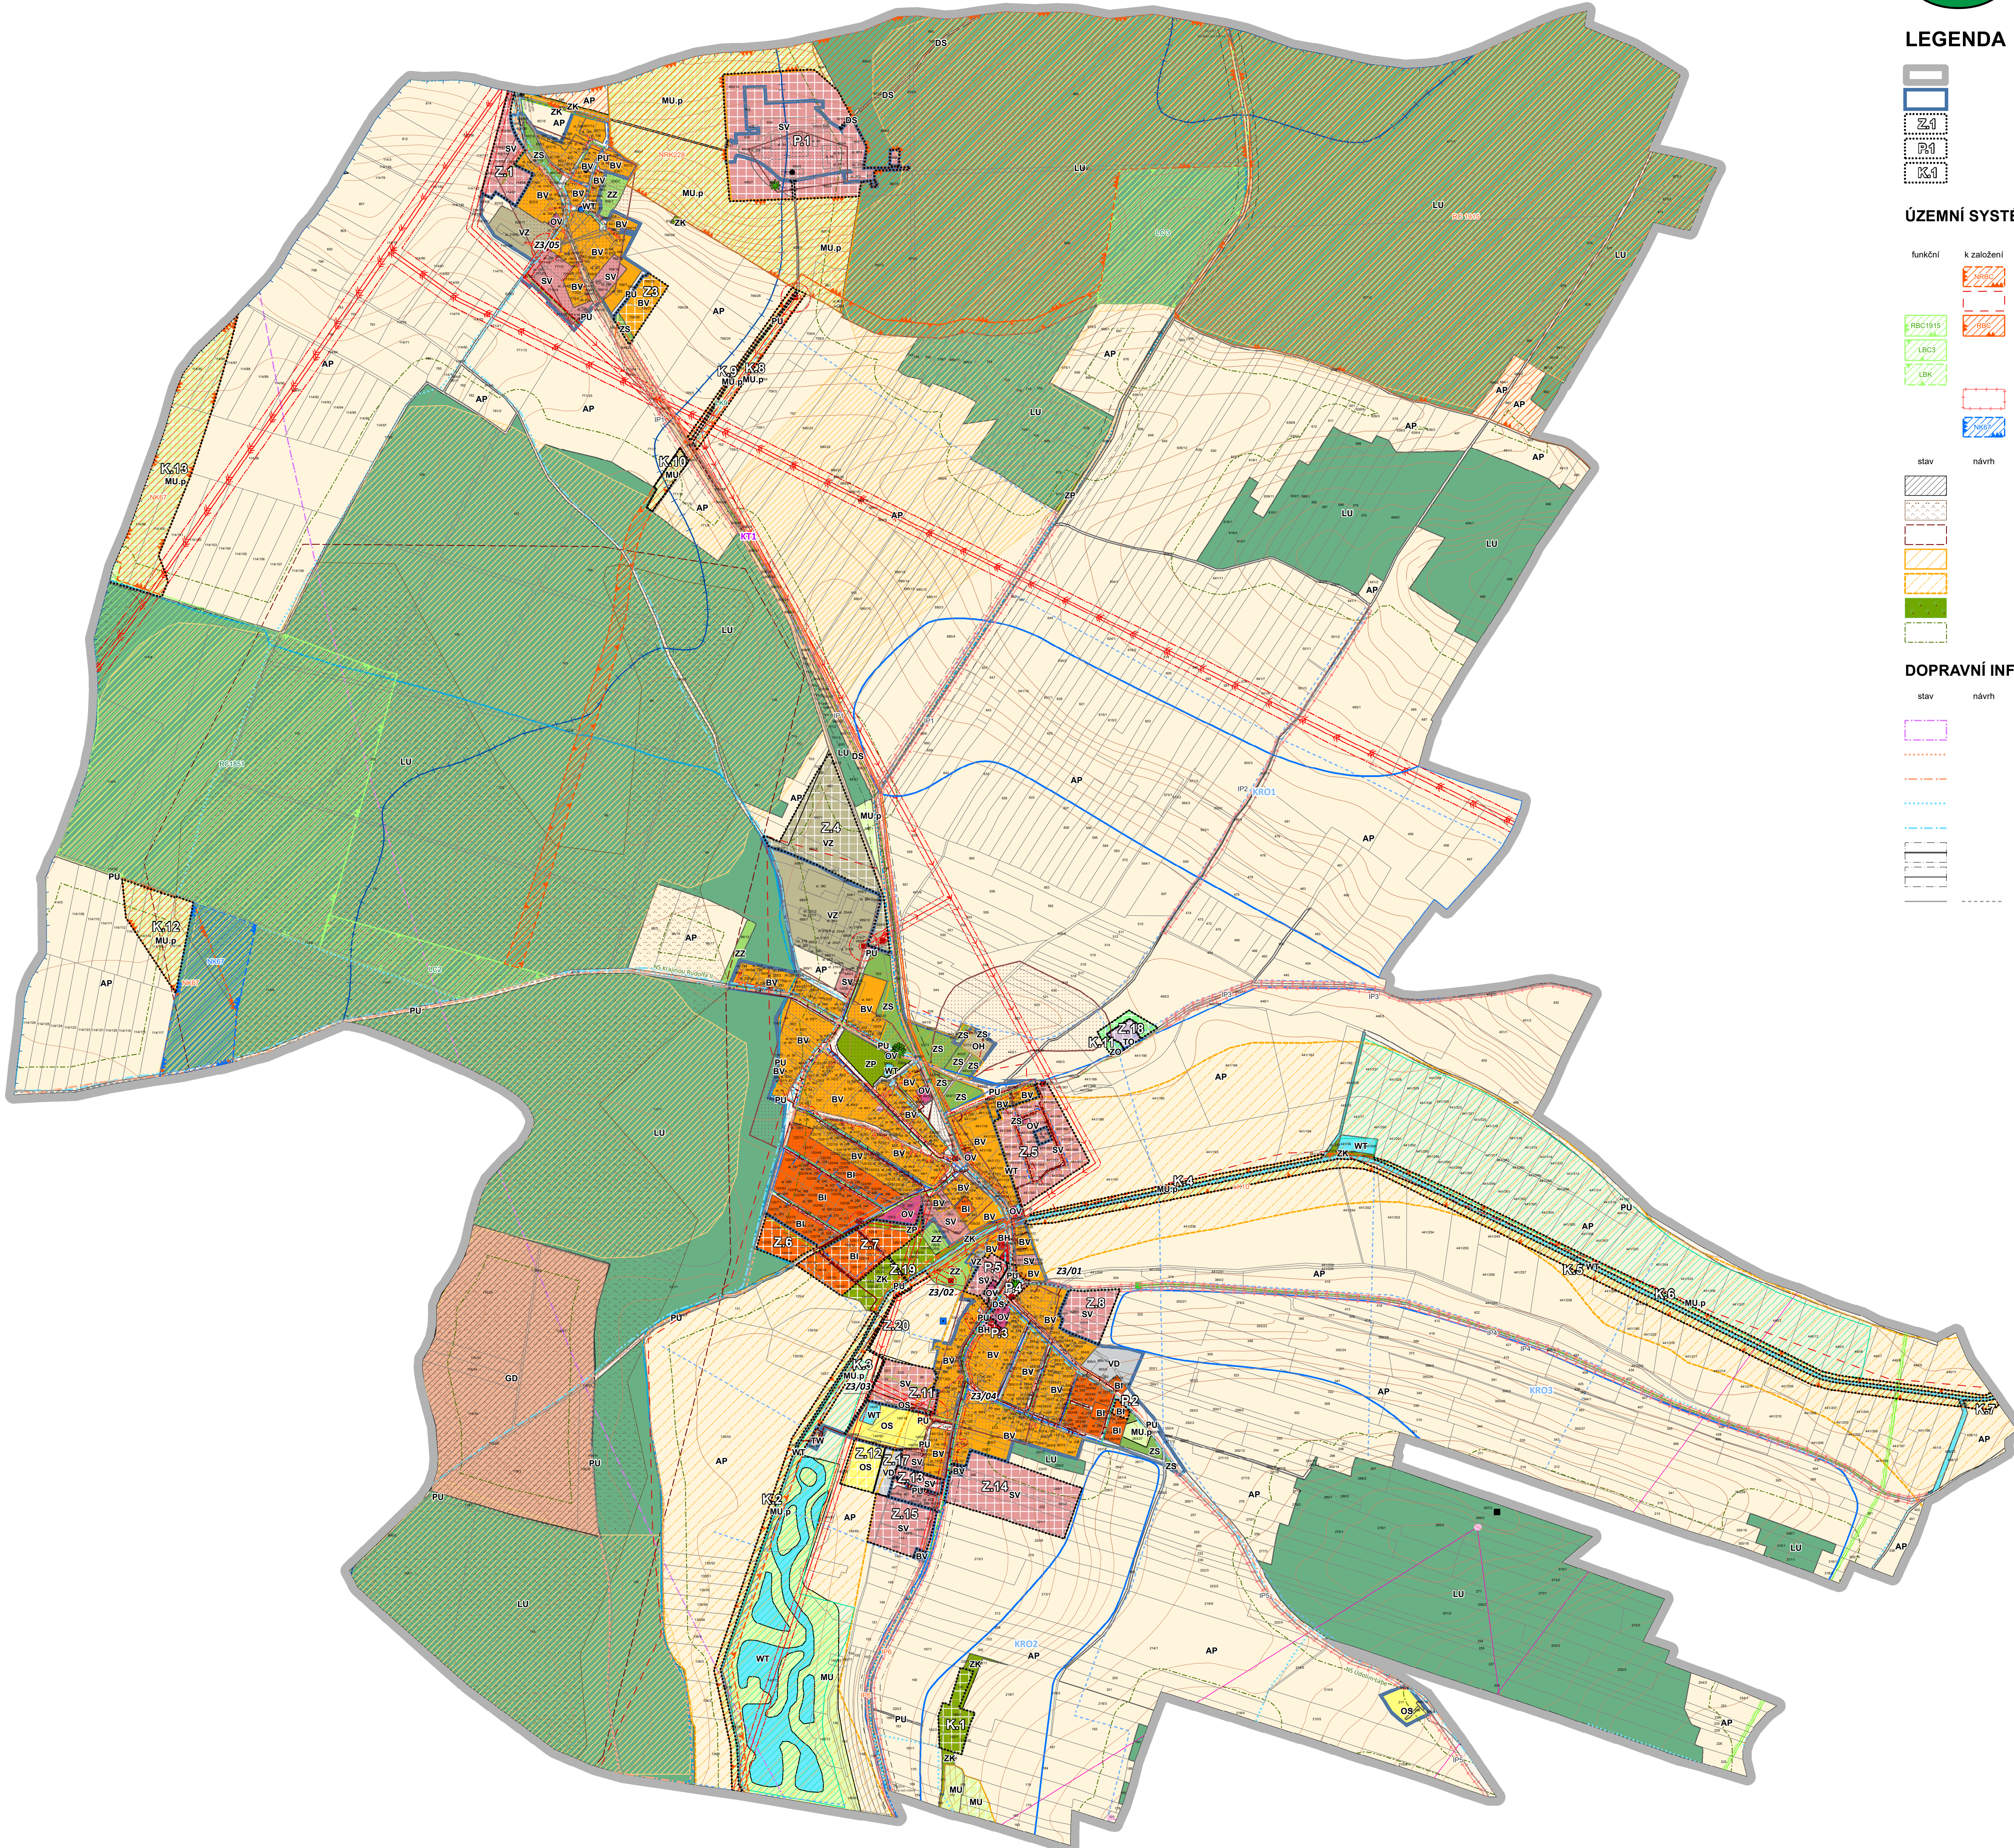

LEGENDA

- HRANICE ŘEŠENÉHO ÚZEMÍ
- HRANICE ZASTAVĚNÉHO ÚZEMÍ
- HRANICE ZASTAVITELNÝCH PLOCH
- HRANICE PLOCH PŘÁSTAVBY
- HRANICE PLOCH ZMĚN V KRAJINĚ

ÚZEMNÍ SYSTÉM EKOLOGICKÉ STABILITY

- funkční**
 - REC1916
 - LBC1
 - OK
- zastavení**
 - NADREGIONÁLNÍ BIODIVOR
 - OCHRANNÁ ZONA NADREGIONÁLNÍHO BIODIVORU
 - REGIONÁLNÍ BIOCENTRUM
 - LOKÁLNÍ BIOCENTRUM
 - LOKÁLNÍ BIODIVOR
 - INTERAKČNÍ PRVEK
 - NADREGIONÁLNÍ BIODIVOR DLE PROBÍHAJÍCÍ AKTUALIZACE Č.3 ŽUR SK
- stav**
 - Dobývací prostor
 - Ložisko štěrku
 - Chráněné ložiskové území
 - Významný krajinný prvek registrovaný
 - Významný krajinný prvek - ostatní niva
 - Les zvláštního určení
 - Vzdálenost 50m od lesa

DOPRAVNÍ INFRASTRUKTURA

- stav**
 - Ochranné hukové pásmo letiště
 - Cyklostezka
 - Cyklotrasa
 - Turistická stezka
 - Turistická trasa
 - Silnice II. třídy s ochranným pásmem
 - Silnice III. třídy s ochranným pásmem
 - Místní a obslužná komunikace
- návrh**
 - Ochranné hukové pásmo letiště
 - Cyklostezka
 - Cyklotrasa
 - Turistická stezka
 - Turistická trasa
 - Silnice II. třídy s ochranným pásmem
 - Silnice III. třídy s ochranným pásmem
 - Místní a obslužná komunikace

PLOCHY S ROZDÍLNÝM ZPŮSOBEM VYUŽITÍ

- stav**
 - BV
 - BI
 - BI1
 - OH
 - OS
 - OH
 - OS
 - PU
 - PU
 - ZP
 - ZZ
 - ZS
 - ZS
 - ZK
 - ZK
 - SV
 - SV
 - DS
 - DS
 - TD
 - TD
 - VD
 - VD
 - VZ
 - VZ
 - WT
 - WT
 - AP
 - AP
 - LU
 - LU
 - MU
 - MU.p
 - MU.p
 - GD
 - GD
- návrh**
 - BV
 - BI
 - BI1
 - OH
 - OS
 - OH
 - OS
 - PU
 - PU
 - ZP
 - ZZ
 - ZS
 - ZS
 - ZK
 - ZK
 - SV
 - SV
 - DS
 - DS
 - TD
 - TD
 - VD
 - VD
 - VZ
 - VZ
 - WT
 - WT
 - AP
 - AP
 - LU
 - LU
 - MU
 - MU.p
 - MU.p
 - GD
 - GD

- bydlení venkovské
- bydlení individuální
- bydlení hromadné
- občanské vybavení - veřejné
- občanské vybavení - sport
- občanské vybavení - mládež
- veřejná prostranství všeobecná
- zeleň - parky a parkové upravené plochy
- zeleň - zahrady a sady
- zeleň ochranná a izolační
- zeleň sídelní ostatní
- zeleň krajinná
- smíšené obytné venkovské
- doprava silniční
- vodní hospodářství
- nakládání s odpady
- výroba drobná a služby
- výroba zemědělská a lesnická
- vodní a vodních točů
- poje a švale travní porosty
- lesní všeobecné
- smíšené nezastavěného území všeobecné
- smíšené nezastavěného území přírodní priority
- težba nerostů - dobývání a úprava

TECHNICKÁ INFRASTRUKTURA

- stav**
 - Trafostanice s ochranným pásmem
 - Elektrické vedení NN
 - Elektrické vedení velmi vysokého napětí s ochranným pásmem
 - Elektrické vedení vysokého napětí s ochranným pásmem
 - Regulační stanice VTL/STL
 - VTL plynovod s bezpečnostním pásmem
 - STL plynovod
 - Vysílač pro mobilní síť
 - Spojivé zařízení
 - Komunikační vedení s ochranným pásmem 1 m
 - Významný radiorelevo paprsek
 - Studna
 - Zdroj podzemní vody
 - Čerpací stanice
 - Hlavní vodotvorní řád
 - Koridor pro realizaci obecního vodovodu
 - Potrubí závlahové soustavy - návrh
 - Investice do půdy - plošné
 - Koridor revitalizačních opatření v krajině
 - Chráněná oblast přirozené akumulace vody
 - Ochranné pásmo vodního zdroje II. stupně
 - ČOV s ochranným pásmem
 - Kanalizace
- návrh**
 - Trafostanice s ochranným pásmem
 - Elektrické vedení NN
 - Elektrické vedení velmi vysokého napětí s ochranným pásmem
 - Elektrické vedení vysokého napětí s ochranným pásmem
 - Regulační stanice VTL/STL
 - VTL plynovod s bezpečnostním pásmem
 - STL plynovod
 - Vysílač pro mobilní síť
 - Spojivé zařízení
 - Komunikační vedení s ochranným pásmem 1 m
 - Významný radiorelevo paprsek
 - Studna
 - Zdroj podzemní vody
 - Čerpací stanice
 - Hlavní vodotvorní řád
 - Koridor pro realizaci obecního vodovodu
 - Potrubí závlahové soustavy - návrh
 - Investice do půdy - plošné
 - Koridor revitalizačních opatření v krajině
 - Chráněná oblast přirozené akumulace vody
 - Ochranné pásmo vodního zdroje II. stupně
 - ČOV s ochranným pásmem
 - Kanalizace

SEZNAM ZMĚN VE ZMĚNĚ Č.3 ÚP STARÁ LYSÁ

- Z3/01** Změna funkčního využití pro potřebu vymezení nového veřejného prostranství
- Z3/02** Změna funkčního využití převážně části pozemku p.č. 2811 a pozemků p.č. 39 a 441 v k.ú. Stará Lysá
- Z3/03** Změna funkčního využití p.č. 14006 a 21/2 v části zastavěné plochy Z11 pro potřeby rozšíření současněho sportovního v.ú. Stará Lysá
- Z3/04** Návrh místní komunikace pro napojení zastavěné plochy Z11
- Z3/05** Změna funkčního využití pozemků p.č. 917/9, 917/11, 917/10 a st.p. 415 z ploch veřejného prostranství na

Celé správní území je zájmovým územím Ministerstva obrany z hlediska povolování vyjmenovaných druhů staveb

Celé správní území obce je situováno v ochranném pásmu radiolokačního zařízení Ministerstva obrany



ZASTAVĚNÉ ÚZEMÍ BYLO VYMEZENO K 10.5.2023 ZPRACOVÁNO NA PODKLADU KATASTRÁLNÍ MAPY K 10.5.2023	
OBJEDNATEL: Obec Stará Lysá Stará Lysá 56, 289 23 Stará Lysá obec@staralysa.cz, tel.: 325 552 424	ZHOTOVITEL: ALICONS s.r.l.s. U Bulhars 1615/3, 110 00 Praha 1 alicon@alicon.cz, tel.: 242 488 234
POŘIZOVATEL: Městský úřad Lysá nad Labem Husovo nám 23, 289 22 Lysá nad Labem odbor.vsp@metolysa.cz, tel.: 325510236	
MĚŘÍTKO: 1:5 000	FAZE: Návrh Změny č. 3 ÚP Stará Lysá pro veřejné projednání
PROJEKTOVÝ ÚSTŘEDÍ: VYPRACOVANÉ: Ing. Luboš Fyřt KONTROLOVANÉ: Ing. arch. Jaroslav Štěrba SCHVĚLENÉ: Ing. arch. Jaroslav Štěrba	PROJEKTOVÝ ÚSTŘEDÍ: JANAČKA Č. PR-2023-100 CHS FORMÁT: D1x11350 DATUM: 05/2023
NÁZEV AKCE: ZMĚNA Č. 3 ÚZEMNÍHO PLÁNU STARÁ LYSÁ	
NÁZEV VÝKRESU: KOORDINAČNÍ VÝKRES	
VÝKRES Č.: 2.3	