

DETAIL SDZ E13

PRO DRŽITELE
POVOLENÍ MĚŮ



© Seznam.cz, © TopGis

© Seznam.cz, © TopGis

© Seznam.cz, © TopGis

© Seznam.cz, © TopGis


© Seznam.cz, © TopGis

© Seznam.cz, © TopGis

© Seznam.cz, © TopGis

© Seznam.cz, © TopGis

© Seznam.cz, © TopGis

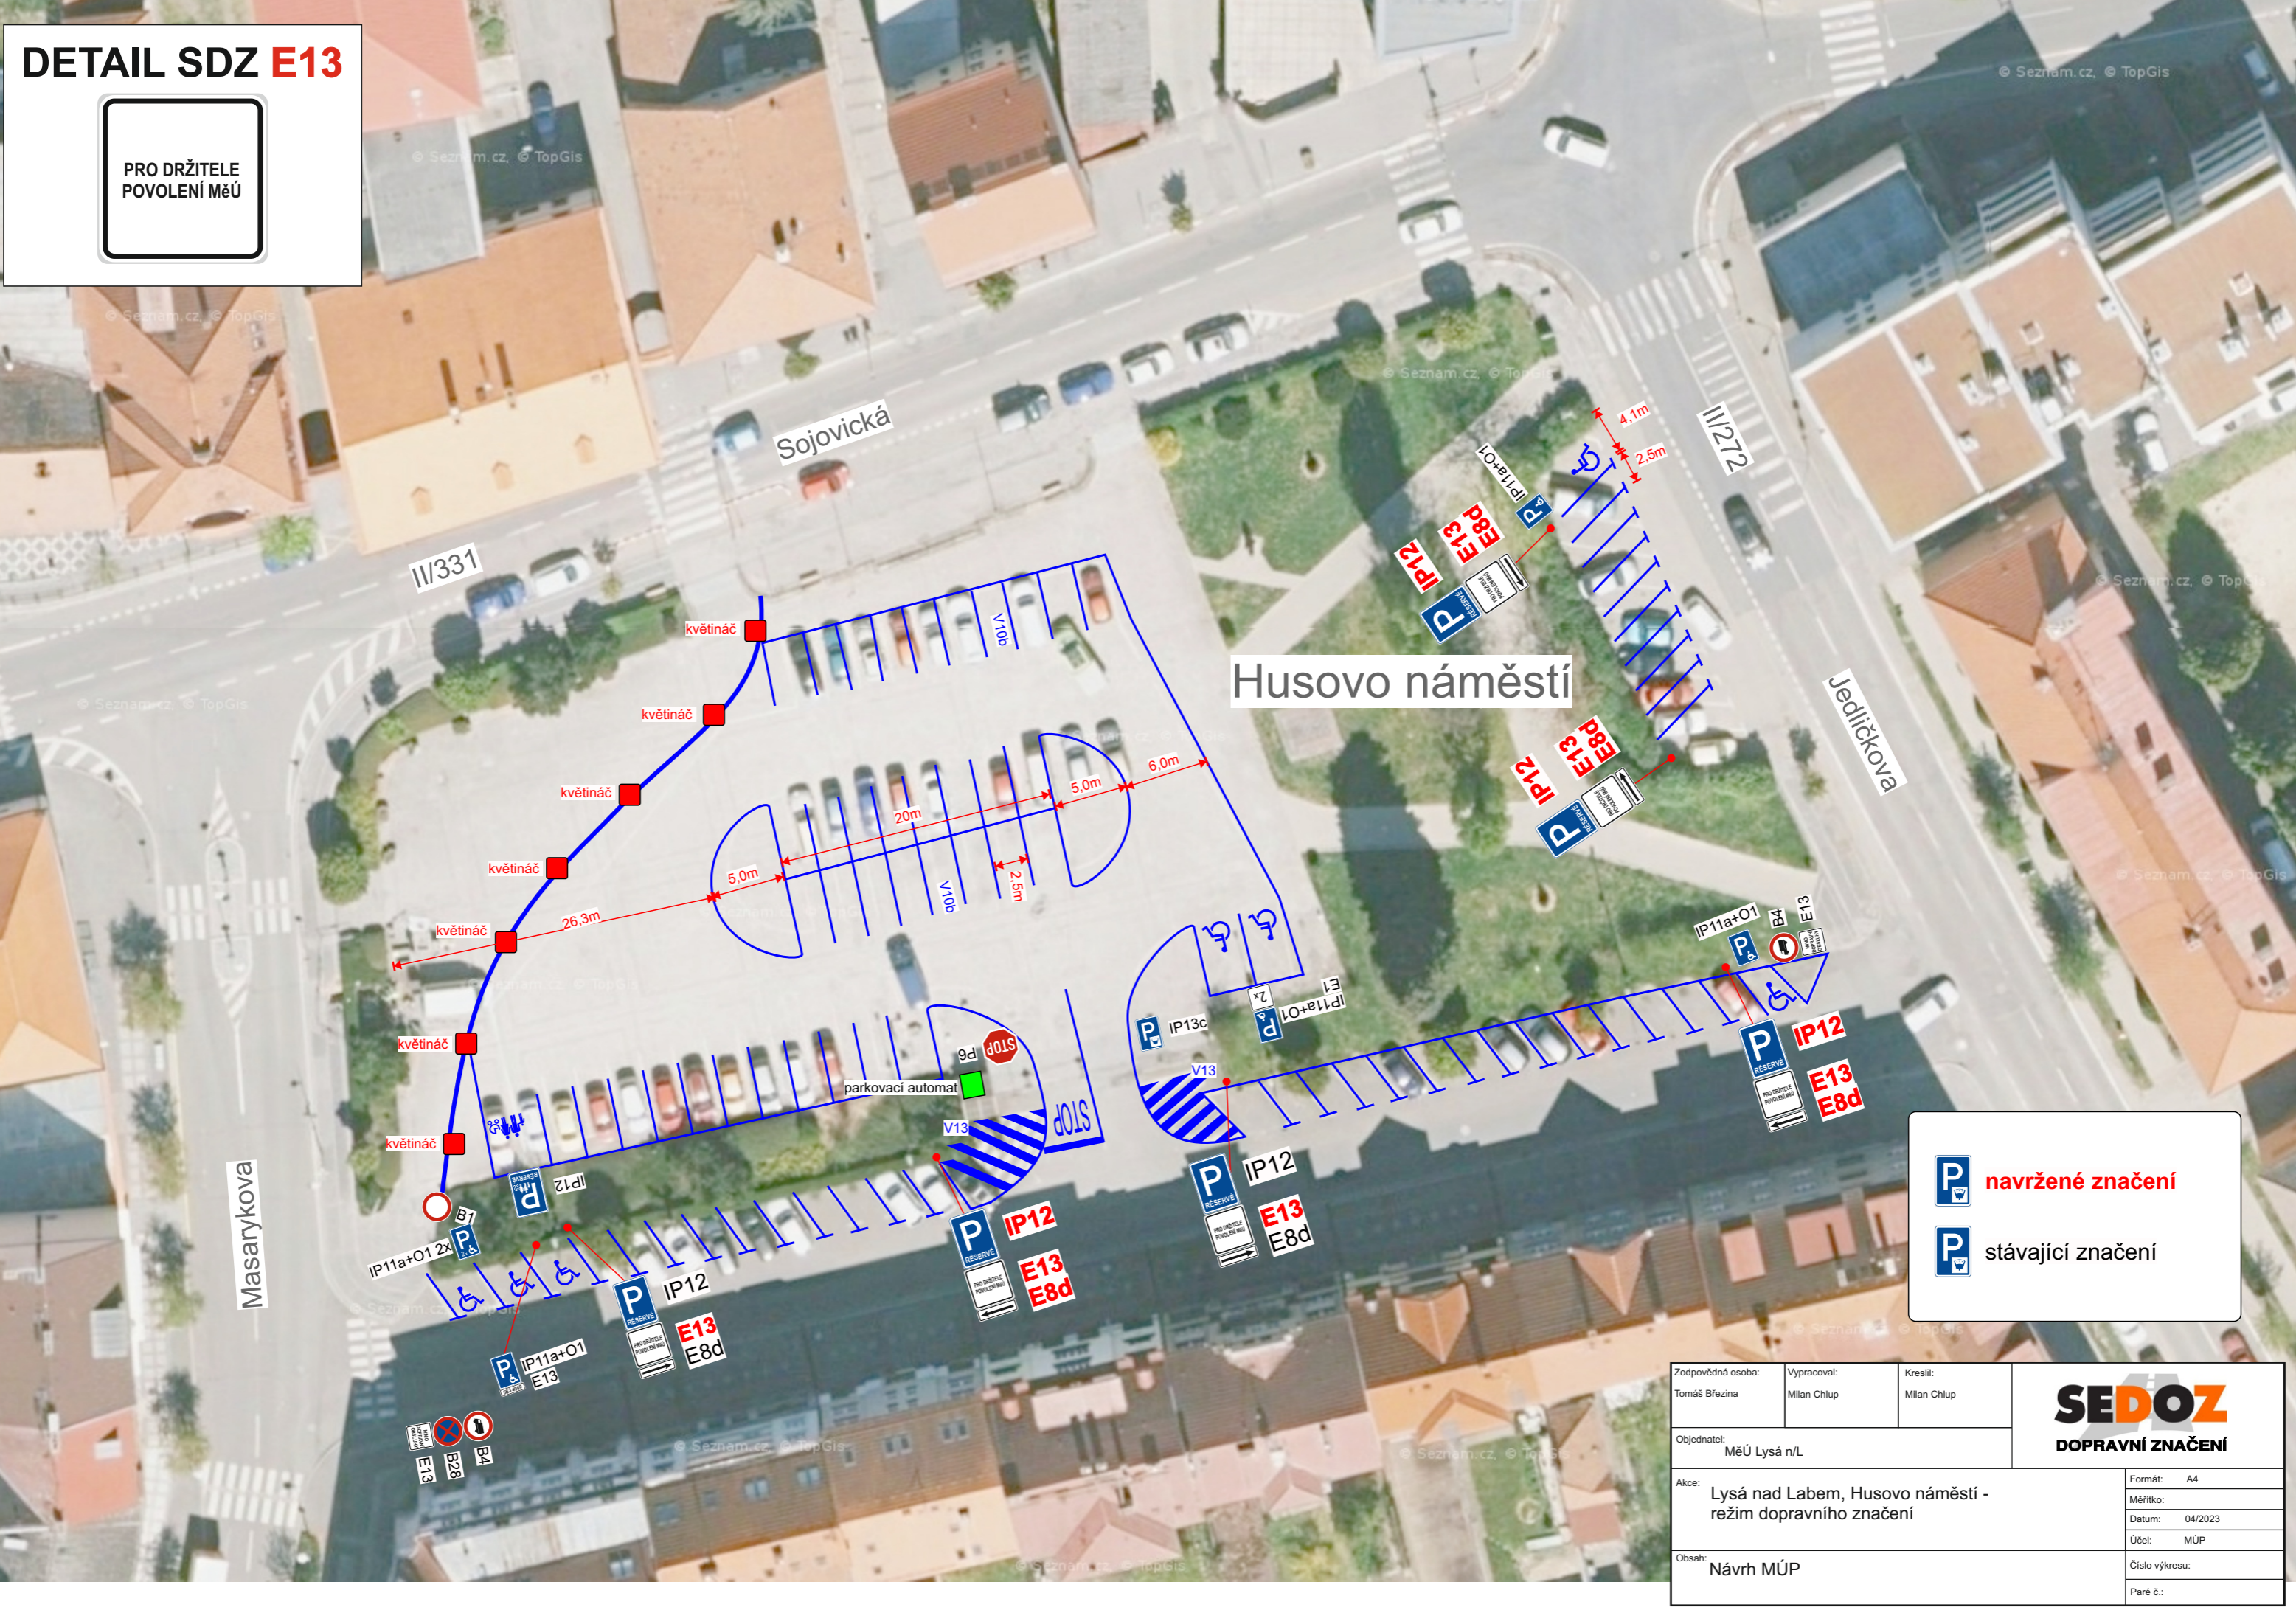

navržené značení

stávající značení

Zodpovědná osoba: Tomáš Březina	Vypracoval: Milan Chlup	Kreslil: Milan Chlup
------------------------------------	----------------------------	-------------------------

SEDOZ
DOPRAVNÍ ZNAČENÍ

Objednatel:
MĚŮ Lysá n/L

Akce:
Lysá nad Labem, Husovo náměstí -
režim dopravního značení

Formát: A4

Měřítko:

Datum: 04/2023

Účel: MÚP

Obsah:
Návrh MÚP

Číslo výkresu:

Paré č.: