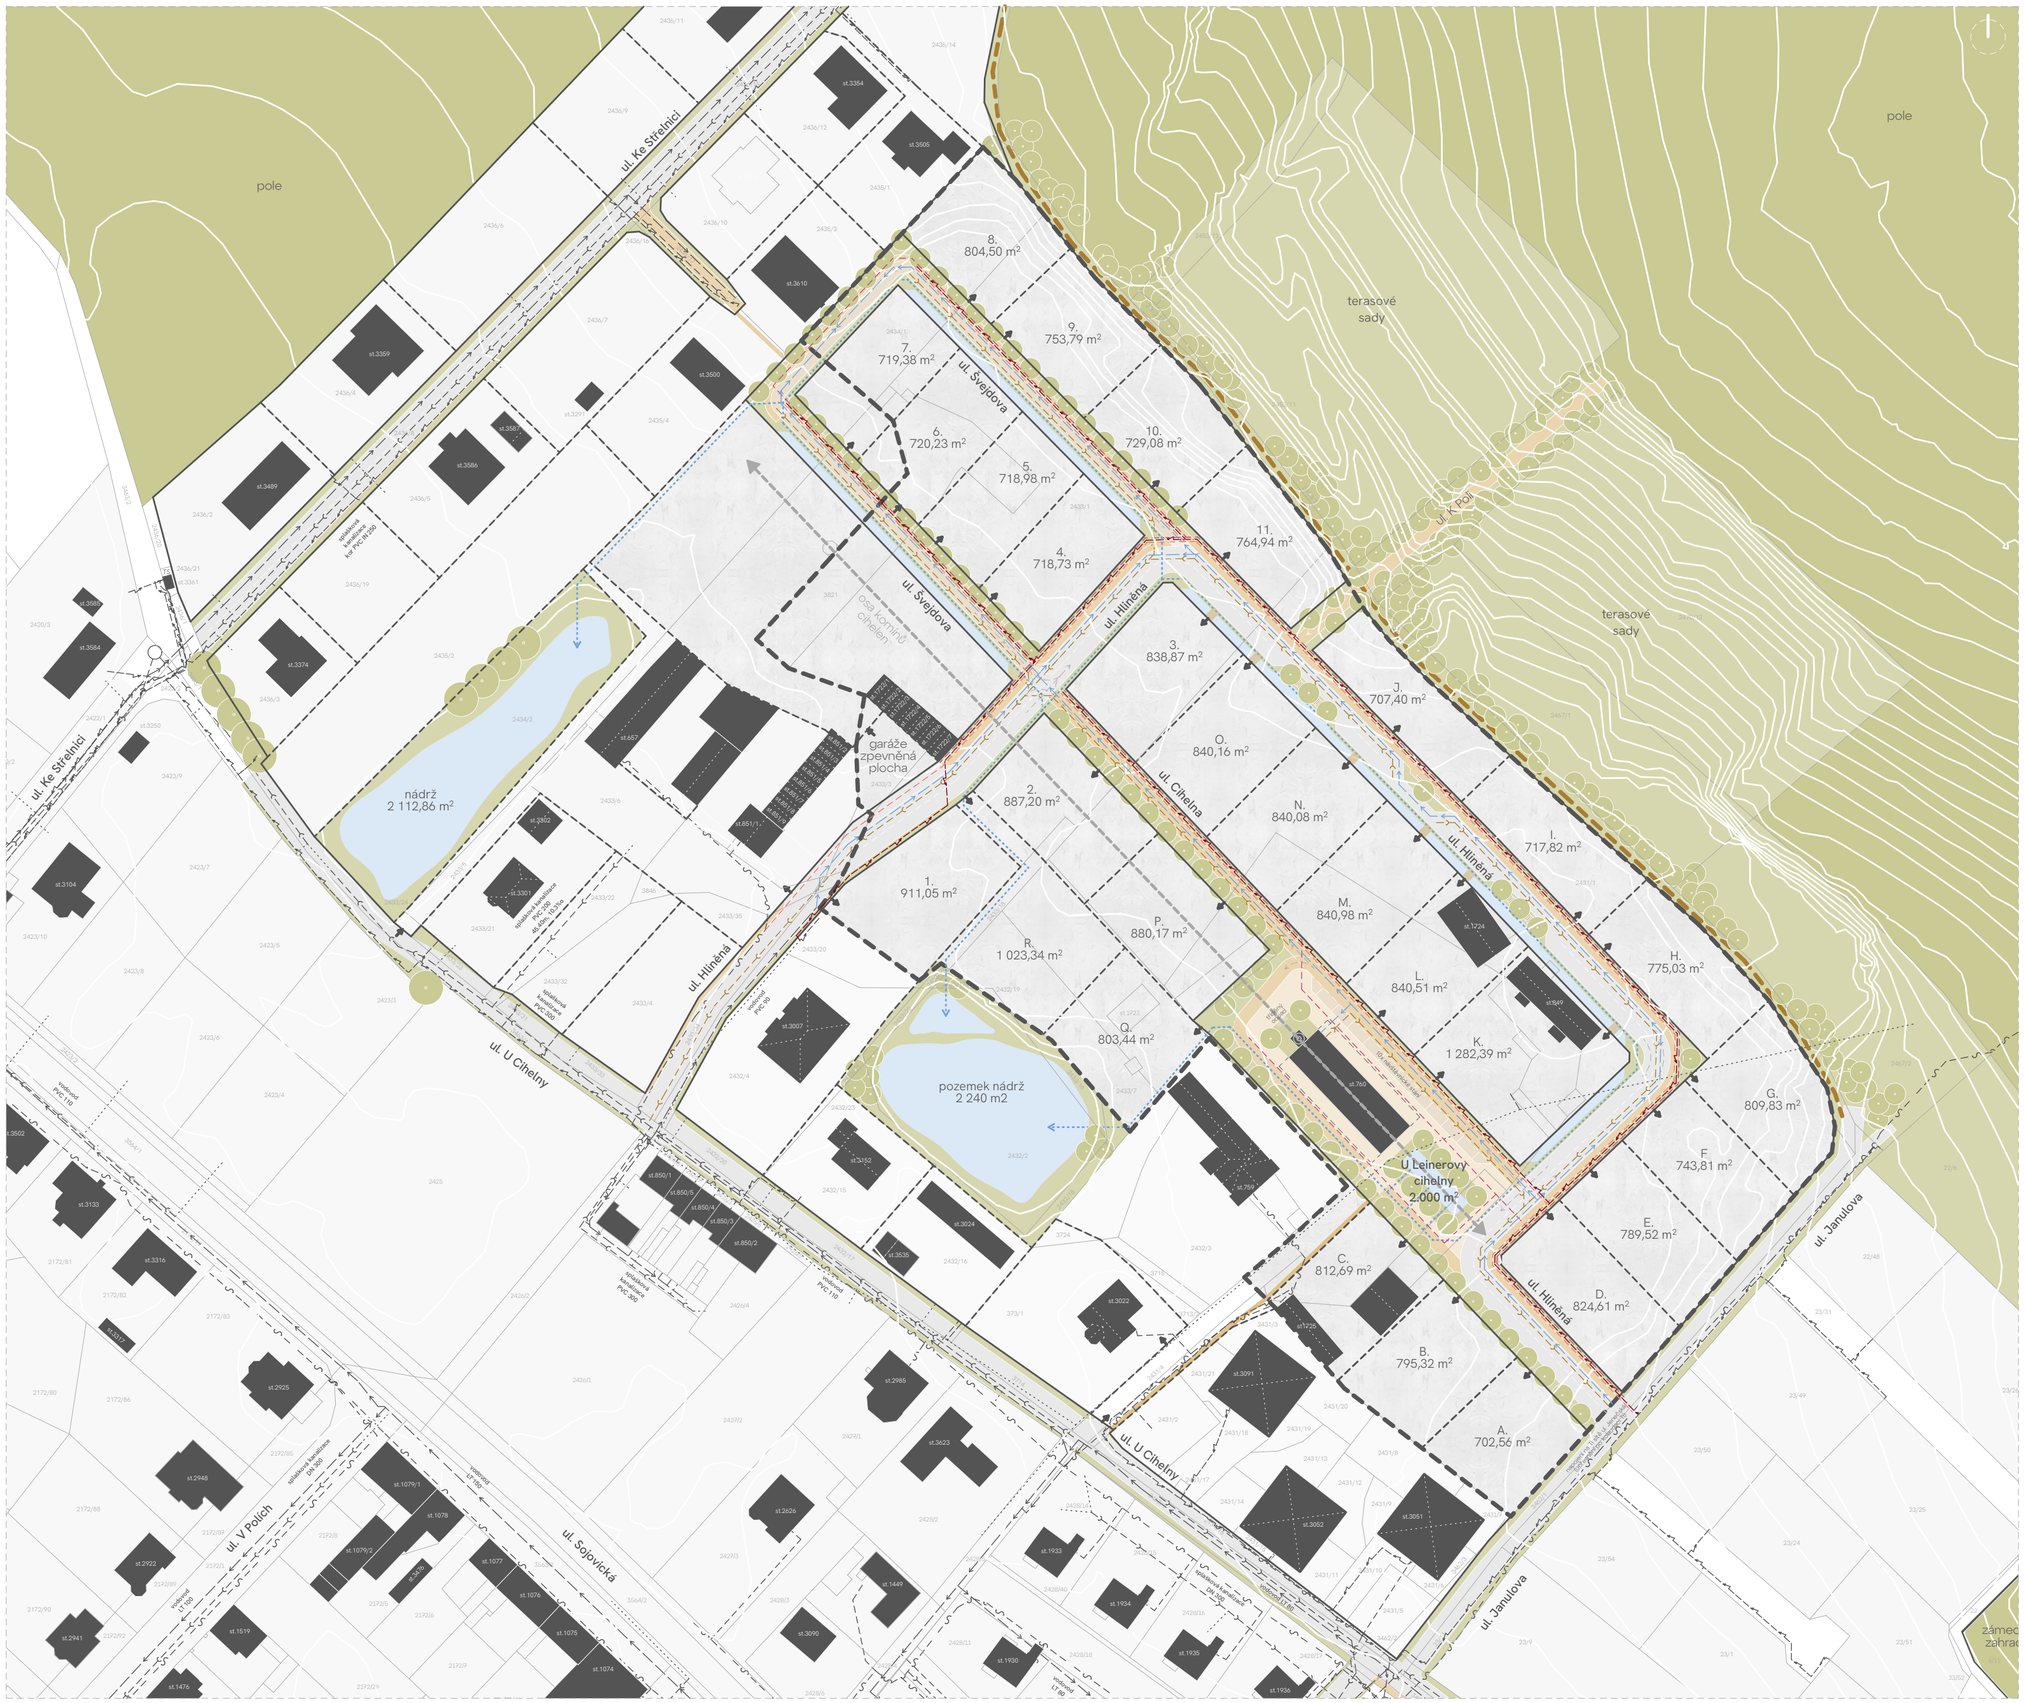

LEGENDA:

- katastrální mapa
- hranice území P41 - U Cihelny
- stávající zástavba
- vegetační plochy veřejné / soukromé
- zemědělská půda
- komunikace asfaltová
- komunikace dlážděná
- pěší komunikace
- soukromé zpevněné plochy, vjezdy
- vodní plochy, HDV
- schéma vjezdy na pozemky
- návrh parcelace
- splašková kanalizace stávající (Stavokomplet)
- vodovod stávající (Stavokomplet)
- sdělovací kabely stávající (Cetin)
- elektro NN podzemní stávající (ČEZ)
- elektro VN podzemní stávající (ČEZ)
- elektro NN nadzemní stávající (ČEZ)
- splašková kanalizace návrh
- vodovod návrh
- sdělovací kabely návrh
- elektro NN podzemní návrh
- veřejné osvětlení návrh

POZNÁMKY SÍTĚ TI:

SK	splašková kanalizace DN 300, ochranné pásmo 1.5m min. krytí chodník 1.0m / silnice 1.8m
VD	vodvod DN 90, min. krytí chodník 1.5m / silnice 1.5m ochranné pásmo 1.5m
SK	sdělovací kabely, min. krytí chodník 0.4m / silnice 0.9m
EL	elektrovod nn, min. krytí chodník 0.35m / silnice 1.0m ochranné pásmo 1.0m

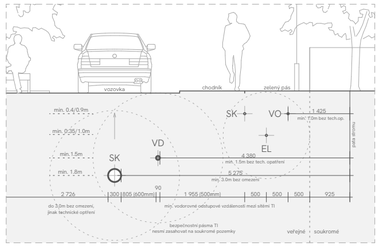

změny / doplnění PD:

A	08/2023	koncepce ÚS
B	09/.2023	aktualizace dle projednání
C	11/2023	aktualizace po zasedání komise pro výstavbu
D	12/2023	čistopis ÚS

2308:
ÚS LYSÁ NAD LABEM
P41 - U Cihelny

k.ú. Lysá nad Labem [773778]
Městský úřad Lysá nad Labem,
odbor výstavby a životního prostředí - Ing. Markéta Kučerová

INVESTOR:
Veronika Kolářská

ZODPOVĚDNÝ PROJEKTANT:
Ing. arch. Ondřej Vojtíšek

VYPRACOVAL:
Ing. arch. Klára Schmiedová

STUPEŇ PD:
ÚZEMNÍ STUDIE

AUTORIZACE - RAZÍTKO - PODPIS: ČÍSLO PARÉ:

VAAU

DATUM: 2023|08
MĚŘÍTKO: 1:1000 (a2)

VÝKRES: VEŘ. INFRASTRUKTURA
ČÍSLO VÝKRESU: D.5