


SITUACE - ÚSEK 3, 4, 20  
M 1:250

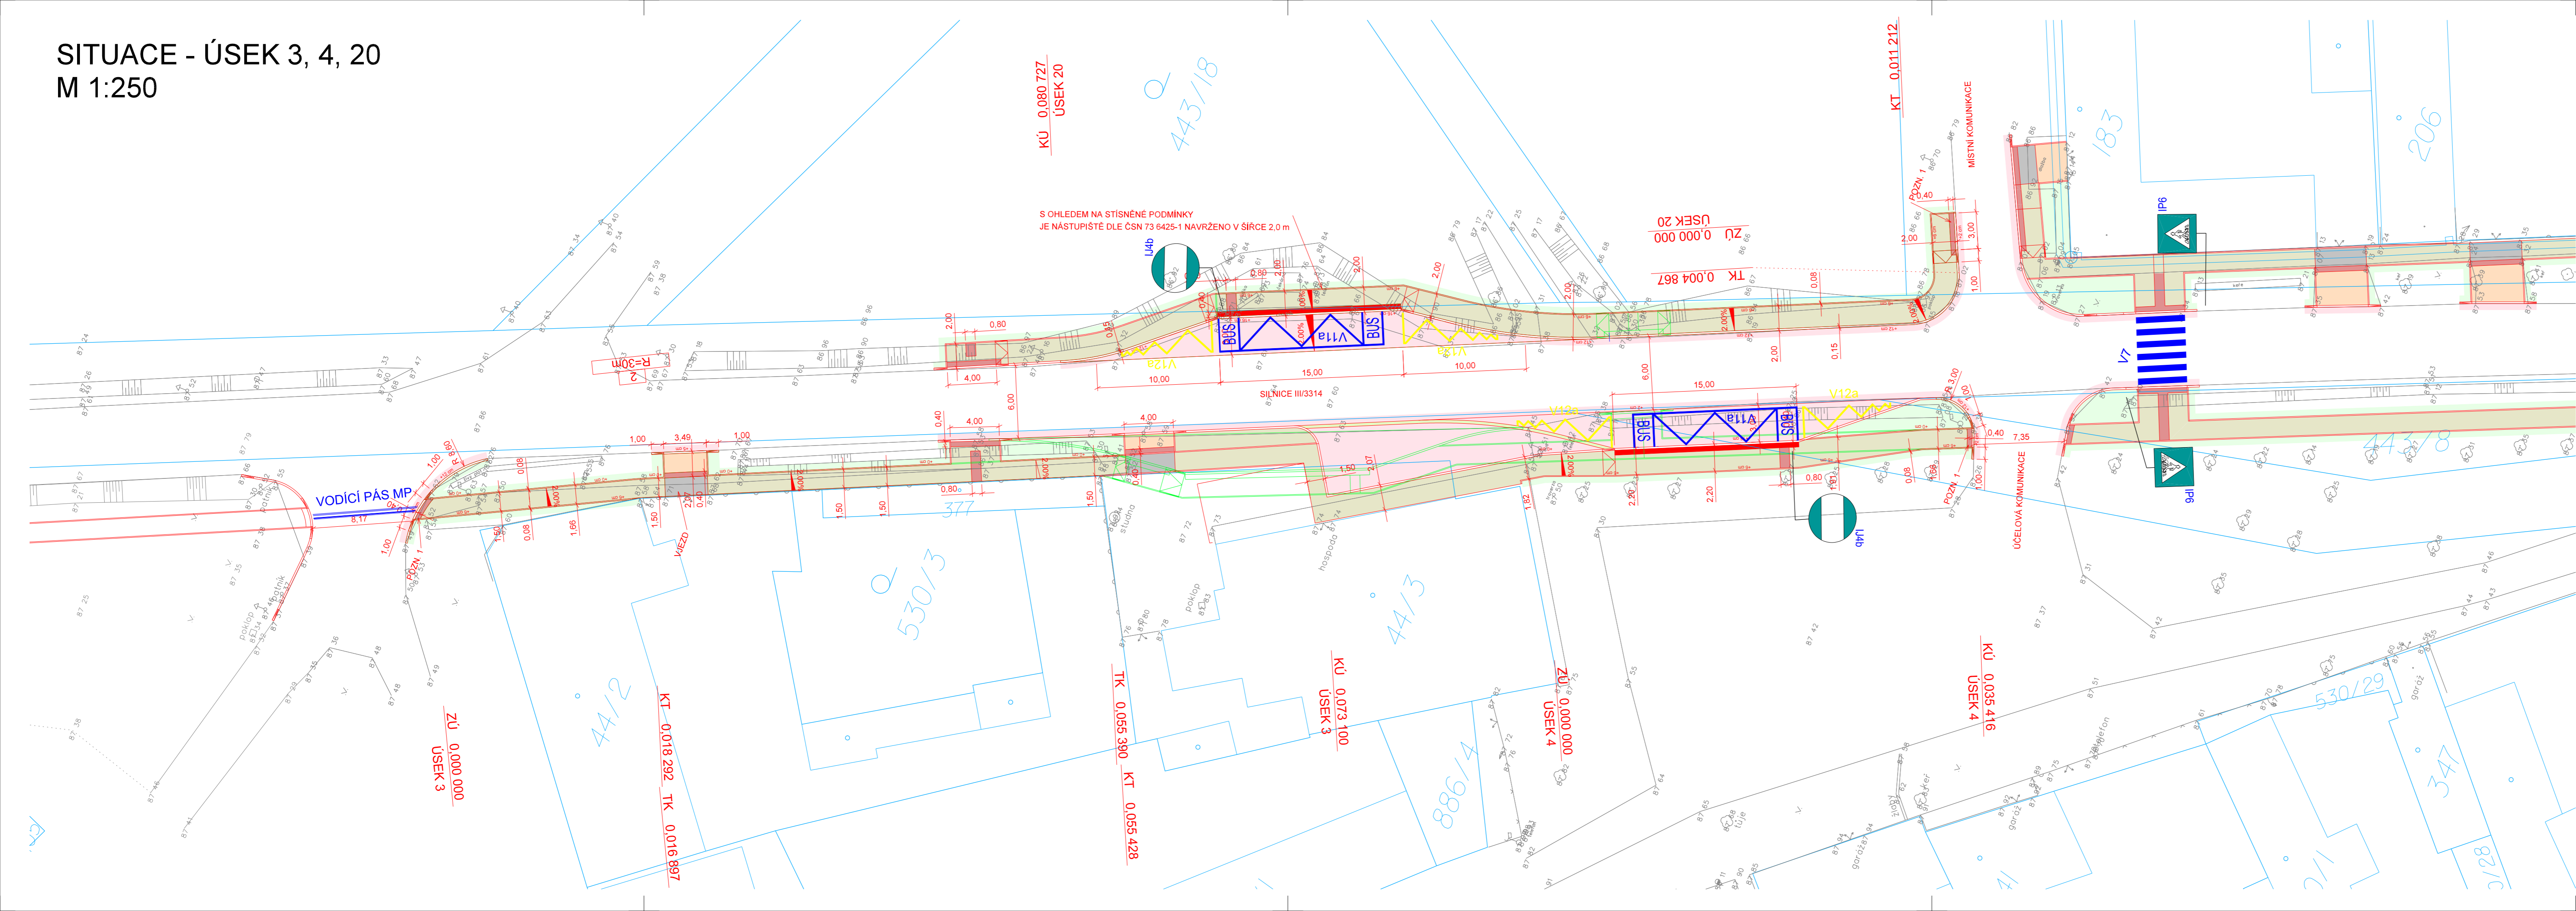

- LEGENDA:**
- PLOCHY:**
- KOMUNIKACE - ASFALTOVÝ BETON
  - CHODNÍK - DLAŽBA BETONOVÁ
  - ÚPRAVA OKOLNÍHO POZEMKU
  - BEZBARIÉROVÉ ÚPRAVY
  - KONTRASTNÍ PÁS AUTOBUSOVÉ ZASTÁVKY - NEHMATNÝ
  - VJEZD - DLAŽBA ZATRAVŇOVACÍ
  - VJEZD - DLAŽBA BETONOVÁ
  - BETONOVÁ PŘÍDLAŽBA ŠÍŘKY 250 MM
- OSTATNÍ:**
- STAVEBNÍ ÚPRAVY
  - ZAMĚŘENÍ
  - KATASTRÁLNÍ MAPA
  - POVOLENÉ STAVEBNÍ ÚPRAVY
  - VDZ - BÍLÁ BARVA
  - VDZ - ŽLUTÁ BARVA
  - IP6
  - SDZ

POZN. 1:  
Z DŮVODU STAVEBNĚ TECHNICKÝCH PODMÍNEK NENÍ MOŽNÉ OSAZENÍ SIGNALNÍHO PÁSU  
(DLE ČSN 73 6110 - Z1 - NELZE MÍSTO PRO PŘECHÁZENÍ POUŽÍVAT PRO OSOBY SE ZRAK. POSTIŽENÍM ZA BEZPEČNĚ)

<b>ZPRACOVATEL:</b>		<b>AUTORIZACE:</b>	
<b>IPOKa</b> inženýrská, projekční a obchodní kancelář		IPOKa, s.r.o. Blanky Waleské 558 Cermnice 281 02 IČ: 07837071 tel.: +420 777 892 204 E-mail: info@ipoka.cz	
OBJEDNATEL	OBEC STARÁ LYSÁ STARÁ LYSÁ 56, 289 26 STARÁ LYSÁ	ÚČEL	ZSPD
ODPOVĚDNÝ PROJEKTANT STAVBY	NAVRHL, VYPRACOVAL	DATUM	08/2023
BC. JAN TOUŠ	BC. JAN TOUŠ	MĚŘITKO	1:250
KRAJ: STŘEDOČESKÝ	KATASTRÁLNÍ ÚZEMÍ: STARÁ LYSÁ	FORMÁTY	5 x A4
<b>CHODNÍKY V OBCI STARÁ LYSÁ</b>		ČÁST	D.1.1.
ČÁST PD	STAVEBNÍ ČÁST - SO 101 CHODNÍKY	PŘÍL.	2.
NAZEV PŘÍLOHY	SITUACE - ÚSEK 3, 4, 20		