

**Milovice -**  
revitalizace lokality sídliště Balonka


# NÁVRH

## dopravně inženýrského opatření (DIO)

**SEDOZ**  
DOPRAVNÍ ZNAČENÍ

Při umístění dopravního značení musí  
být dodrženy podmínky dané  
v TP66 - OZNAČENÍ PRACOVNÍCH MÍST  
NA POZEMNÍCH KOMUNIKACÍCH III.VYDÁNÍ,  
zák.č.361/2000 Sb. v platném znění  
a zák.č. 13/1997 Sb. v platném znění.



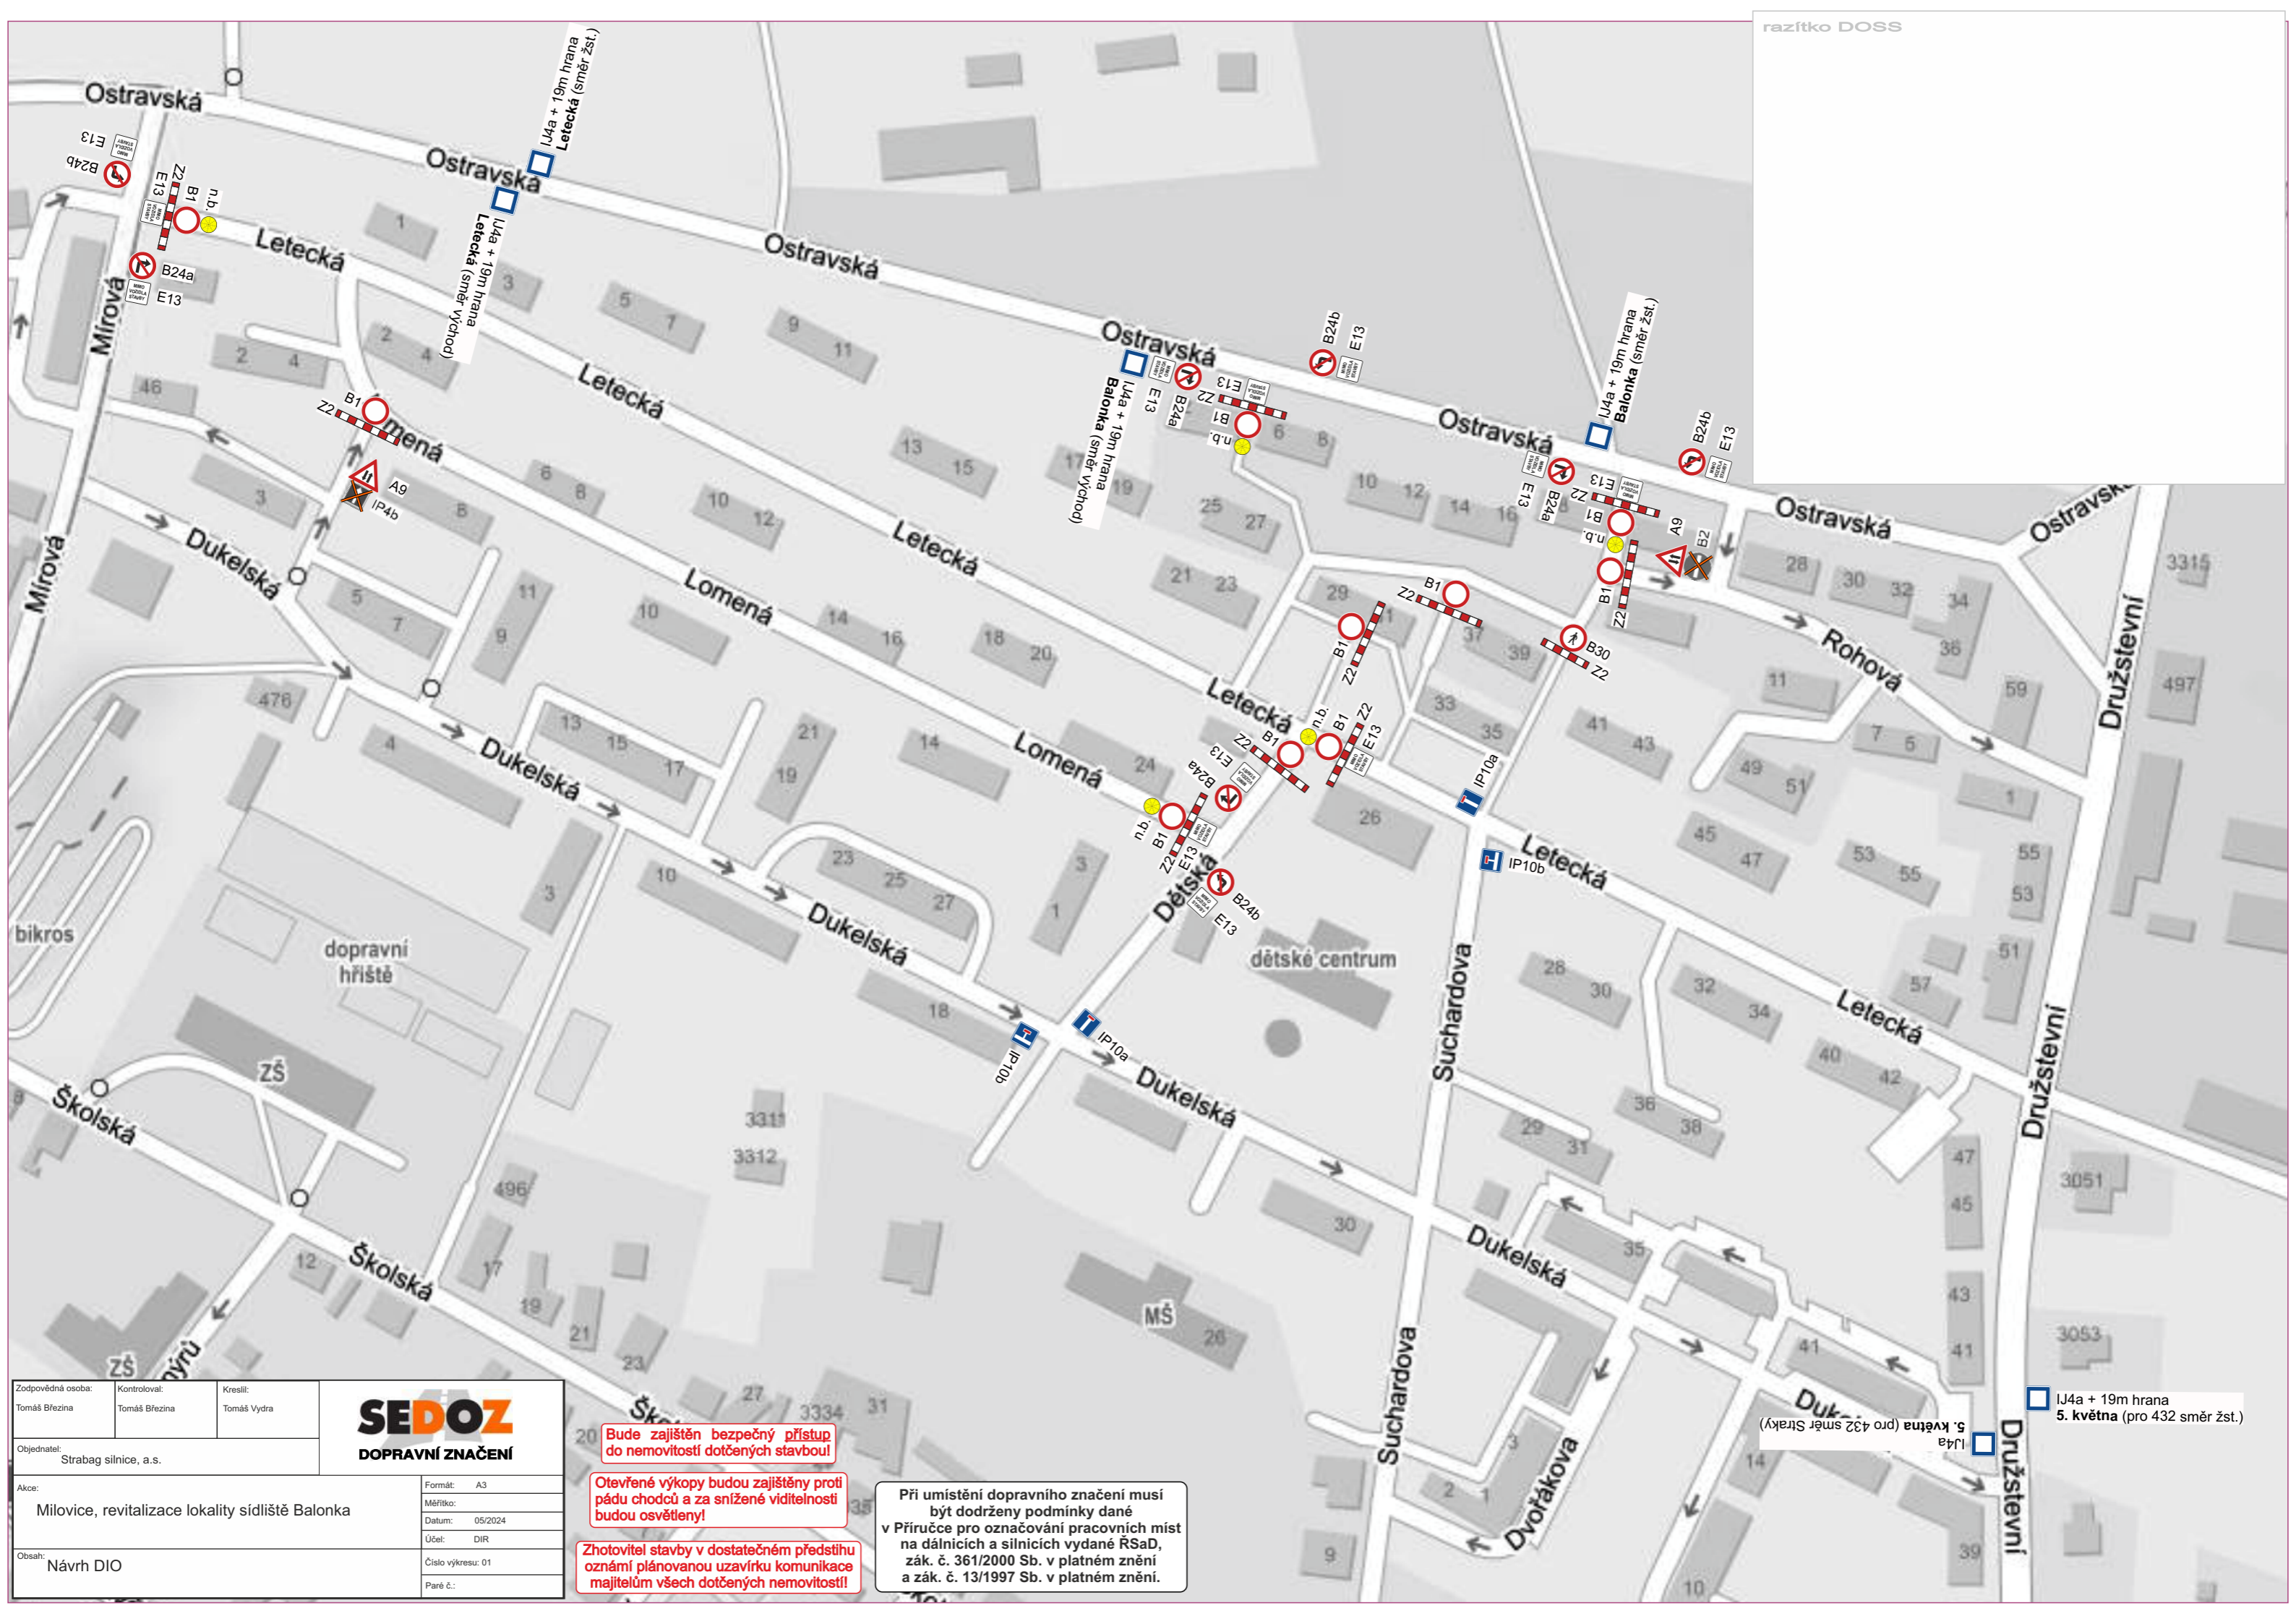

Zodpovědná osoba: Tomáš Březina	Kontroloval: Tomáš Březina	Kreslil: Tomáš Vydra	 <b>DOPRAVNÍ ZNAČENÍ</b>
Objednatel: Strabag silnice, a.s.			
Akce: Milovice, revitalizace lokality sídliště Balonka	Formát: A3	Měřítko: Datum: 05/2024	
Obsah: Návrh DIO	Účel: DIR	Číslo výkresu: 01	Paré č.:

**Bude zajištěn bezpečný přístup do nemovitostí dotčených stavbou!**

**Otevřené výkopy budou zajištěny proti pádu chodců a za snížené viditelnosti budou osvětleny!**

**Zhotovitel stavby v dostatečném předstihu oznámí plánovanou uzavírku komunikace majitelům všech dotčených nemovitostí!**

Při umístění dopravního značení musí být dodrženy podmínky dané v Příručce pro označování pracovních míst na dálnicích a silnicích vydané RSaD, zák. č. 361/2000 Sb. v platném znění a zák. č. 13/1997 Sb. v platném znění.

IJ4a + 19m hrana  
5. května (pro 432 směr Straky)