


SITUACE - ÚSEK 3, 4, 20
M 1:250

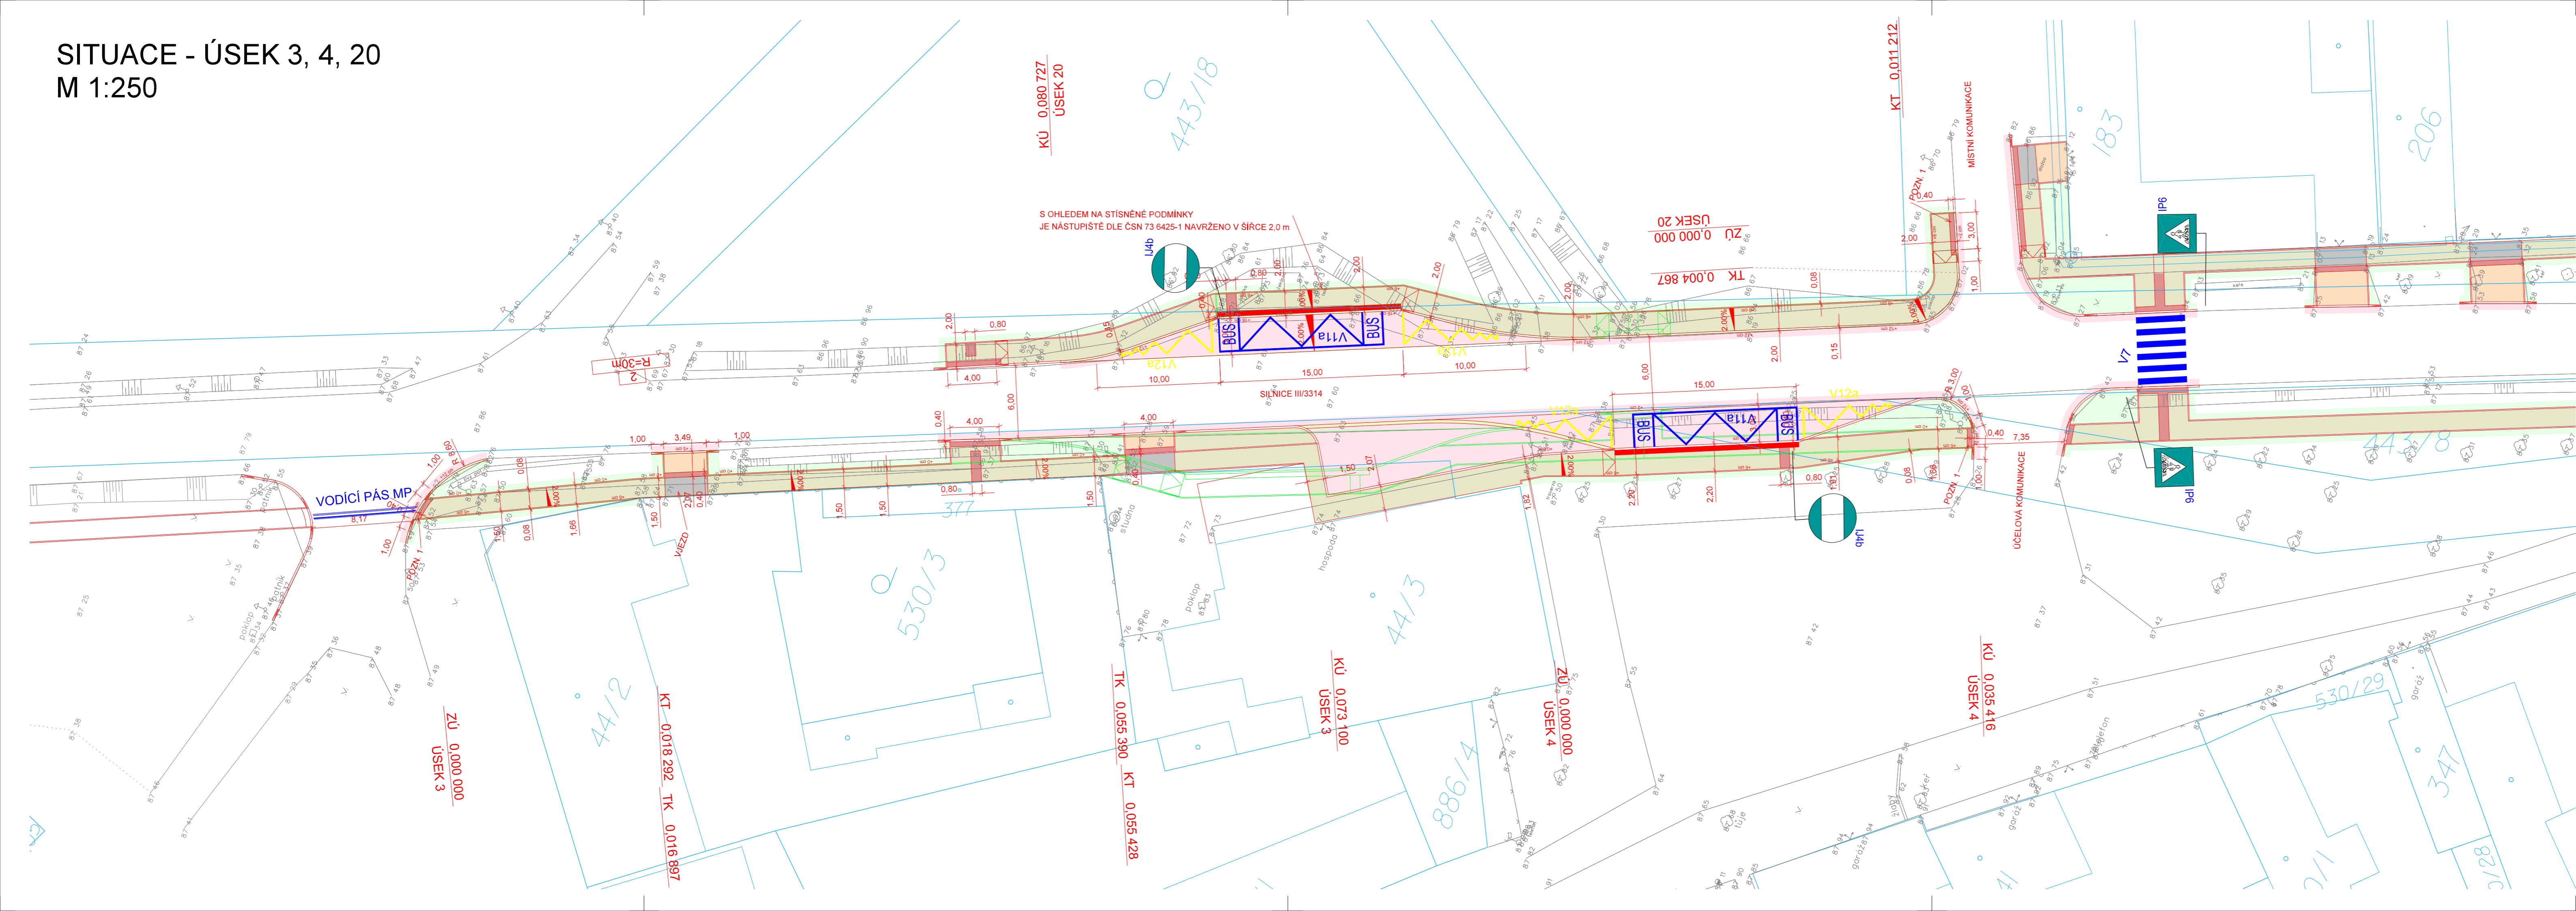

LEGENDA:

- PLOCHY:
- KOMUNIKACE - ASFALTOVÝ BETON
 - CHODNÍK - DLAŽBA BETONOVÁ
 - ÚPRAVA OKOLNÍHO POZEMKU
 - BEZBARIÉROVÉ ÚPRAVY
 - KONTRASTNÍ PÁS AUTOBUSOVÉ ZASTÁVKY - NEHMATNÝ
 - VJEZD - DLAŽBA ZATRAVŇOVACÍ
 - VJEZD - DLAŽBA BETONOVÁ
 - BETONOVÁ PŘÍDLAŽBA ŠÍŘKY 250 MM
- OSTATNÍ:
- STAVEBNÍ ÚPRAVY
 - ZAMĚŘENÍ
 - KATASTRÁLNÍ MAPA
 - POVOLENÉ STAVEBNÍ ÚPRAVY
 - VDZ - BÍLÁ BARVA
 - VDZ - ŽLTÁ BARVA
 - IP6
 - SDZ

POZN. 1:
Z DŮVODU STAVEBNĚ TECHNICKÝCH PODMÍNEK NENÍ MOŽNÉ OSAZENÍ SIGNALNÍHO PÁSU
(DLE ČSN 73 6110 - Z1 - NELZE MÍSTO PRO PŘECHÁZENÍ POUŽÍVAT PRO OSOBY SE ZRAK. POSTIŽENÍM ZA BEZPEČNĚ)

<p>IPOKa inženýrská, projekční a obchodní kancelář</p>		<p>IPOKa, s.r.o. Blanky Waleské 558 Cermence 281 02 IČ: 07837071 tel.: +420 777 892 204 E-mail: info@ipoka.cz</p>	
ZPRACOVATEL:		AUTORIZACE:	
OBJEDNATEL	OBEC STARÁ LYSÁ STARÁ LYSÁ 56, 289 26 STARÁ LYSÁ	ÚČEL	ZSPD
ODPOVĚDNÝ PROJEKTANT STAVBY	BC. JAN TOUŠ	DATAV	08/2023
BC. JAN TOUŠ	BC. JAN TOUŠ	MĚŘITKO	1:250
KRAJ: STŘEDOČESKÝ	KATASTRÁLNÍ ÚZEMÍ: STARÁ LYSÁ	FORMÁTY	5 x A4
CHODNÍKY V OBCI STARÁ LYSÁ		ČÁST	D.1.1.
ČÁST PD	STAVEBNÍ ČÁST - SO 101 CHODNÍKY	PŘÍL.	2.
NÁZEV PŘÍLOHY	SITUACE - ÚSEK 3, 4, 20		