


NÁVRH místní úpravy provozu (MÚP)

Lysá nad Labem
- zjednosměrnění části ul. Husova

Při umístění dopravního značení musí
být dodrženy podmínky dané
v TP65 - DOPRAVNÍ ZNAČENÍ
NA POZEMNÍCH KOMUNIKACÍCH II.VYDÁNÍ,
zák.č.361/2000 Sb. v platném znění
a zák.č. 13/1997 Sb. v platném znění.

Zodpovědná osoba: Tomáš Březina	Kontroloval: Tomáš Březina	Kreslil: Tomáš Vydra	SEDOZ DOPRAVNÍ ZNAČENÍ
Objednatel: MěÚ Lysá n/L			
Akce: Lysá nad Labem - zjednosměrnění části ul. Husova			Formát: A4
			Měřítko: 1:1000
			Datum: 04/2024
			Účel: MÚP
Obsah: Návrh MÚP - svislé dopravní značení			Číslo výkresu:
			Paré č.:

- P4-STÁVAJÍCÍ DZ
- P2-STÁVAJÍCÍ DZ
-přesunout
- B28-NAVRŽENÉ DZ

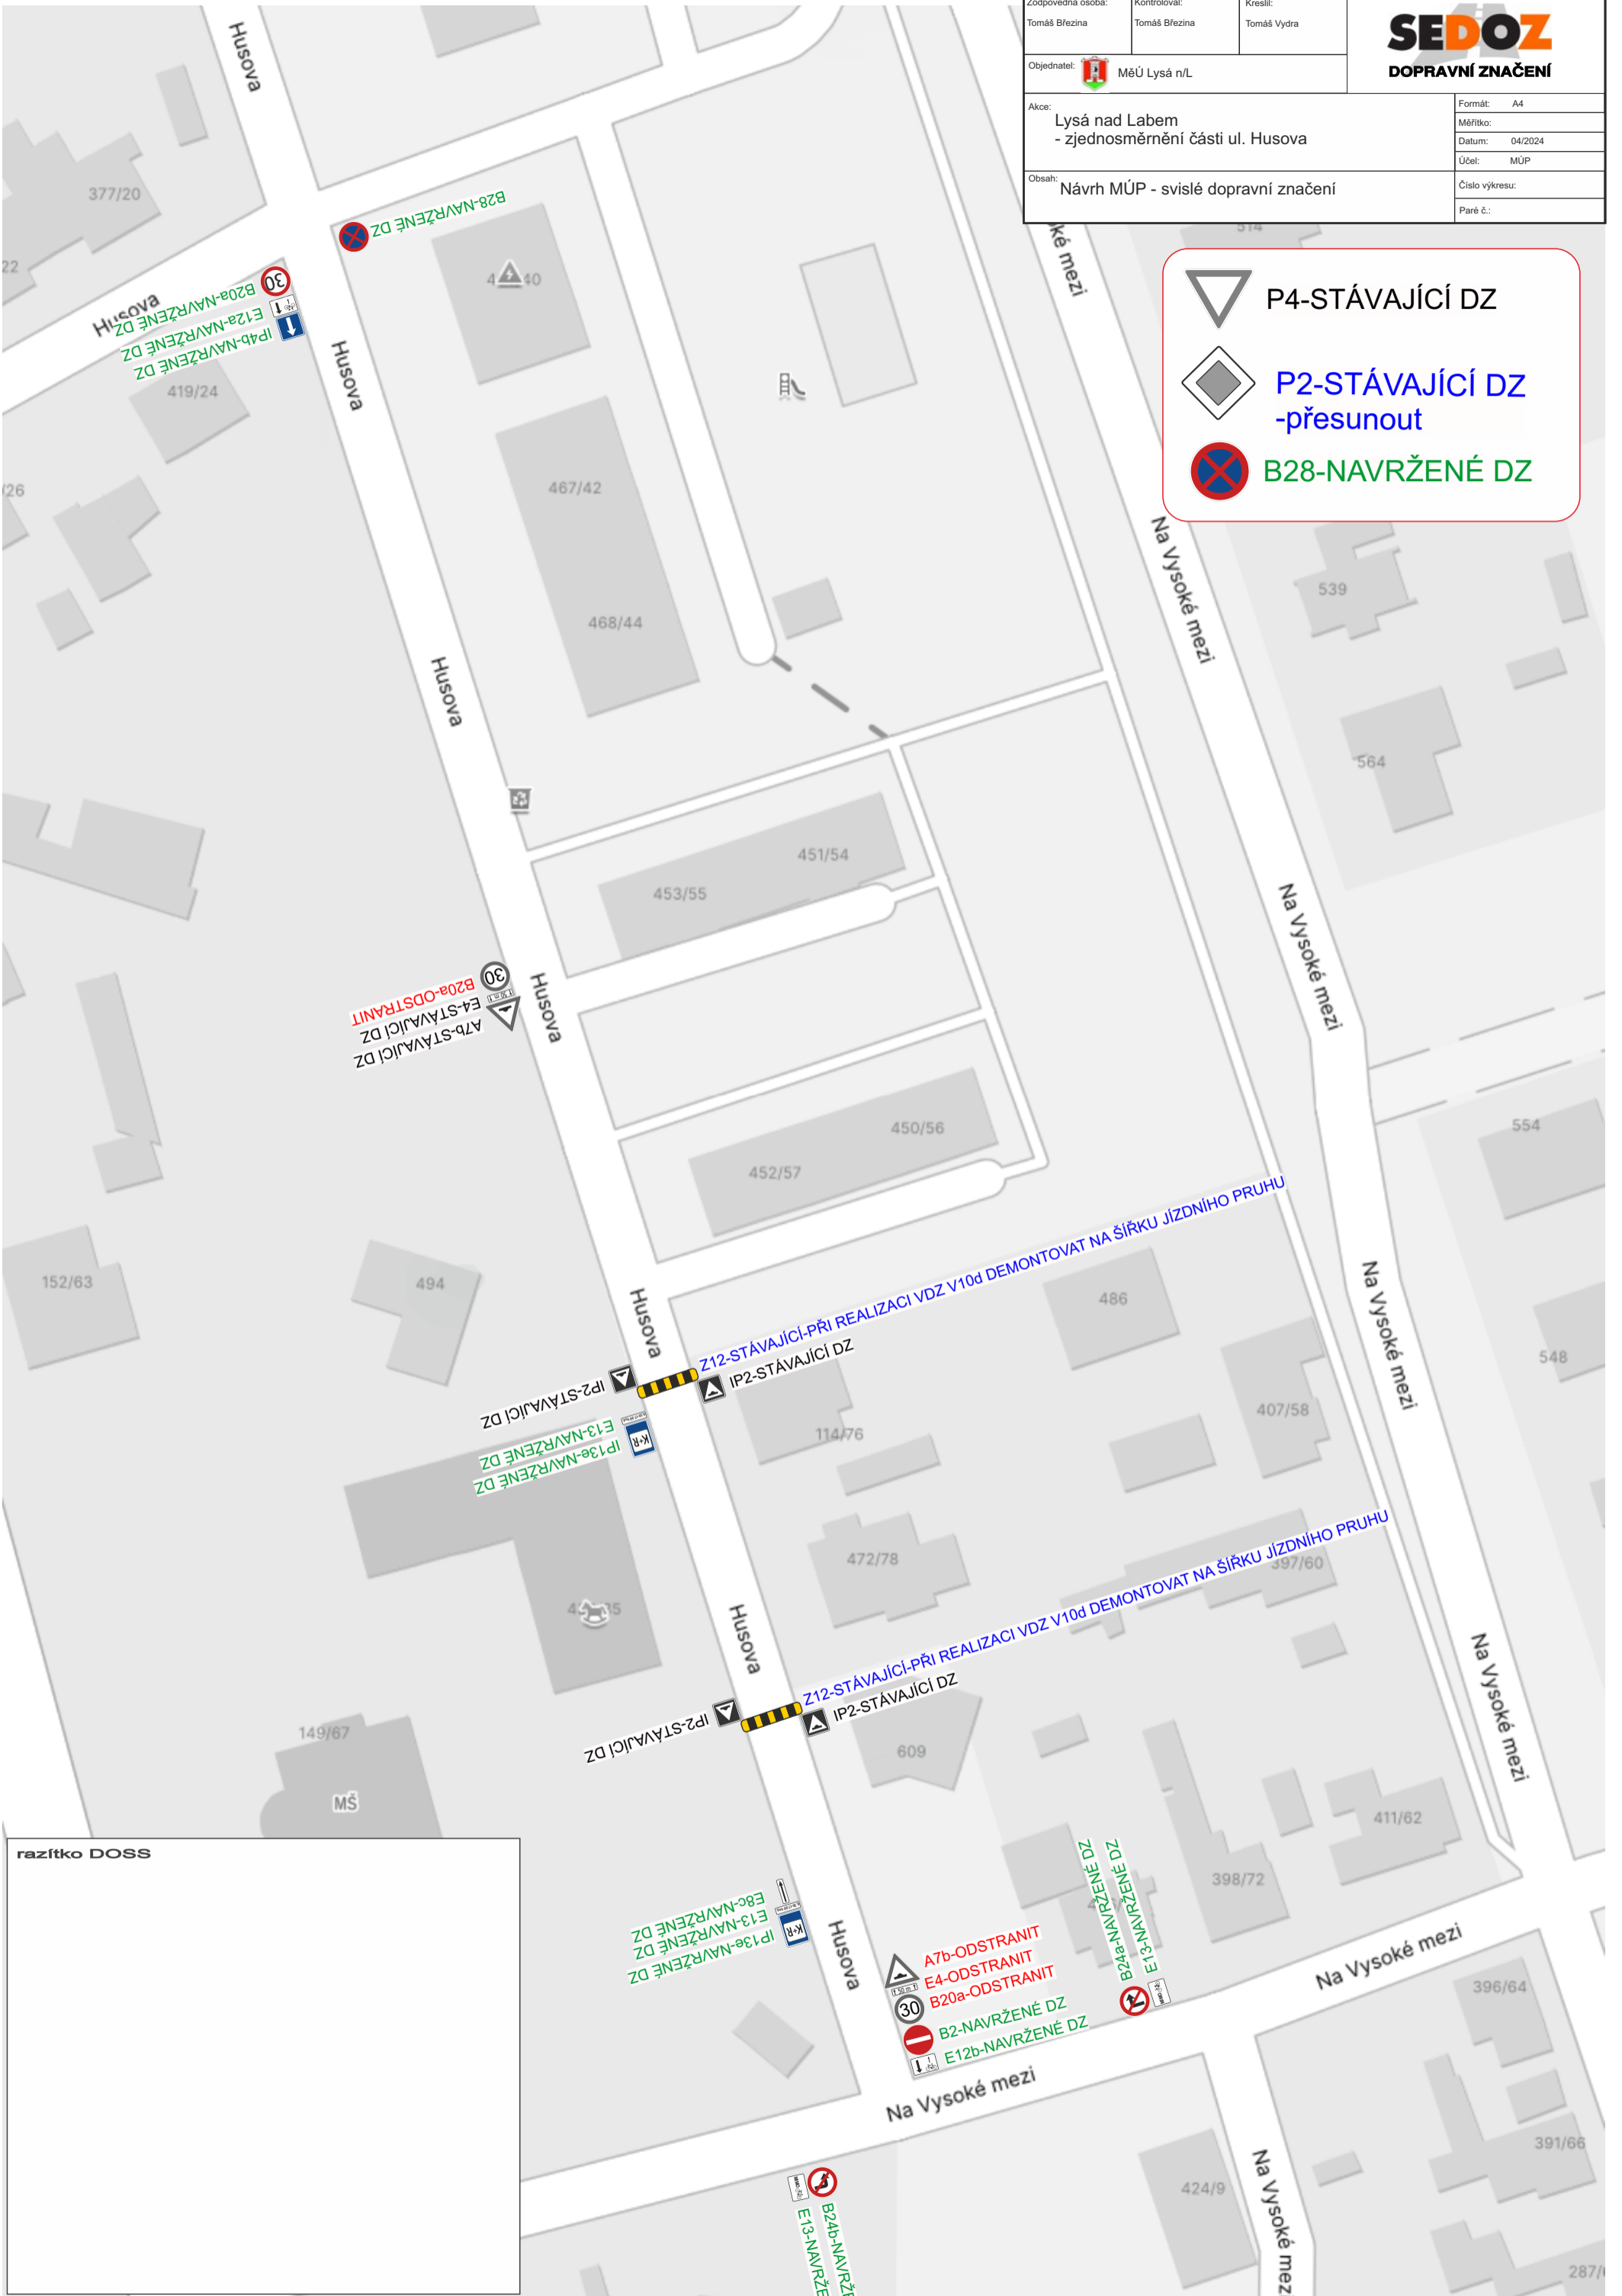

razítko DOSS

Šířka místní komunikace Husova: 5,5-6,0 m

Zodpovědná osoba: Tomáš Březina	Kontroloval: Tomáš Březina	Kreslil: Tomáš Vydra	SEDOZ DOPRAVNÍ ZNAČENÍ
Objednatel: MěÚ Lysá n/L			
Akce: Lysá nad Labem - zjednosměrnění části ul. Husova			Formát: A4
			Měřítko: 04/2024
Obsah: Návrh MÚP - vodorovné dopravní značení			Účet: MÚP
			Číslo výkresu:
			Paré č.:

