


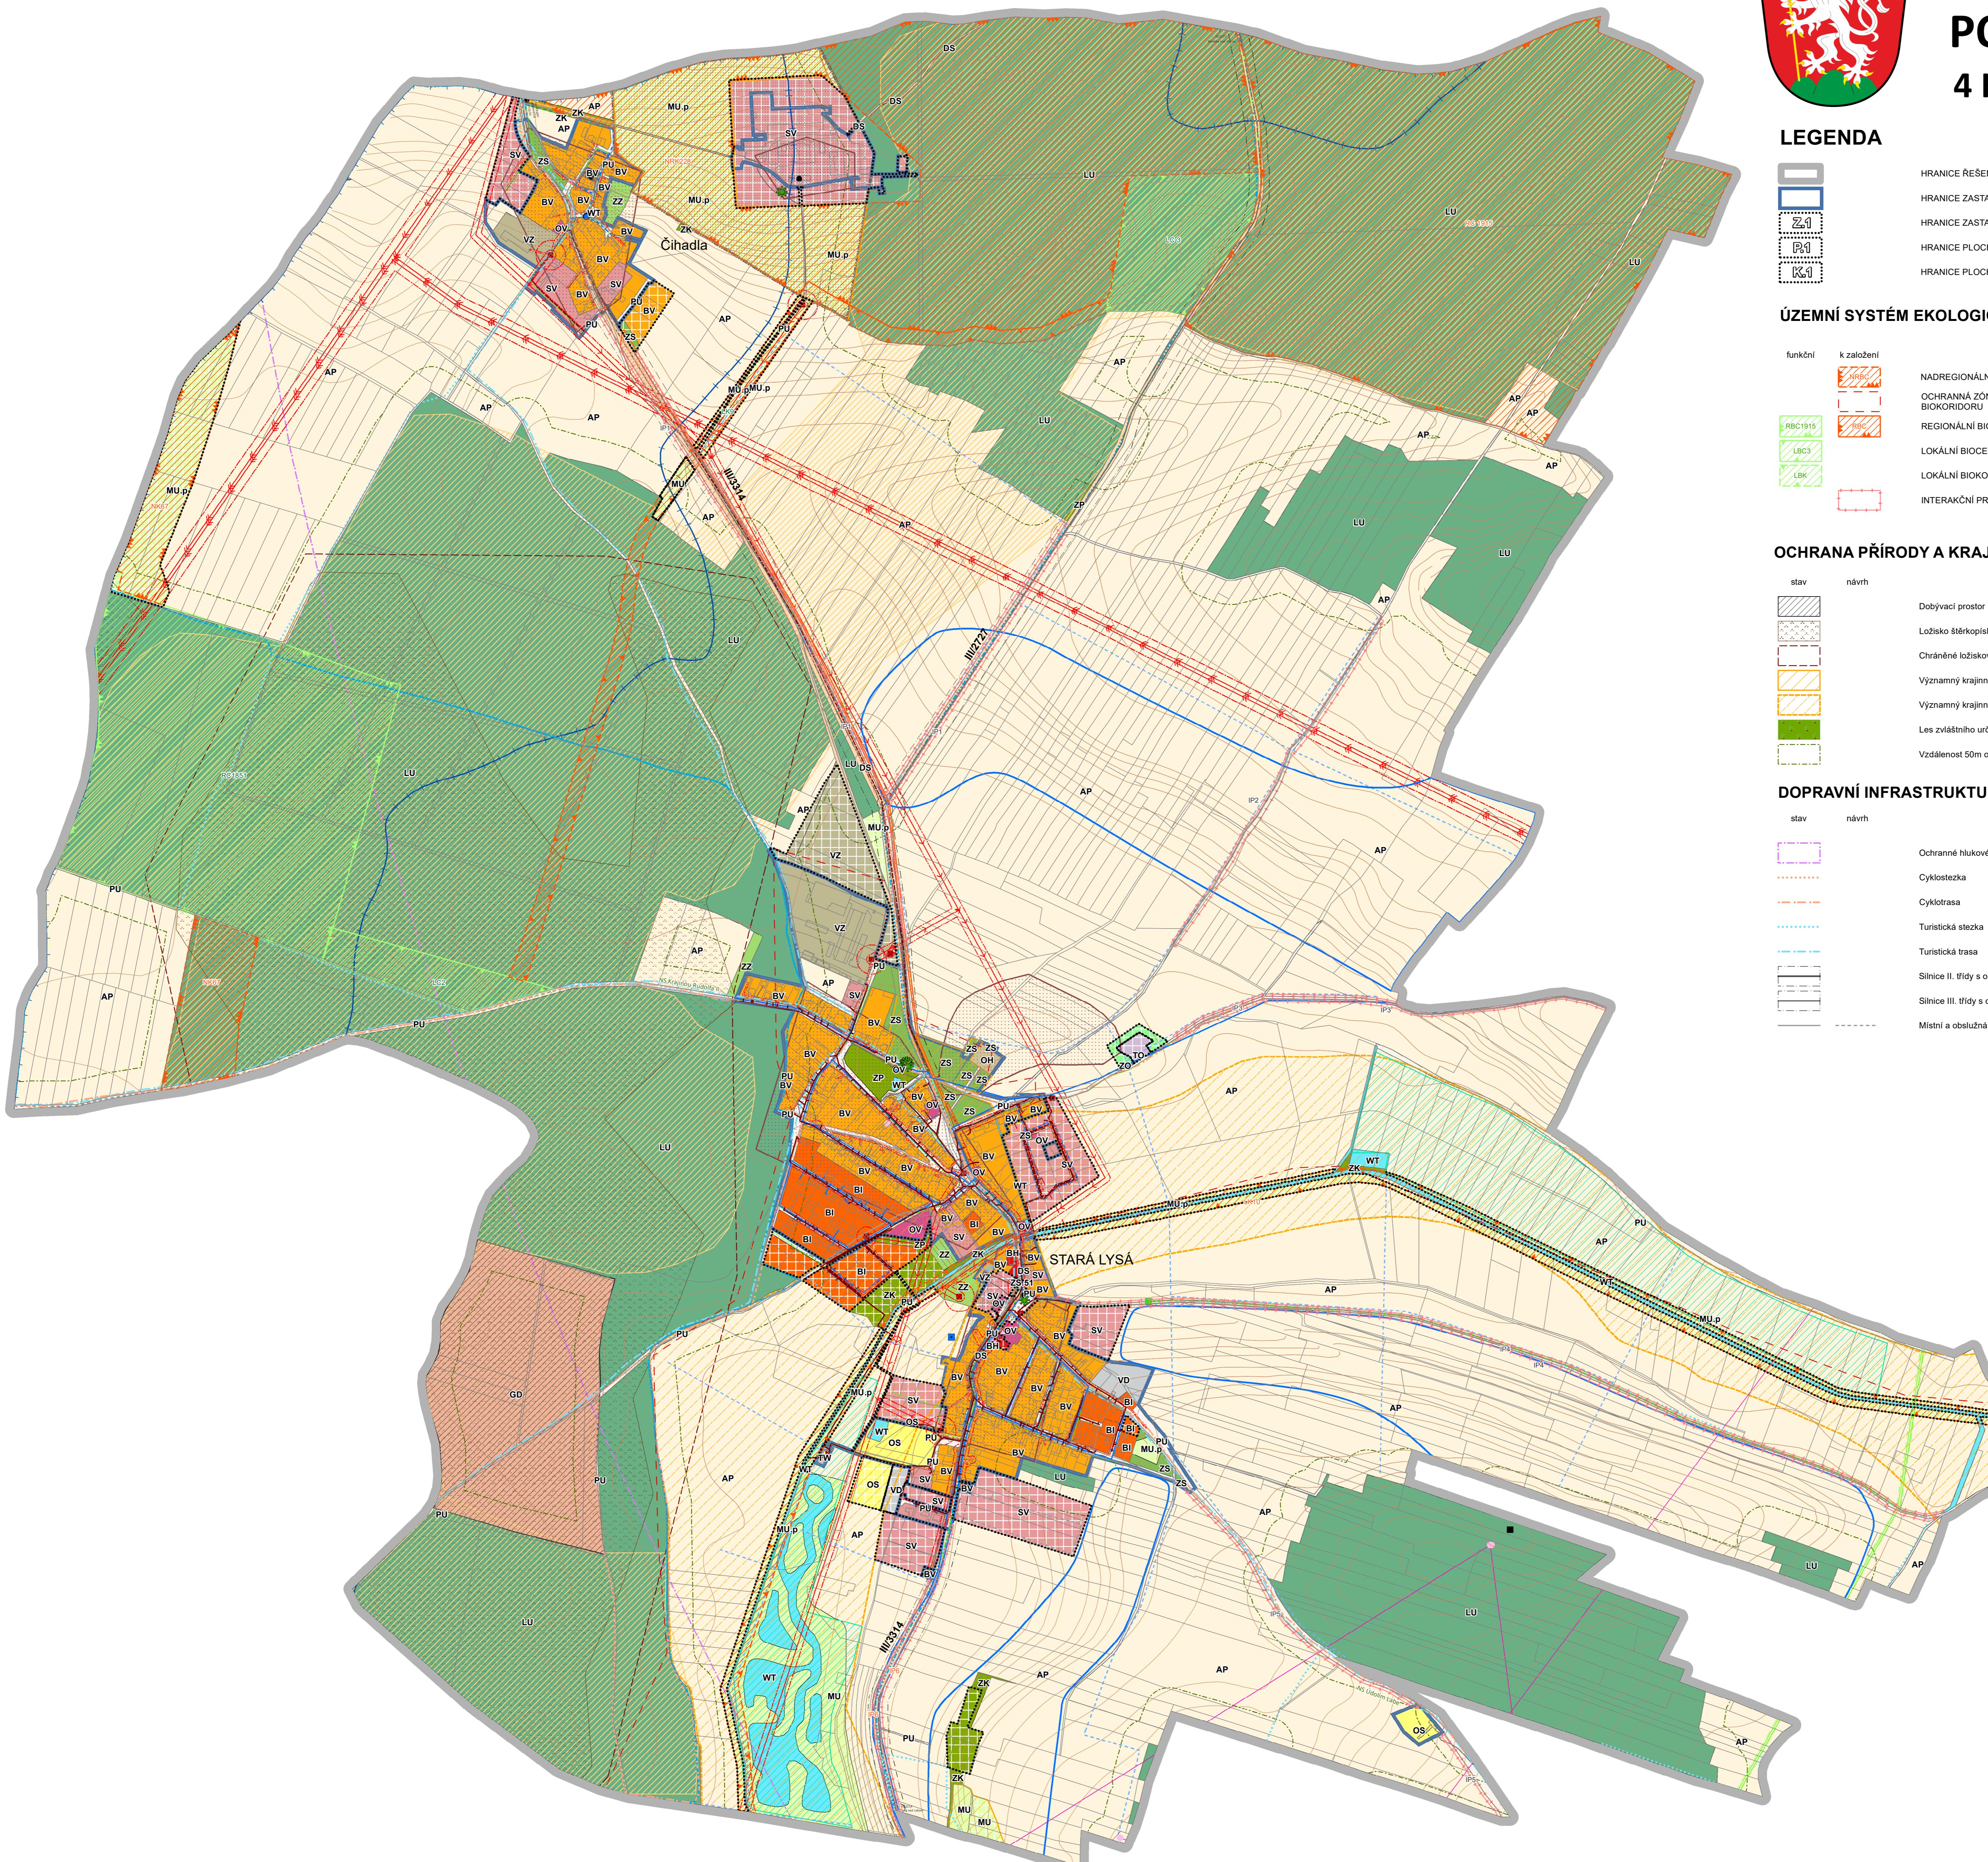

ÚPLNÉ ZNĚNÍ ÚZEMNÍHO PLÁNU STARÁ LYSÁ PO ZMĚNĚ Č. 3

4 Koordinační výkres 1:5 000



LEGENDA

	stav	návrh
Z1		
P1		
K1		

ÚZEMNÍ SYSTÉM EKOLOGICKÉ STABILITY

funkční	k založení
RBC1915	
LBC3	
LBK	

OCHRANA PŘÍRODY A KRAJINY

stav	návrh
	Dobývací prostor
	Ložisko štěrkopilku
	Chráněné ložiskové území
	Významný krajinný prvek registrovaný
	Významný krajinný prvek - odolní niva
	Les zvláštního určení
	Vzdálenost 50m od lesa

DOPRAVNÍ INFRASTRUKTURA

stav	návrh
	Ochranné hlinkové pásmo letiště
	Cyklostezka
	Cyklotrasa
	Turistická stezka
	Turistická trasa
	Silnice II. třídy s ochranným pásmem
	Silnice III. třídy s ochranným pásmem
	Místní a obslužná komunikace

PLOCHY S ROZDÍLNÝM ZPŮSOBEM Využití


stav	návrh
BV	býdlení venkovské
BI	býdlení individuální
BR	býdlení hromadné
OH	občanské vybavení veřejné
OS	občanské vybavení - sport
PU	občanské vybavení - hřbitovy
ZP	veřejné prostranství všeobecné
ZZ	zelen - parky a parkové upravené plochy
ZO	zelen - zahrady a sady
ZS	zelen ochranná a izolační
ZK	zelen sídelní ostatní
SV	smíšen obytné venkovské
DS	dopravní silnice
TW	vodní hospodářství
TO	nakládání s odpady
VD	výroba drobná a služby
VZ	výroba zemědělská a lesnická
WT	vodní a vodních toků
AP	pole a trvale travní porosty
LU	lesní všeobecné
MU	smíšen nezařazené území všeobecné
MU.p	smíšen nezařazené území přírodní priority
GD	težba nerostů - dobývání a úprava

TECHNICKÁ INFRASTRUKTURA

stav	návrh
	Trafostanice s ochranným pásmem
	Elektrické vedení NN
	Elektrické vedení velmi vysokého napětí s ochranným pásmem
	Regulační stanice VTL/STL
	VTL plynovod s bezpečnostním pásmem
	STL-plynovod
	Vysílání pro mobilní sítě
	Spojovací zařízení
	Komunikační vedení s ochranným pásmem 1 m
	Významný radioteleový paprsek
	Studna
	Zdroj podzemní vody
	Čerpací stanice
	Hlavní vodovodní řád
	Koridor pro realizaci obecního vodovodu
	Potrubí závlahové soustavy - návrh
	Investice do půdy - plánování
	Koridor revitalizační opalování v krajině
	Chráněná oblast přirozené akumulace vody
	Ochranné pásmo vodního zdroje II. stupně
	ČOV s ochranným pásmem
	Kanalizace

Celé správní území je zájmovým územím Ministerstva obrany z hlediska povolení vyjmenovaných druhů staveb

Celé správní území obce je situováno v ochranném pásmu radiolokačního zařízení Ministerstva obrany

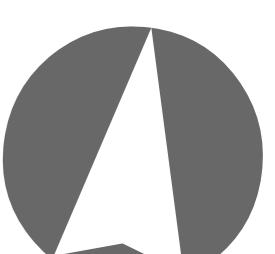

ZASTAVĚNÉ ÚZEMÍ BYLO VYMĚZENO K 30. 10. 2023
ZPRACOVÁNO NA PODKLADU KATASTRALNÍ MAPY K 30. 10. 2023

0 50 100 200 300 400 500 600 700 800

OBJEDNATEL: Obec Stará Lysá Stará Lysá 56, 289 23 Stará Lysá obec@staralysa.cz, tel.: 325 552 424	ZPRACOVATEL: ALLCONS C.R. U Buhaře 1811/3, 110 00 Praha 1 allcons@allcons.cz, tel.: 242 488 234	PODRŽATEL: Městský úřad Lysá nad Labem Husova nám. 23, 289 22 Lysá nad Labem odbor.vystavby@mestolysa.cz, tel.: 325 510 286
--	--	--

MĚŘITKO:	1 : 5 000	VÝPRACOVÁLA:	Ing. Dagmar Svobodová	ZAKÁZKA Č.:	PR-2022-10-CHS	PAR Č.:	
KONTROLUJÍ:	Ing. arch. Jaroslav Sixta	FORMAT:	841x1300				
SCHVALUJÍ:	Ing. arch. Jaroslav Sixta	DATUM:	12/2023				

FÁZE: Úplné znění Územního plánu Stará Lysá po změně č. 3

NÁZEV VÝKRESU: ZMĚNA Č. 3 ÚZEMNÍHO PLÁNU STARÁ LYSÁ

NÁZEV VÝKRESU: KOORDINAČNÍ VÝKRES

VÝKRES Č.: 4