


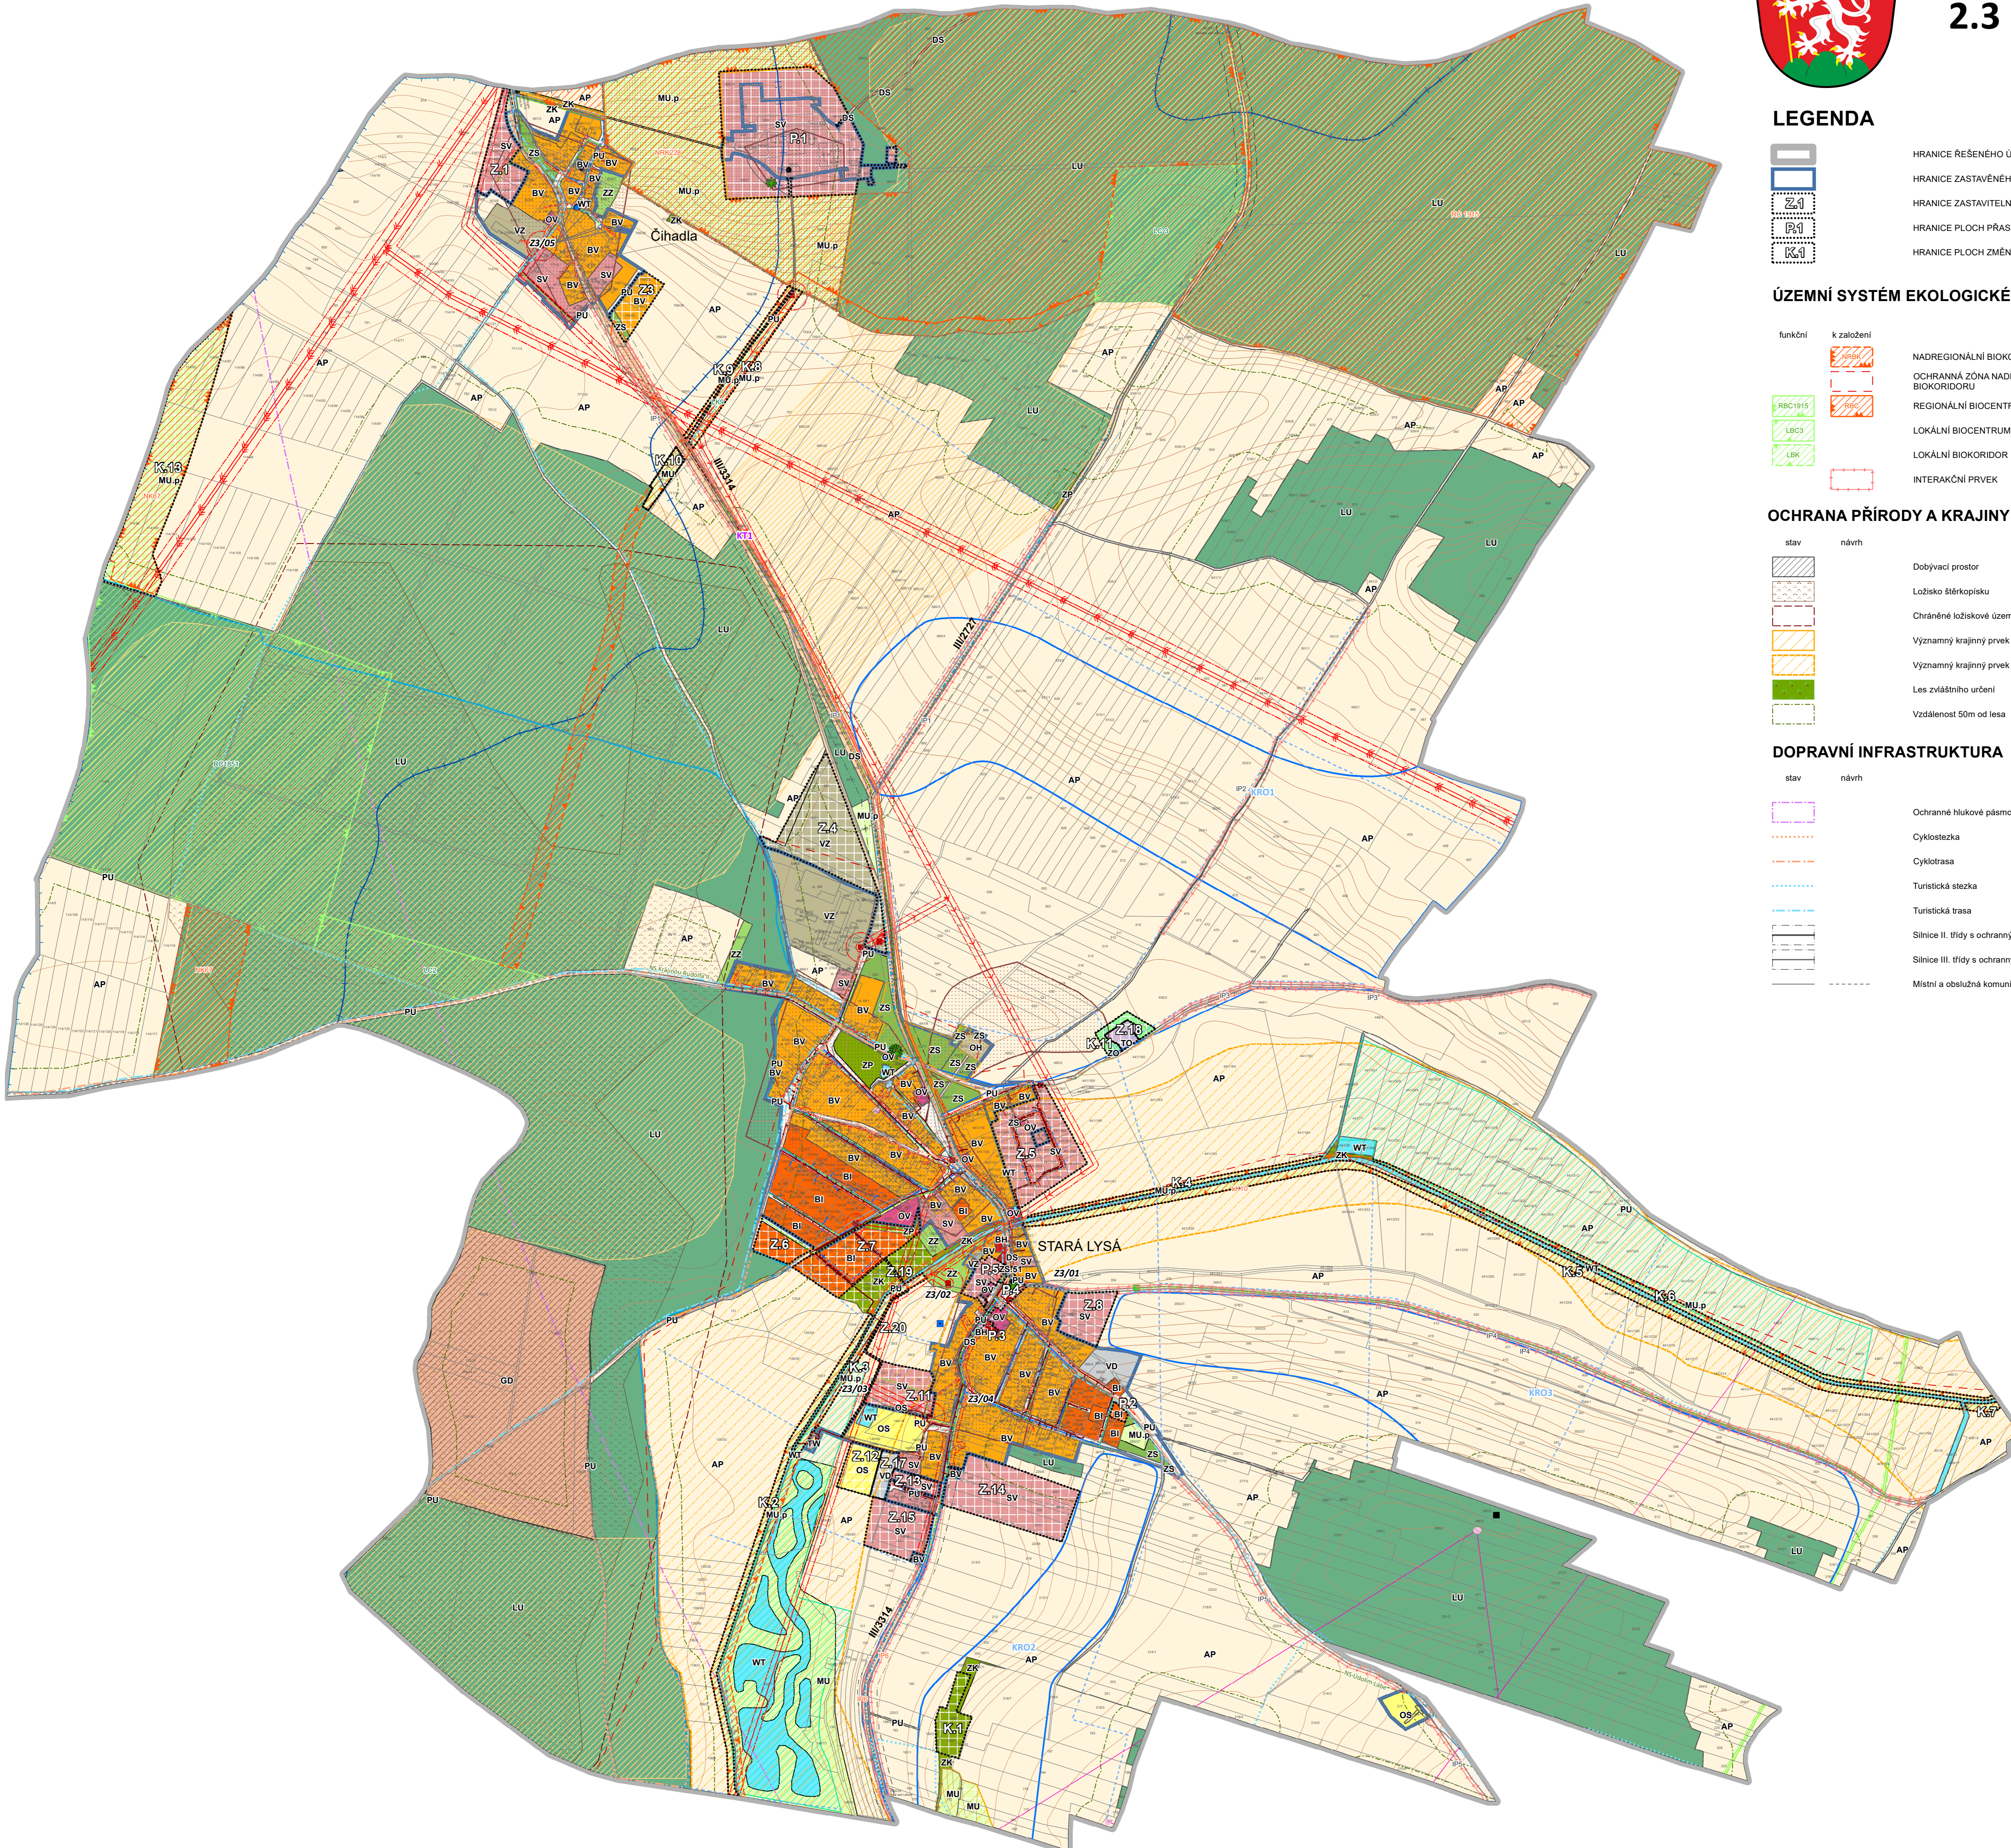

# ZMĚNA Č. 3 ÚZEMNÍHO PLÁNU STARÁ LYSÁ

## 2.3 Koordinační výkres 1:5 000



### LEGENDA

- HRANICE ŘEŠENÉHO ÚZEMÍ
- HRANICE ZASTAVĚNÉHO ÚZEMÍ
- HRANICE ZASTAVITELNÝCH PLOCH
- HRANICE PLOCH PŘÁSTAVBY
- HRANICE PLOCH ZMĚN V KRAJINĚ

### ÚZEMNÍ SYSTÉM EKOLOGICKÉ STABILITY

- funkční k založení
- NADREGIONÁLNÍ BIODIVERZITNÍ KORIDOR
- OCHRANNÁ ZÓNA NADREGIONÁLNÍHO BIODIVERZITNÍHO KORIDORU
- REGIONÁLNÍ BIOCENTRUM
- LOKÁLNÍ BIOCENTRUM
- LOKÁLNÍ BIODIVERZITNÍ KORIDOR
- INTERAKČNÍ PRVEK

### OCHRANA PŘÍRODY A KRAJINY

- Dobývací prostor
- Ložisko štěrku
- Chráněné ložiskové území
- Významný krajinný prvek registrovaný
- Významný krajinný prvek - odolná niva
- Les zvláštního určení
- Vzdálenost 50m od lesa

### DOPRAVNÍ INFRASTRUKTURA

- Ochranné hlukové pásmo letišť
- Cyklostezka
- Cyklotrasa
- Turistická stezka
- Turistická trasa
- Silnice II. třídy s ochranným pásmem
- Silnice III. třídy s ochranným pásmem
- Místní a obslužná komunikace

### PLOCHY S ROZDÍLNÝM ZPŮSOBEM VYUŽITÍ

- stav návrh
- BV bydlení venkovské
- BI bydlení individuální
- BH bydlení hromadné
- OH občanské vybavení veřejné
- OH občanské vybavení - sport
- OH občanské vybavení - hřbitovy
- OH veřejné prostranství všeobecné
- ZP zeleně - parky a parkové upravené plochy
- ZZ zeleně - zahrady a sady
- ZS zeleně ochranná a izolující
- ZS zeleně sídelní ostatní
- ZK zeleně krajinná
- SV smíšené obytné venkovské
- DS doprava silniční
- TD vodní hospodářství
- TO nakládání s odpady
- VD výroba drobná a služeb
- VZ výroba zemědělská a lesnická
- WT vodní a vodních toků
- AP pole a trvalé travní porosty
- LU lesní všeobecné
- MU smíšené nezastavěné území všeobecné
- MU.p smíšené nezastavěné území přírodní priority
- GD těžba nerostů - dobývání a úprava

- stav návrh
- Pamětný strom
- Nemovitá kulturní památka
- Nemovitá kulturní památka
- Území s archeologickými nálezky I. a II. kategorie
- Stará ekologická zátěž
- Stance hasičského záchranného sboru
- Migračně významné území

### TECHNICKÁ INFRASTRUKTURA

- stav návrh
- Trafostanice s ochranným pásmem
- Elektrické vedení NN
- Elektrické vedení velmi vysokého napětí s ochranným pásmem
- Elektrické vedení vysokého napětí s ochranným pásmem
- Regulační stanice VTU/STL
- VTL plynovod s bezpečnostním pásmem
- STL plynovod
- Vysílač pro mobilní síť
- Spojové zařízení
- Komunikační vedení s ochranným pásmem 1 m
- Významný radioelektronický paprsek
- Studna
- Zdroj podzemní vody
- Čerpací stanice
- Hlavní vodovodní řád
- Koridor pro realizaci obecního vodovodu
- Potrubí závlahové soustavy - návrh
- Investice do půdy - plošné
- Koridor revitalizačních opatření v krajině
- Chráněná oblast přirozené akumulace vody
- Ochranné pásmo vodního zdroje II. stupně
- ČOV s ochranným pásmem
- Kanalizace

### SEZNAM ZMĚN VE ZMĚNĚ Č.3 ÚP STARÁ LYSÁ

- Z3/01 Změna funkčního využití pro potřeby vymezení nového veřejného prostranství
- Z3/02 Změna funkčního využití převážně částečně pozemků p.č. 281 a pozemků p.č. 39 a 841 v k.ú. Stará Lysá
- Z3/03 Změna funkčního využití p.č. 140/08 a 212 v části zastavěné plochy Z11 pro potřeby rozšíření současného sportoviště v k.ú. Stará Lysá
- Z3/04 Návrh místní komunikace pro rozpojení zastavěné plochy Z11
- Z3/05 Změna funkčního využití pozemků p.č. 917/9, 917/11, 917/10 a st.p. 415 a ploch veřejných prostranství na plochy bydlení venkovské

Celé správní území je zájmovým územím Ministerstva obrany z hlediska povolených vyjmenovaných druhů staveb

Celé správní území obce je situováno v ochranném pásmu radiolokačního zařízení Ministerstva obrany

ZASTAVĚNÉ ÚZEMÍ BYLO VYMEZENO K 30. 9. 2023  
ZPRACOVÁNO NA PODKLADU KATASTRÁLNÍ MAPY K 30. 9. 2023

0 50 100 200 300 400 500 600 700 800

OBCEKONTAKT: Obec Stará Lysá Stará Lysá 56, 289 23 Stará Lysá obec@staralysa.cz, tel.: 325 552 424	FOTODIVTEL: ALLOCONS C.H.S. U Bulhara 1611/3, 110 00 Praha 1 allicom@allicom.cz, tel.: 242 488 234	POŘIZOVATEL: Městský úřad Lysá nad Labem Husovo nám. 23, 289 22 Lysá nad Labem odbor.vystav@metrostylsya.cz, tel.: 325510286
---	---	--

MĚŘÍTKO: 1 : 5 000	VYPRACOVÁVAČ: Ing. Dagmar Svobodová	ZAKÁZKA Č.: PR-2022-100-CHS	PARÉ Č.:
SCHVÁLIL: Ing. arch. Jaroslav Sixta	KONTROLOVÁVAČ: Ing. arch. Jaroslav Sixta	FORMÁT: 841x1300	
FÁZE: Vydání Změny č. 3 ÚP Stará Lysá pro veřejné projednání			
NÁZEV AKCE: <b>ZMĚNA Č. 3 ÚZEMNÍHO PLÁNU STARÁ LYSÁ</b>			
NÁZEV VÝKRESU: <b>KOORDINAČNÍ VÝKRES</b>			
VÝKRES Č.: <b>2.3</b>			